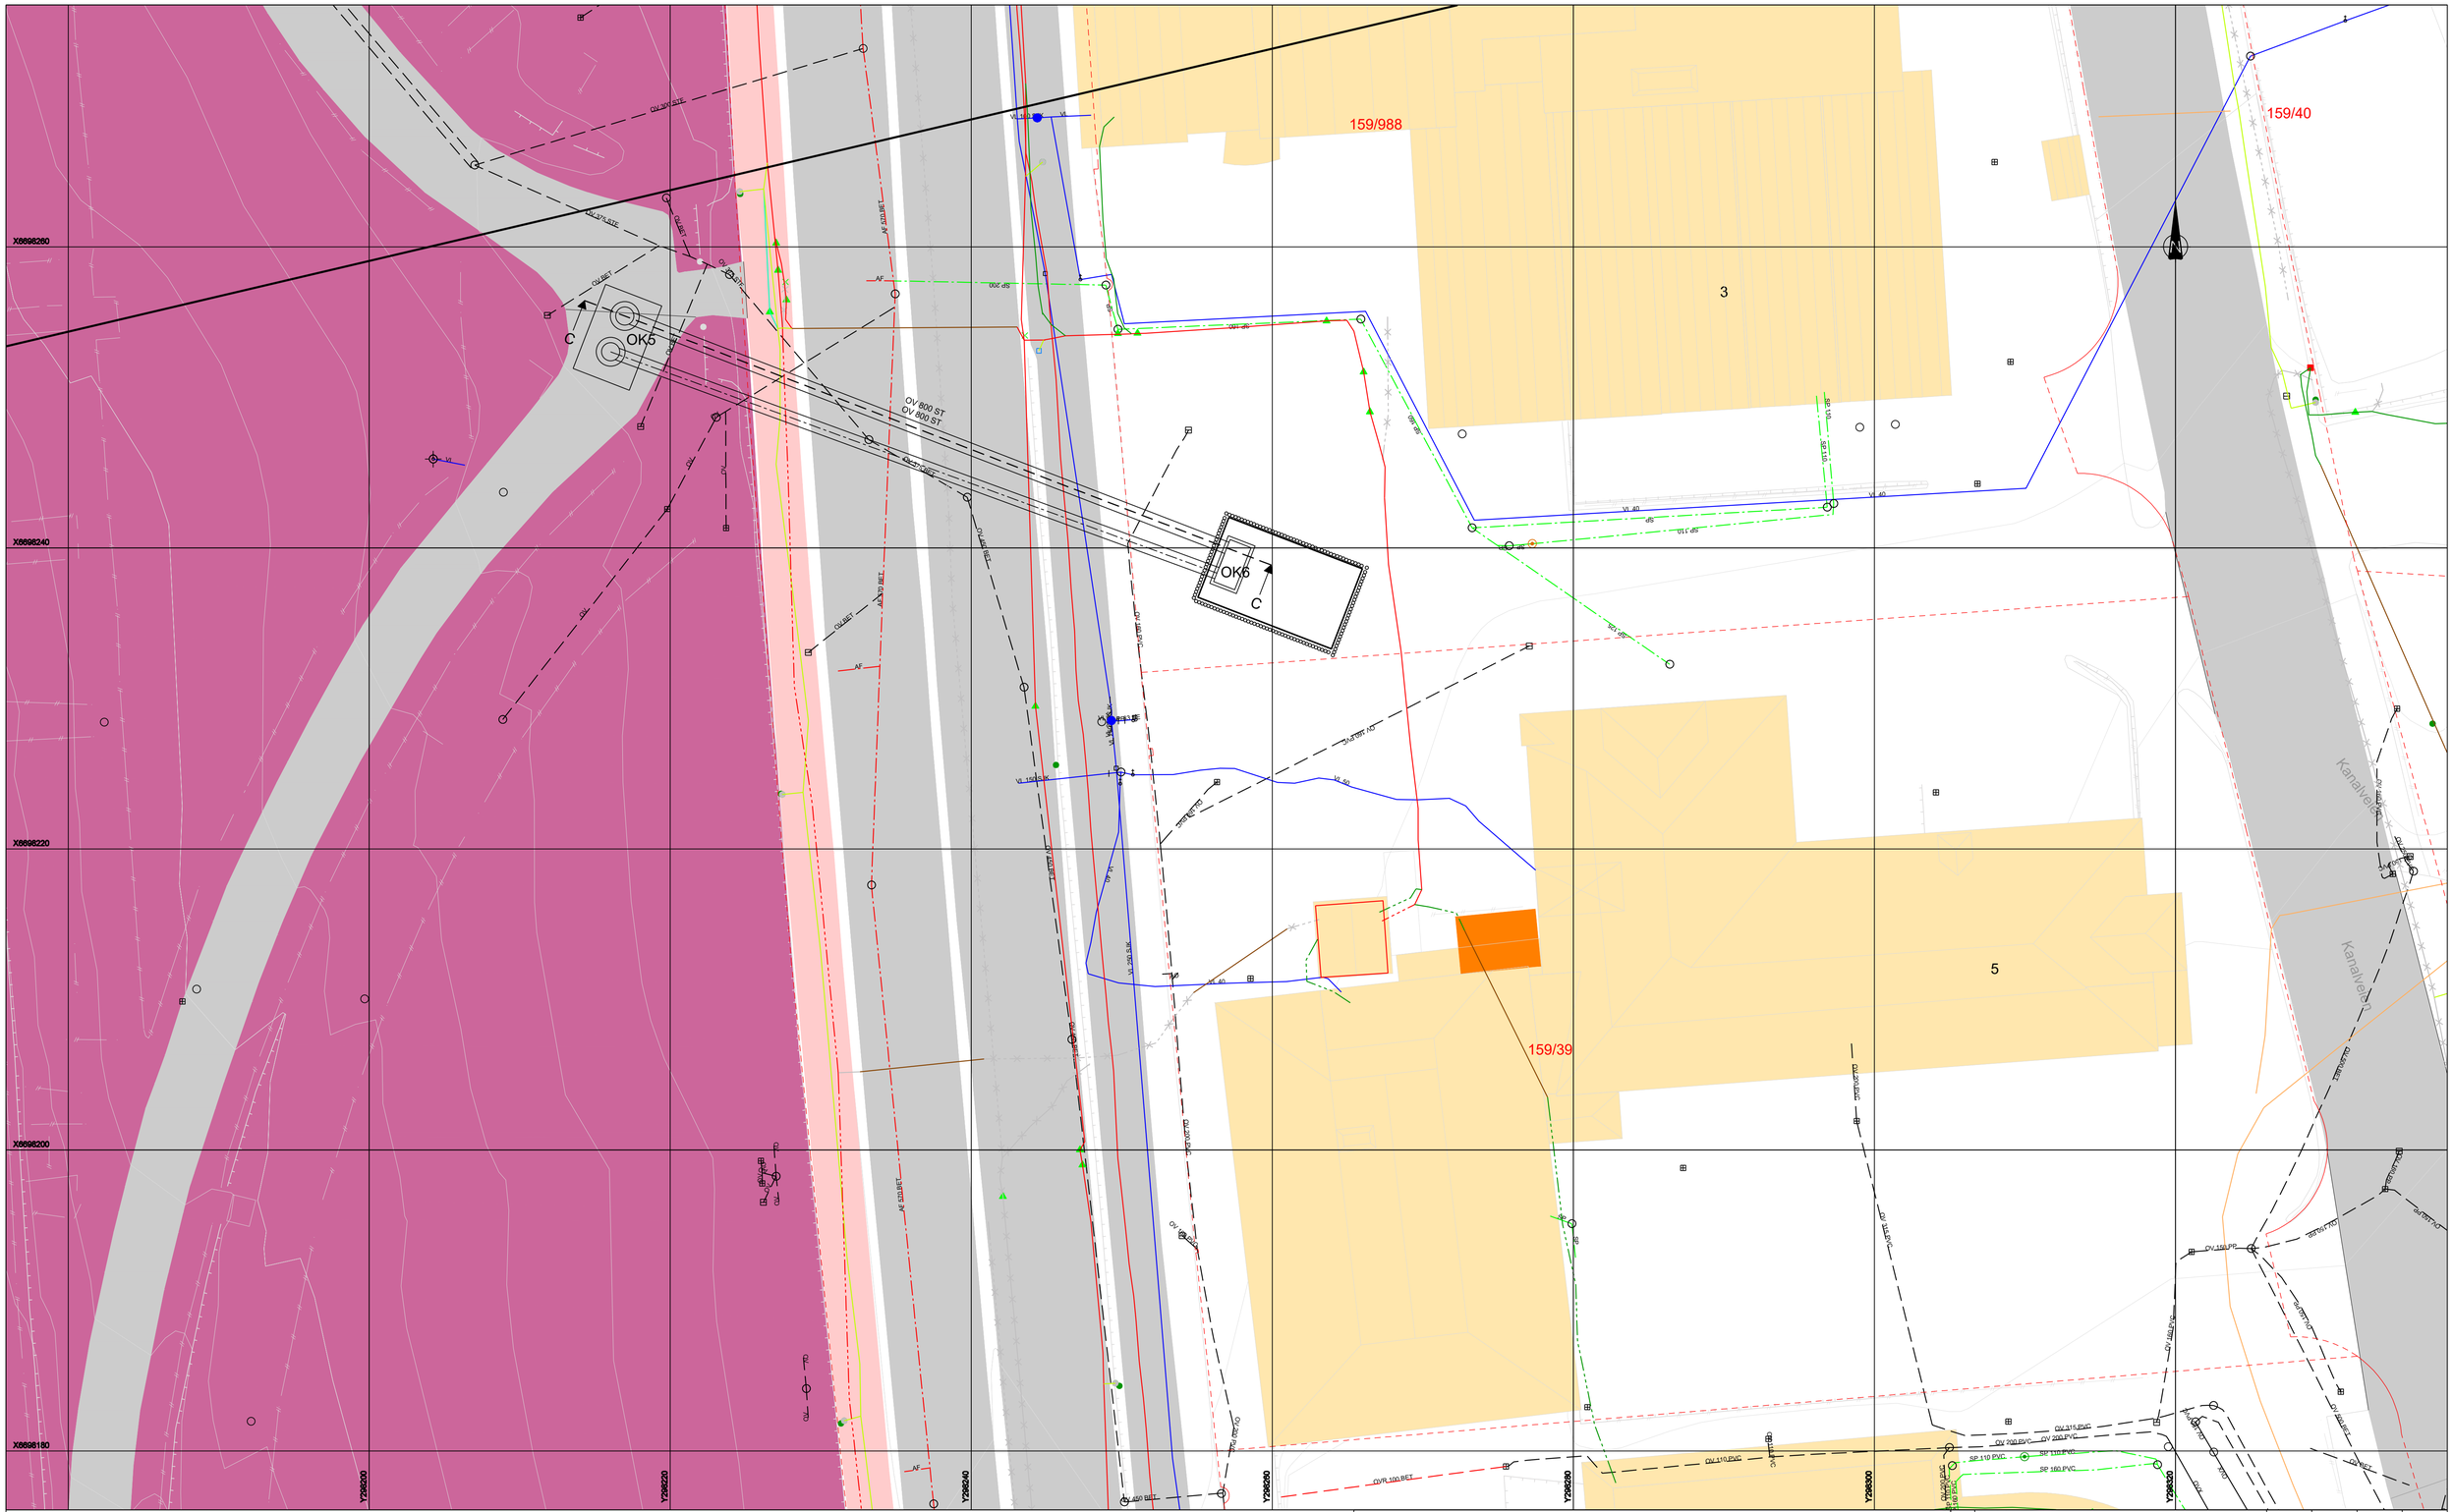

MERKNADER:

HENVISNING

Tegnforklaring

	Eksisterende		Eksisterende
Overvann		Stolpe	
Spillvann		Stolpe veglys	
Avløpfelles		Stålmast gate	
Vannledning			
Høyspent 11 - 22kV		Gårds- /bruksnummer	+XXX/XXX
Lavspent (240V-400V)		Eiendomsgrenser	
Kum			
Brannuttak Kum			
Brannuttak Hydrant			
Sandfang Gate			
Fettutskiller			

Rev	Revisjonen gjelder	Utført	Kontr.	Godkjent	Dato
Prosjektnavn:	Fjøsangerveien kryssende VA	**Tegningsdato**		10.11.2023	
Oppdragsgiver:	Bergen kommune	**Prosjekteier**		Jarle Aase	
		Prosjektleder		Erling N Herfindal	
	Detaljert situasjonsplan	**Prosjektnummer**		mp\AcPub	
	Løsmasseboring 2x DN800	**Målestokk**		1:200	
		Koordinatsystem		UTM32	
	Boretrase	**Vertikalsystem**		NN2000	
		Arkformat		A1	
		Statuskode		C	
SWECO		**Fagkode**		W	
		Tegningstatus		ANBUD	
		Revisjon		0	
Utført av	**Kontrollert av**	**Godkjent av**	**Tegningsnr**		GH103
NOERLH	NODFRO	NOERLH			

P:\32251\10236973_FJØSANGERVEGEN_-_KRYSSENDE_VA-ANLEGG\000\07 MODELLER OG TEGNINGER\02 ARBEIDSMODELLER\03 LAY_TEGNINGER
10.11.2023