



Søndre del
Målestokk 1:500



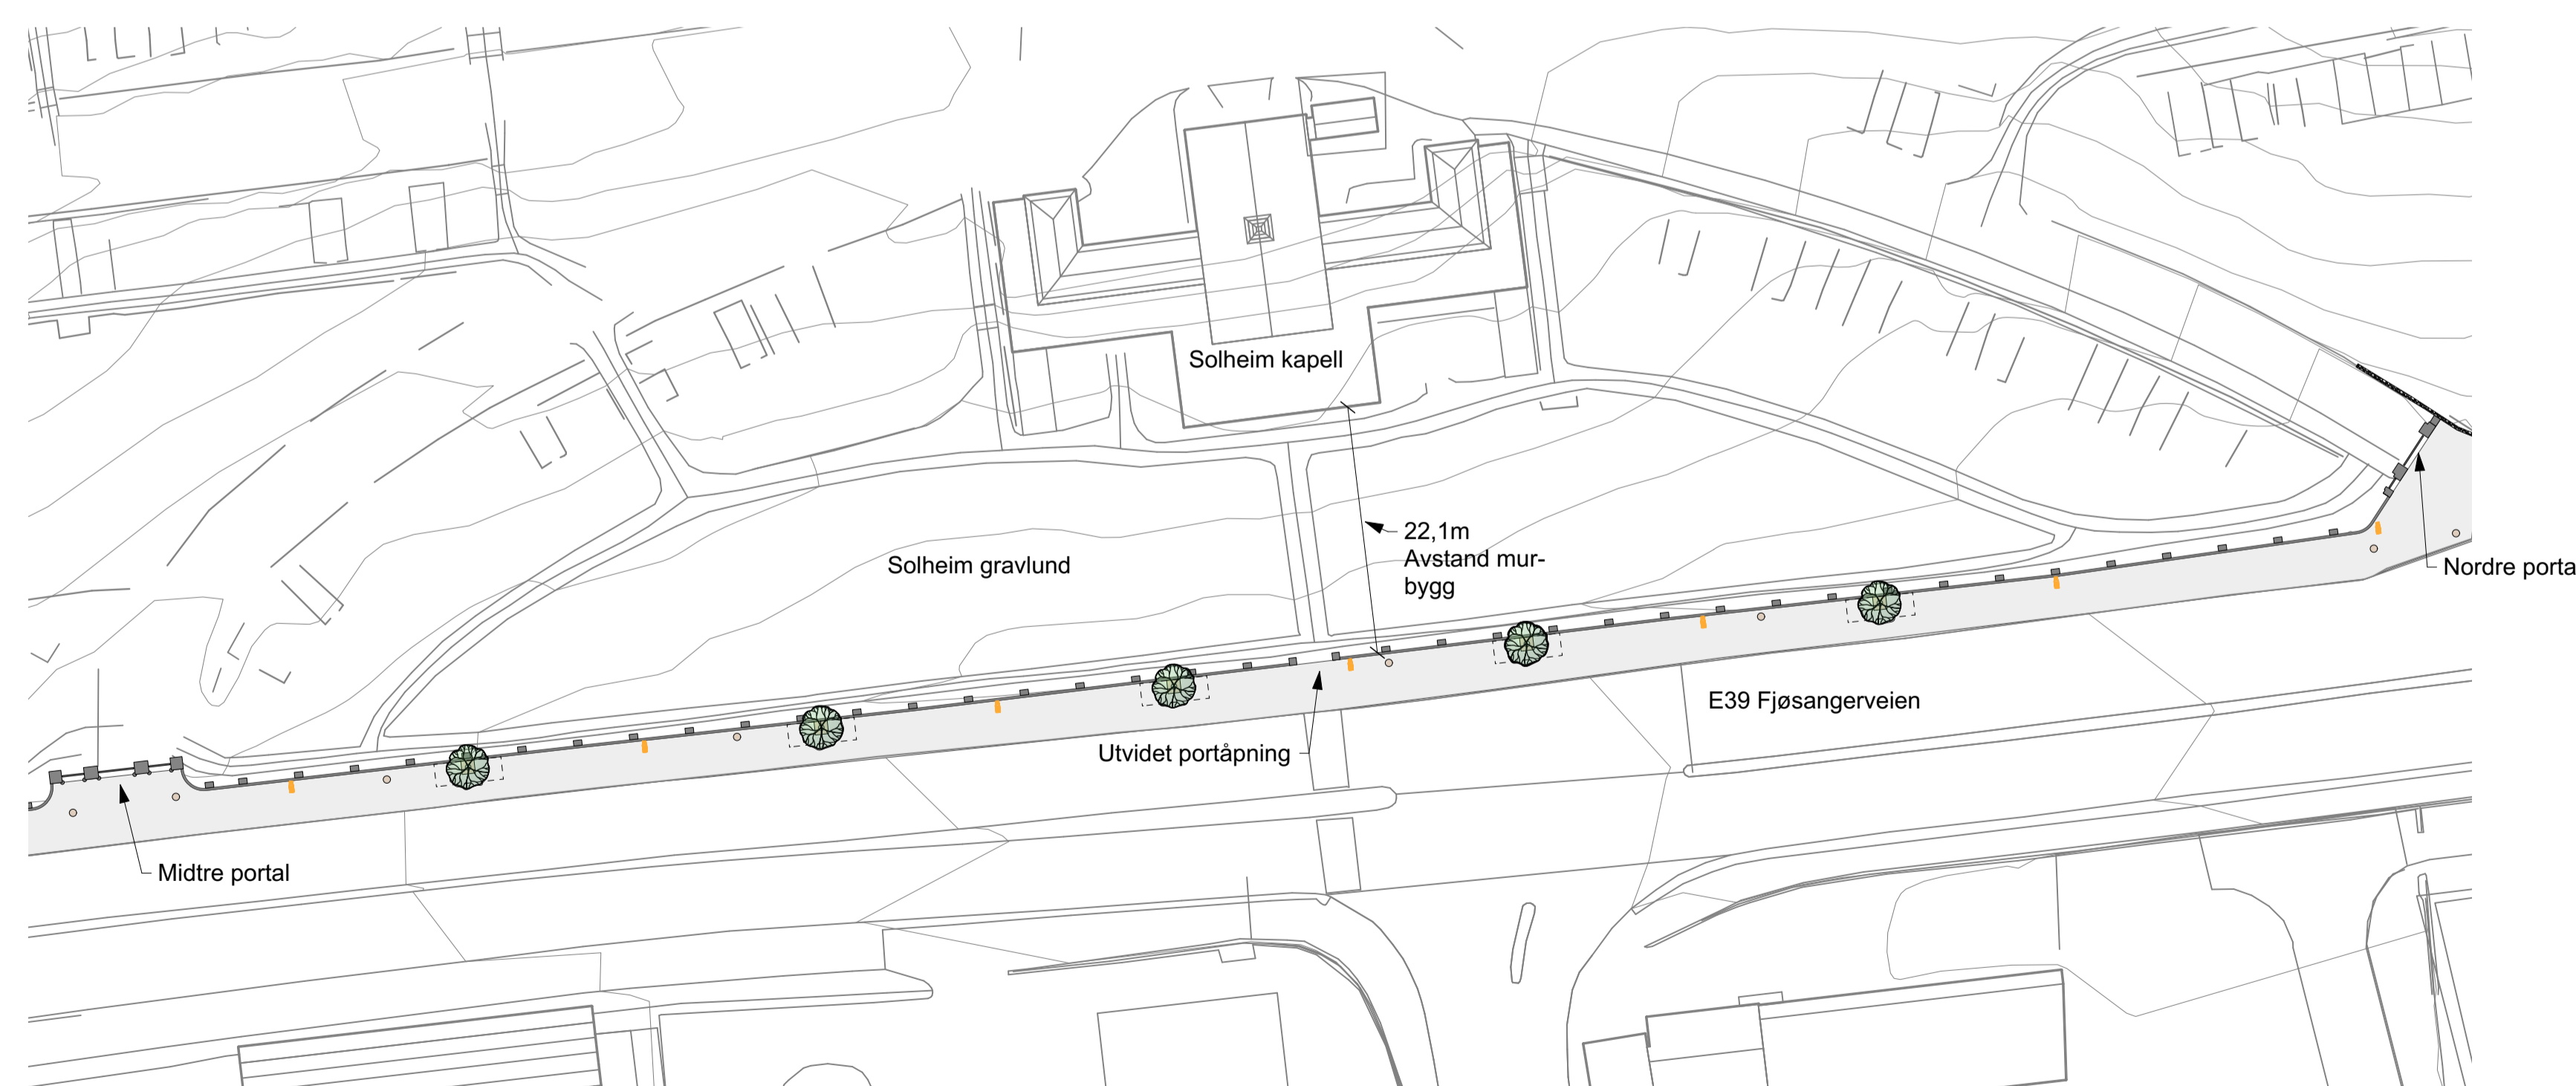

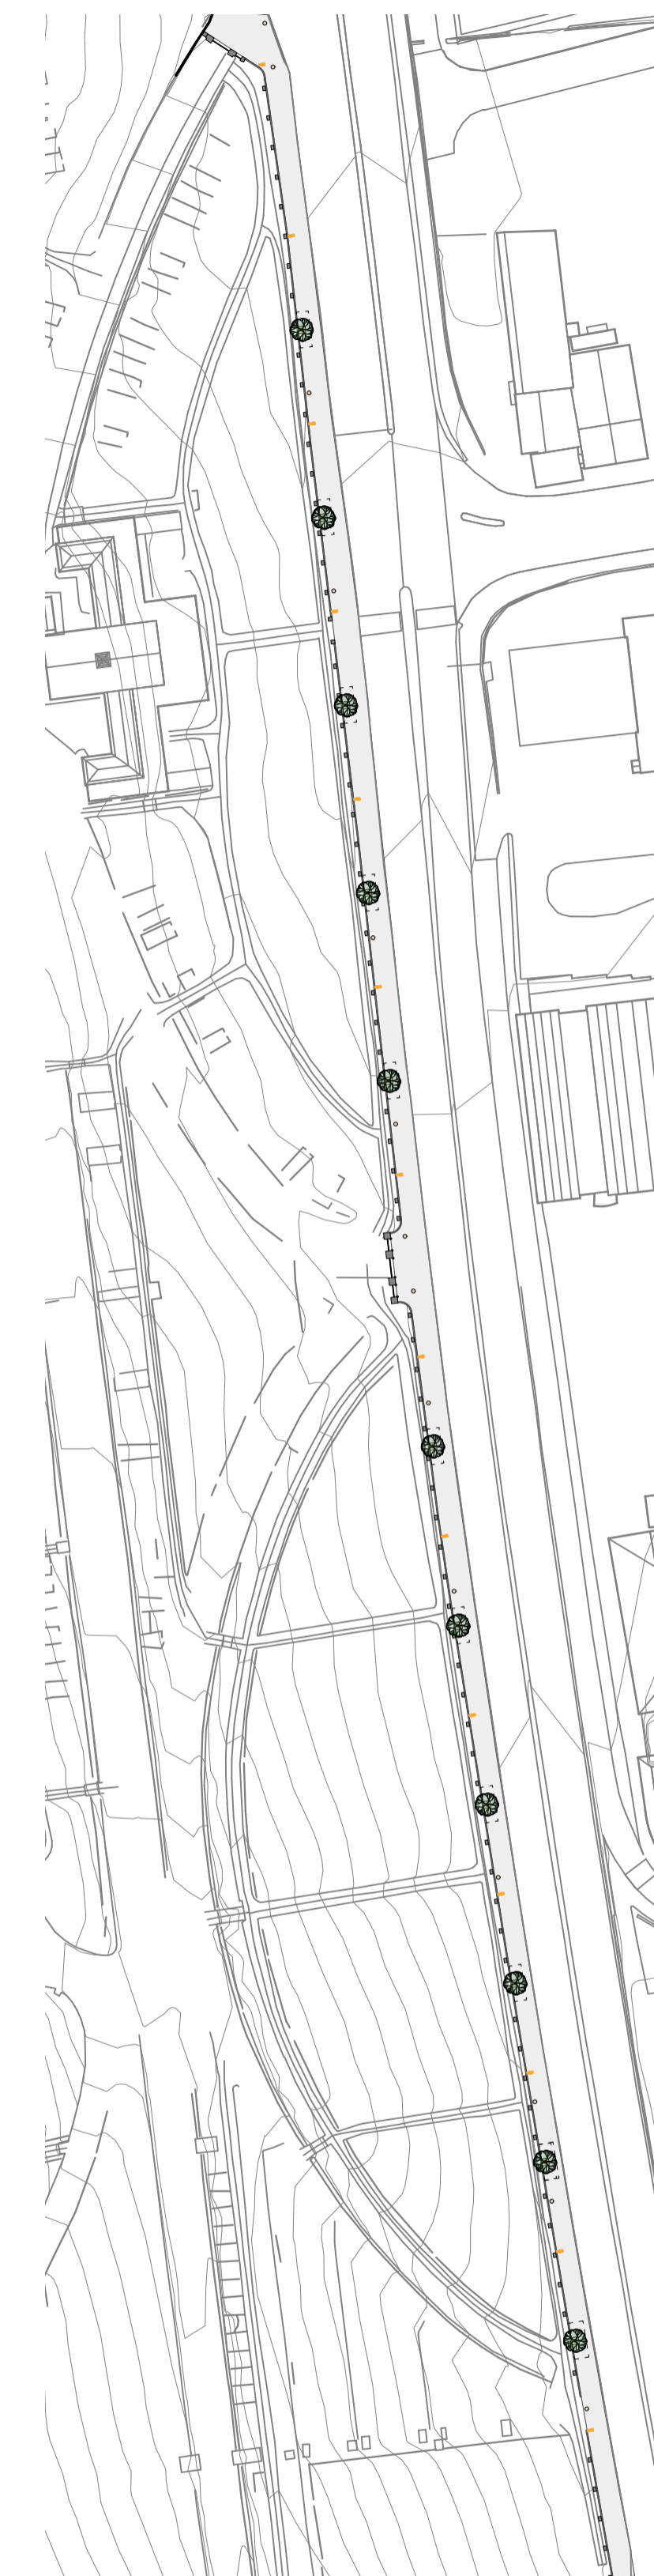


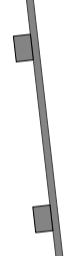
Nordre del
Målestokk 1:500



Oversikt
Målestokk 1:1000



TEGNFORKLARING

-  Nytt tre *Ulmus Lutece®*
-  Tregruberist
-  Kumlokk
-  Område med plantekassetter i grunn
-  Gateløys
-  Mur

HENVISNING:
L02-F01 Detalj treplanting
G100-105 VA
B40-01 RIB
Ifc-modell

F01	2023-11-09	Anbudstegning	BrGJo	ISKj	KarKin
Rev.	Dato	Beskrivelse	Utarbeidet	Fagkontroll	Godkjent

Dette dokumentet er utarbeidet av Norconsult AS som del av det oppdraget som fremgår nedenfor. Opphavsretten tilhører Norconsult AS. Dokumentet må bare benyttes til det formål som oppdragsavtalen beskriver, og må ikke kopieres eller gjøres tilgjengelig på annen måte eller i større utstrøking enn formålet tilsier.

Betongconsult AS	Målestokk (gjelder A1) Som vist
------------------	------------------------------------

Solheim gravplass		
Landskapsplan mur, fortau og trekke		

Norconsult	Oppdragsnummer 52204156	Tegningsnummer L02	Revisjon F01
------------	----------------------------	-----------------------	-----------------