



Prinsipsnitt ny mur
1 : 20

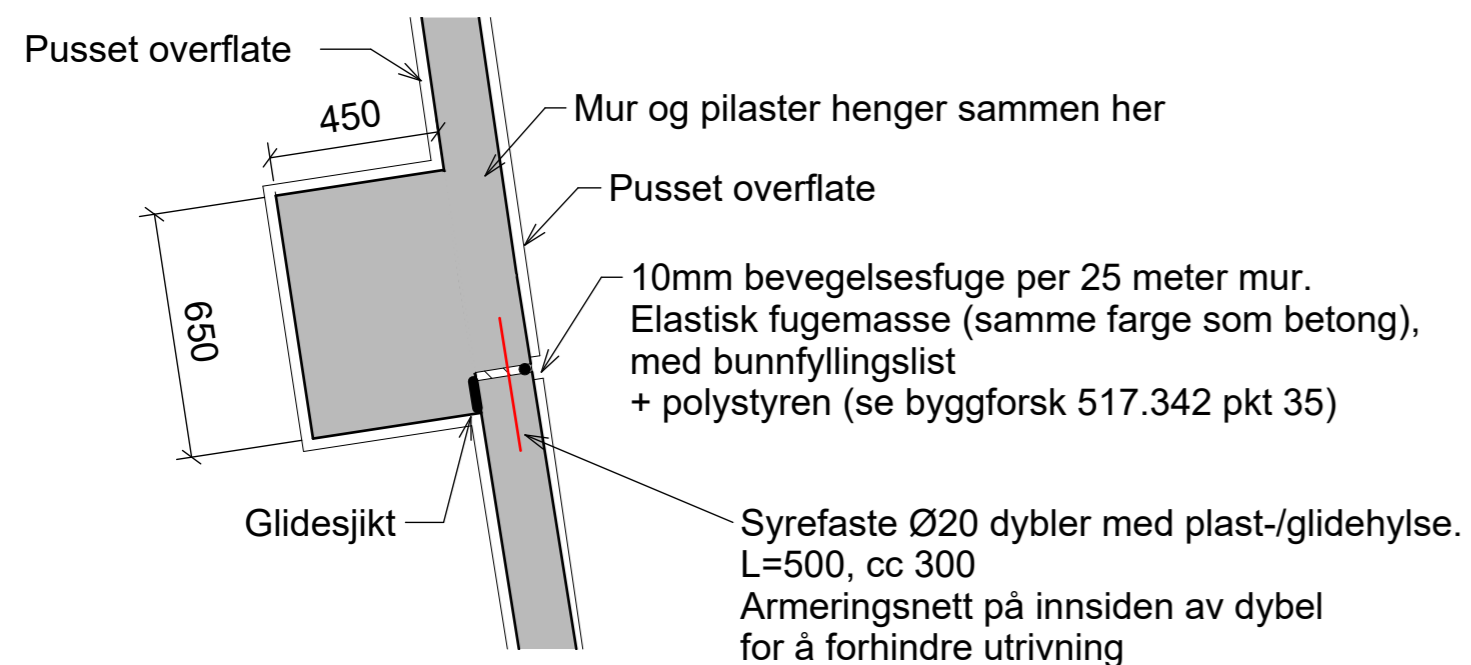

Detalj fuge
1 : 20

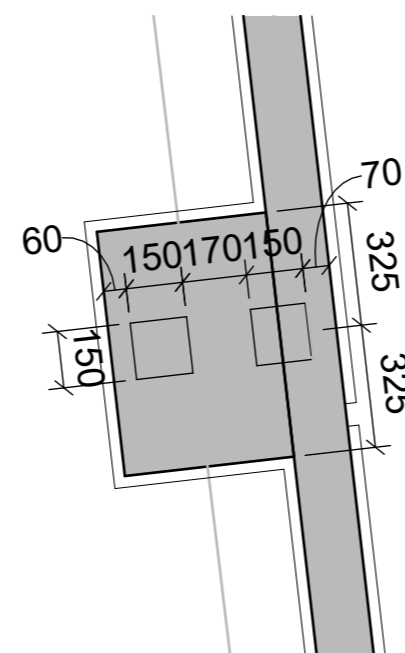

Plassering peler i pilaster
1 : 20

ANVISNINGER

- Generelt
 - Utførelse i henhold til *teknisk beskrivelse, NS 3420, NS13670+NA og NS-EN 1992-1-1+NA*
 - Utførelse og kontroll Utførelsesklasse 2
 - Geometriske toleranser Toleranseklasse 1
- Forskaling
 - Horisontal bordforskaling
- Betong
 - Fasthetsklasse B45
 - Bestandighetsklasse MF40
 - Eksponeeringsklasse XD3
 - Kloridklasse Cl 0,10
 - Overflatebearbeiding Topp murer brettskures

F01	02.02.2024	Anbudstegning	KARKIN	DAAKI	HAPEDE
Rev.	Dato	Beskrivelse	Utarbeidet	Fagkontroll	Godkjent

Dette dokumentet er utarbeidet av Norconsult AS som del av det oppdraget som fremgår nedenfor. Opphavsretten tilhører Norconsult AS. Dokumentet må bare benyttes til det formål som oppdragsavtalen beskriver, og må ikke kopieres eller gjøres tilgjengelig på annen måte eller i større utstrekning enn formålet tilsier.

Bergen Kirkelige Fellesråd, Gravplass AS Som vist

Rehabilitering av mur Solheim gravplass
Prinsipper - Ny mur

Anbudstegning

Norconsult	Oppdragsnummer 52204156	Tegningsnummer B-40-01	Revisjon F01
------------	----------------------------	---------------------------	-----------------