



Mot Fjøsangerveien

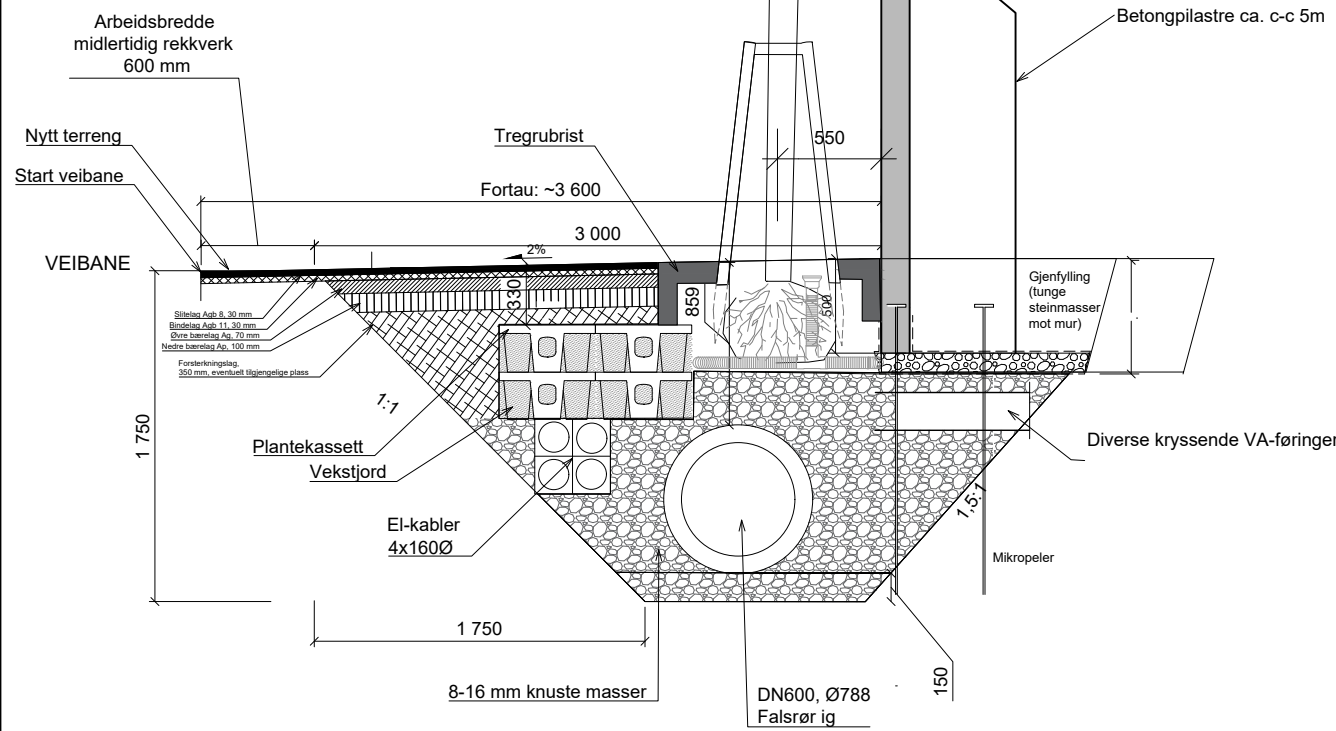

Mot Fjøsangerveien

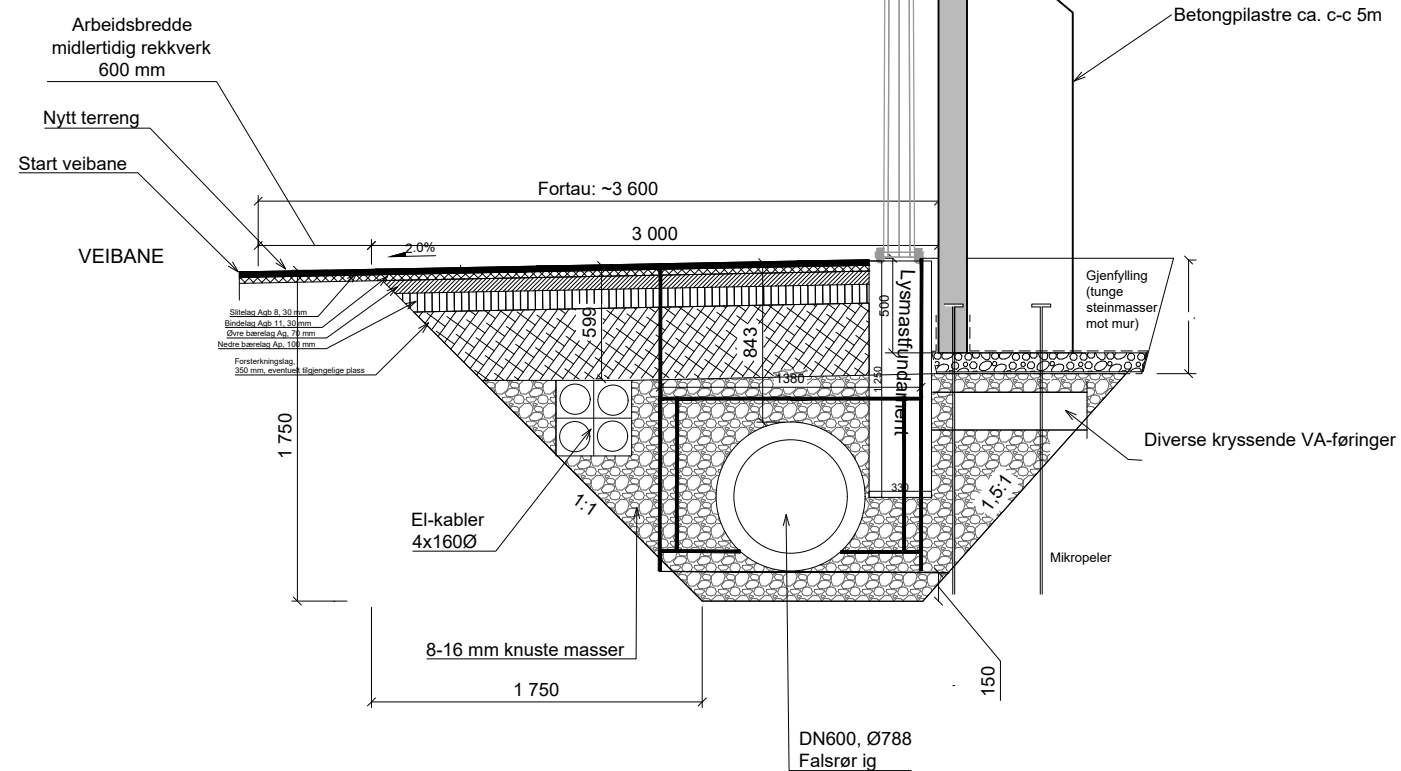

Merknad:

Dette tverrsnittet gjelder for O9, O10, O11, og O13, (O12 blir ~15 cm dypere).

SA8 tilkobles i O9, med kjerneboring og 160 PVC.

Jordkassetter som går inn i grøfteskråning etableres etter grøften er tilstrekkelig tilbakefylt. Ikke la grøfteskråning stå åpen med større helning enn 1:1 på lengre strekker.

*

F02	2023-11-09	Anbudstegning	MagTot	NJK	NJK
B01	2023-08-28	For info/kommentar hos eksterne parter	MagTot	NJK	NJK
Rev.	Dato	Beskrivelse	Utarbeidet	Fagkontroll	Godkjent

Dette dokumentet er utarbeidet av Norconsult AS som del av det oppdraget som fremgår nedenfor. Opphavsretten tilhører Norconsult AS. Dokumentet må bare benyttes til det formål som oppdragsavtalen beskriver, og må ikke kopieres eller gjøres tilgjengelig på annen måte eller i større utstrækning enn formålet tilsier.

Bergen Vann Målestokk (gjelder A1)

1:20

Fjøsangerveien overvannsledning Grøftetverrsnitt

X:\tron\oppdrag\Bergen\52204\52204_156\BIM\VA_TIA\kivil\Grøfttverrsnitt - 11-08_recover_recover_recover000_recover_recover_recover.dwg - MagTot - Plottet: 2023-11-14 09:26:58 - LAYOUT = 09-013