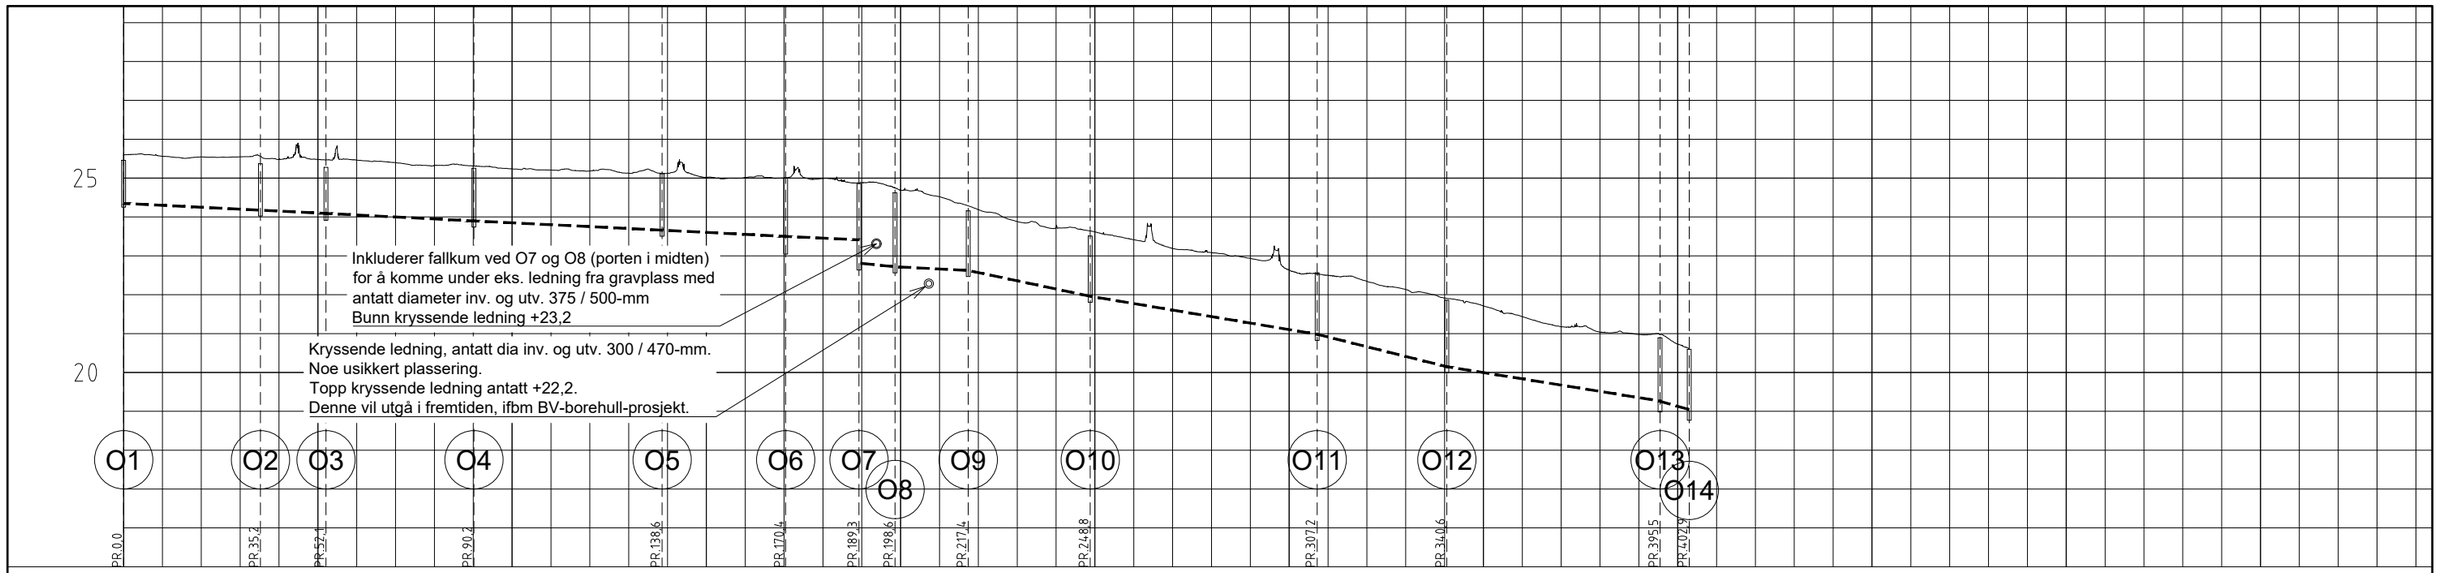
25
20
Inkluderer fallkum ved O7 og O8 (porten i midten)
for å komme under eks. ledning fra gravplass med
antatt diameter inv. og utv. 375 / 500-mm
Bunn kryssende ledning +23,2
Kryssende ledning, antatt dia inv. og utv. 300 / 470-mm.
Noe usikkert plassering.
Topp kryssende ledning antatt +22,2.
Denne vil utgå i fremtiden, ifbm BV-borehull-prosjekt.
O1
O2
O3
O4
O5
O6
O7
O8
O9
O10
O11
O12
O13
O14
PR.0,0
PR.35,2
PR.52,1
PR.90,2
PR.138,6
PR.170,4
PR.189,3
PR.198,6
PR.217,4
PR.248,8
PR.307,2
PR.340,6
PR.395,5
PR.402,9
PROFIL NR.
0
50
100
150
200
250
300
350
400
450
500
550

| | | |