


X:\norconsult\Bergen\52204992\04\56\BIN\VA - Tilknyttede tegning\_8\_recover.dwg - MagTot - Plottet: 2024-02-02 08:40:21 - LAYOUT = Helt strekning - XREF = Planlagt VA - VERSION 5 - FERDIG, f\_belysning\_30 m, Planlagt VA - VERSION 4 - FERDIG, Planlagt VA - VERSION 4 - UFERDIG, Planlagt VA - VERSION 3 - tykk - mindre navn, planlagt VA - versjon 3 - tykk, planlagt VA - versjon 3 - tykk, oppdatert VA - versjon 2 - planlagt VA, Eksisterende VA\_2D\_01\_03\_inke OPPDATER\_T\_M\_UTGAR, Kartgrunnlag: NTM5

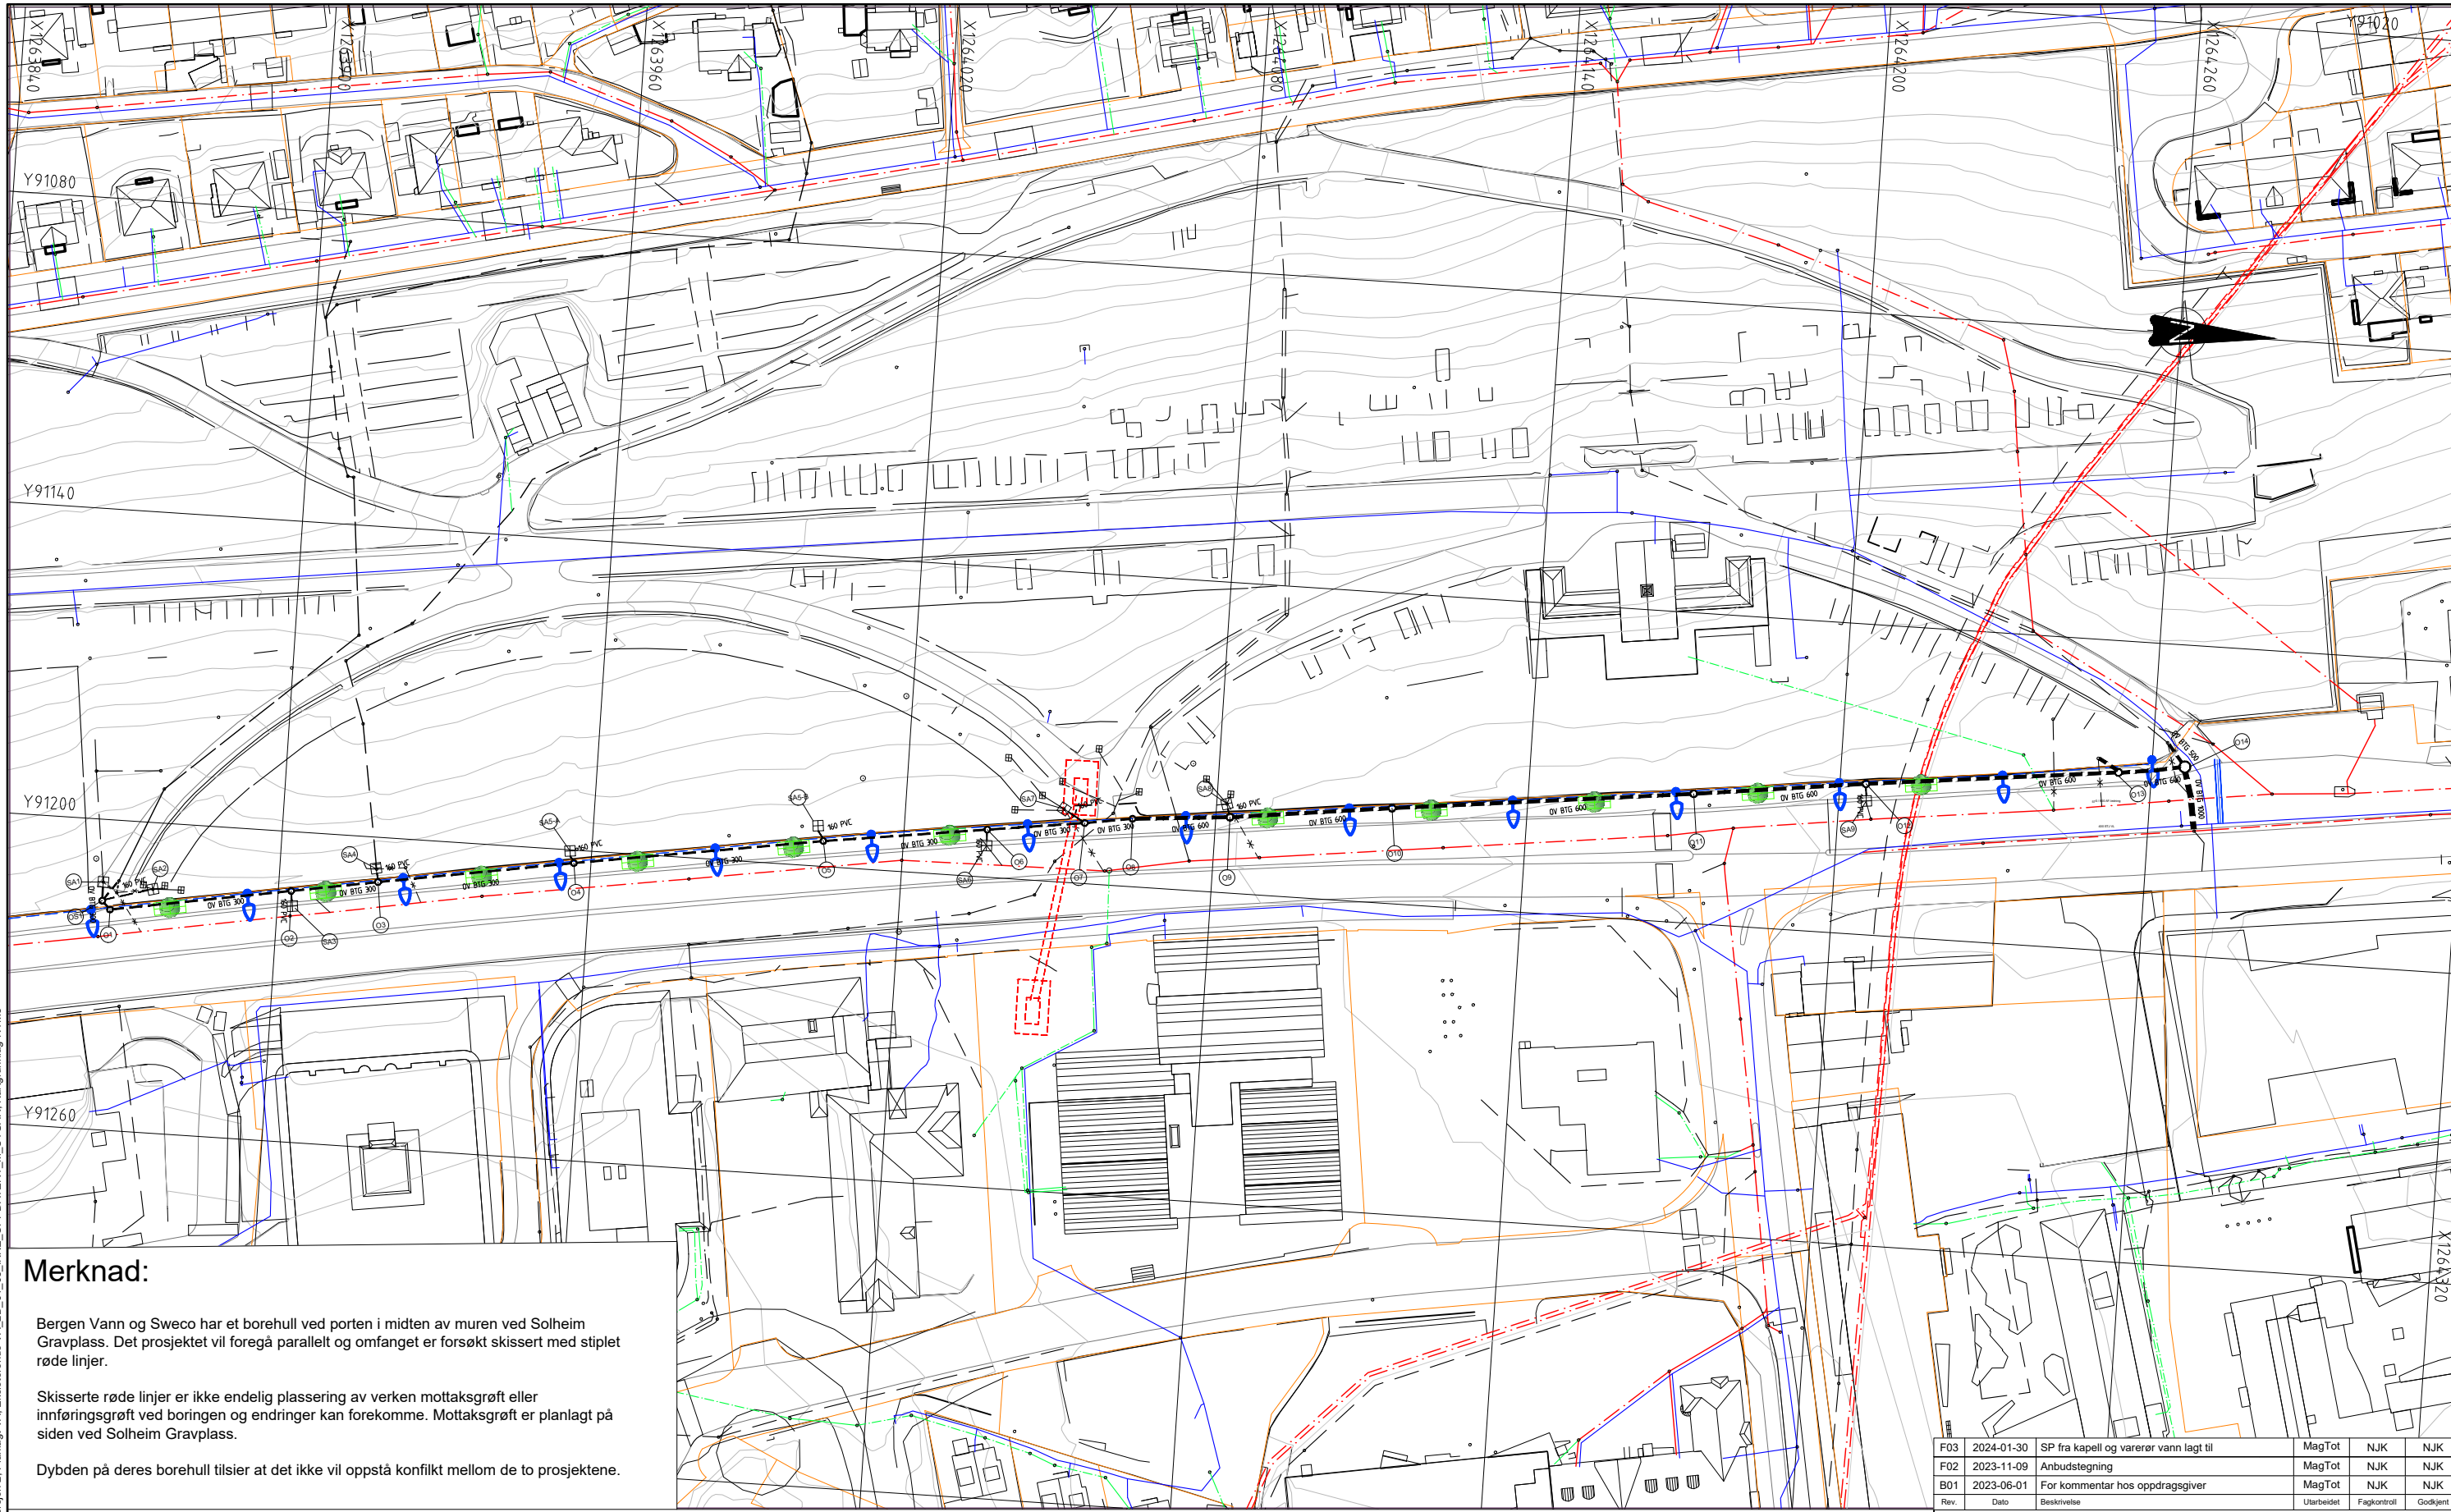

**Merknad:**

Bergen Vann og Sweco har et borehull ved porten i midten av muren ved Solheim Gravplass. Det prosjektet vil foregå parallelt og omfanget er forsøkt skissert med stiplede røde linjer.

Skisserte røde linjer er ikke endelig plassering av verken mottaksgrøft eller innføringsgrøft ved boringen og endringer kan forekomme. Mottaksgrøft er planlagt på siden ved Solheim Gravplass.

Dybden på deres borehull tilsier at det ikke vil oppstå konflikt mellom de to prosjektene.

F03	2024-01-30	SP fra kapell og varerør vann lagt til	MagTot	NJK	NJK
F02	2023-11-09	Anbudstegning	MagTot	NJK	NJK
B01	2023-06-01	For kommentar hos oppdragsgiver	MagTot	NJK	NJK
Rev.	Dato	Beskrivelse	Utarbeidet	Fagkontroll	Godkjent

Tegnforklaring	Eksisterende	Planlagt	Utgår	Eksisterende	Planlagt	Eiendomsgrense	Varerør fremtidig vannledning
Vannledning				Kum		Lyktestolper	
Avløp felles				Sandfang/sluk		Utstrekning jordkassetter	
Spillvannsledning				Trær		Ledning lyktestolper	
Overvannsledning							

Dette dokumentet er utarbeidet av Norconsult AS som del av det oppdraget som fremgår nedenfor. Opphavsretten tilhører Norconsult AS. Dokumentet må bare benyttes til det formål som oppdragsavtalen beskriver, og må ikke kopieres eller gjøres tilgjengelig på annen måte eller i større utstrekning enn formålet tilsier.

**Bergen Vann** Målestokk (gjelder A1)  
1:600

**Fjøsangerveien OV-ledning - Solheim Kirkegård**  
**Oversiktstegning**

<b>Norconsult</b>	Oppdragsnummer 52209991	Tegningsnummer H102	Revisjon F03
-------------------	----------------------------	------------------------	-----------------