


X:\norconsult\Bergen\5220492204\1616\BIM\VA_Tiln\K\Gjeldende_tegning_B_recover.dwg - MagTot - Plottet: 2024-02-02, 08:39:37 - LAYOUT = Tilkobling nord - XREF = Planlagt VA - VERSJON 5 - FERDIG_f_belysning_30 m. Planlagt VA - VERSJON 4 - FERDIG_Planlagt VA - VERSJON 4 - UFERDIG_Planlagt VA - VERSJON 3 - tykk - mindre navn, planlagt VA - Versjon 3 - tykk, planlagt VA - Versjon 3 - Planlagt VA - Eksisterende VA_2D_01_03_INKE_OPPDATER_T_M_UTGAR_Karngrunnlag-NY168

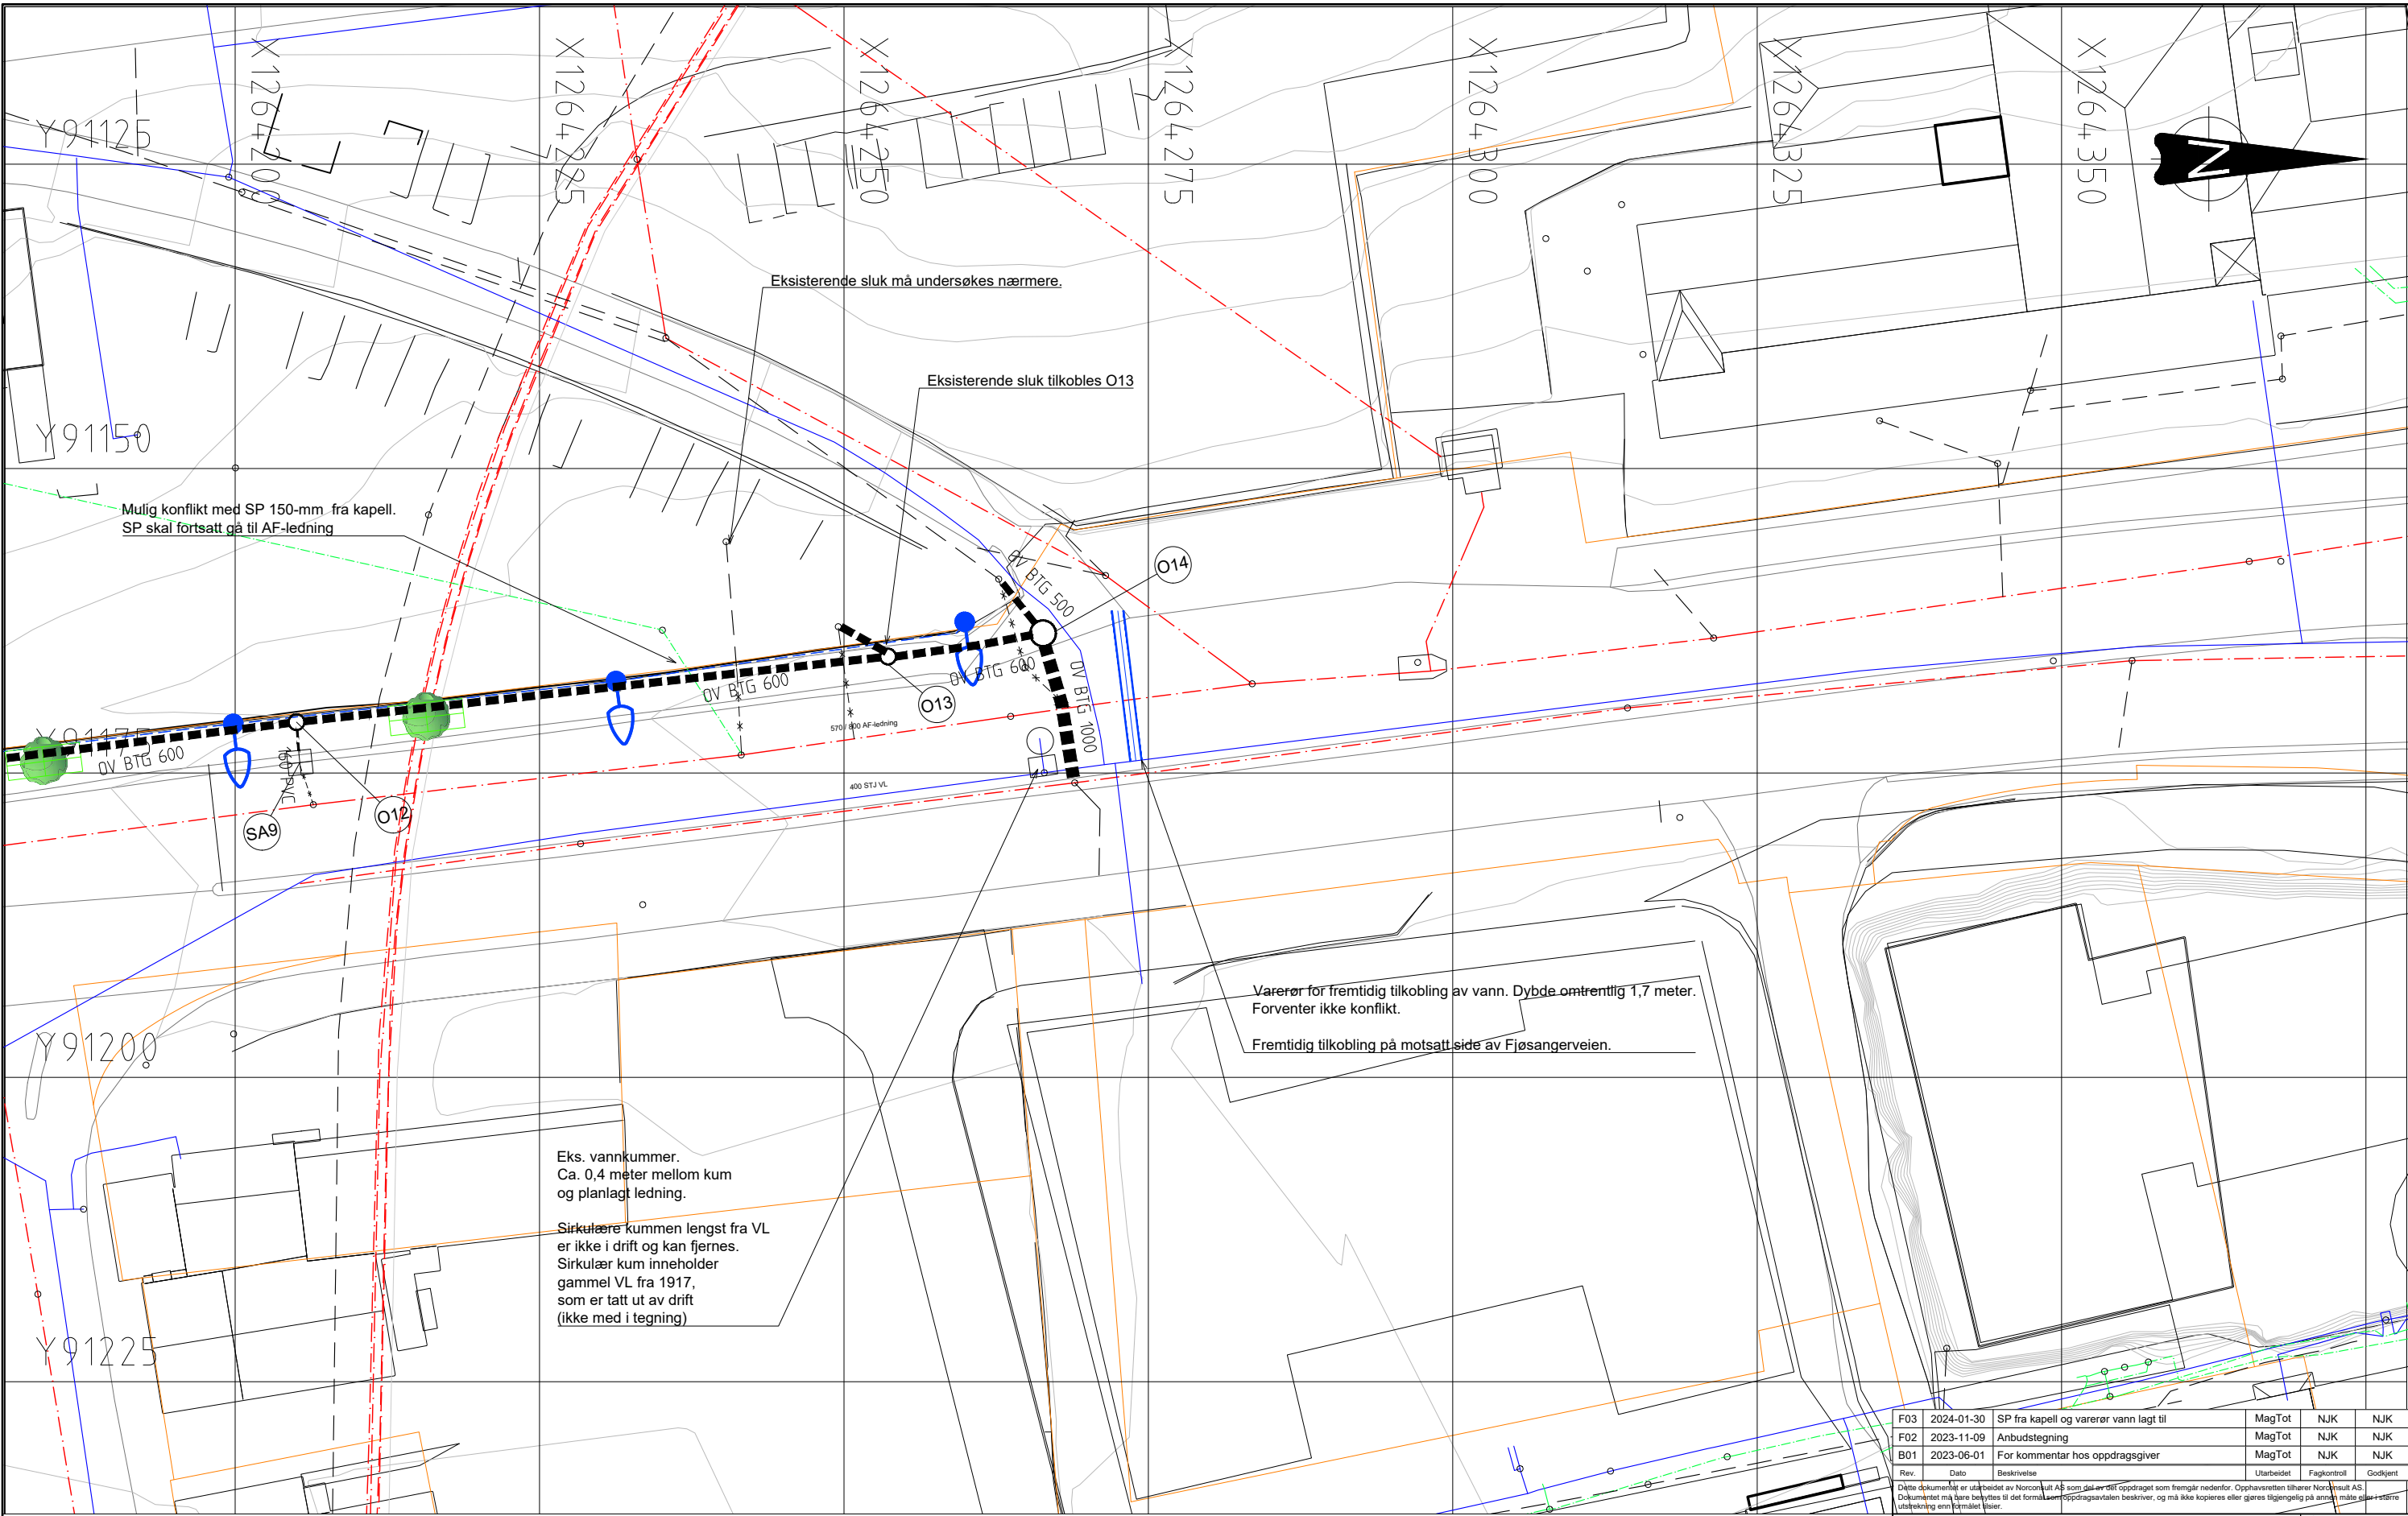

F03	2024-01-30	SP fra kapell og varerør vann lagt til	MagTot	NJK	NJK
F02	2023-11-09	Anbudstegning	MagTot	NJK	NJK
B01	2023-06-01	For kommentar hos oppdragsgiver	MagTot	NJK	NJK
Rev.	Dato	Beskrivelse	Utarbeidet	Fagkontroll	Godkjent

Dette dokumentet er utarbeidet av Norconsult AS som del av det oppdraget som fremgår nedenfor. Opphavsretten tilhører Norconsult AS. Dokumentet må bare benyttes til det formål som oppdragsavtalen beskriver, og må ikke kopieres eller gjøres tilgjengelig på annen måte uten uttrykkelig samtykke fra Norconsult AS.

Bergen Vann Målestokk (gjelder A1)
1:250

**Fjøsangerveien OV-ledning - Solheim Kirkegård
Tilkobling eks. system nord.**

Norconsult	Oppdragsnummer 52209991	Tegningsnummer H200	Revisjon F03
------------	----------------------------	------------------------	-----------------

Tegnforklaring	Eksisterende	Planlagt	Utgår	Eksisterende	Planlagt	Eiendomsgrense	Varerør fremtidig vannledning
Vannledning			Kum				
Avløp felles			Sandfang/sluk			Lyktestolper	
Spillvannsledning						Utstrekning jordkassetter	
Overvannsledning						Trær	
						Ledning lyktestolper	