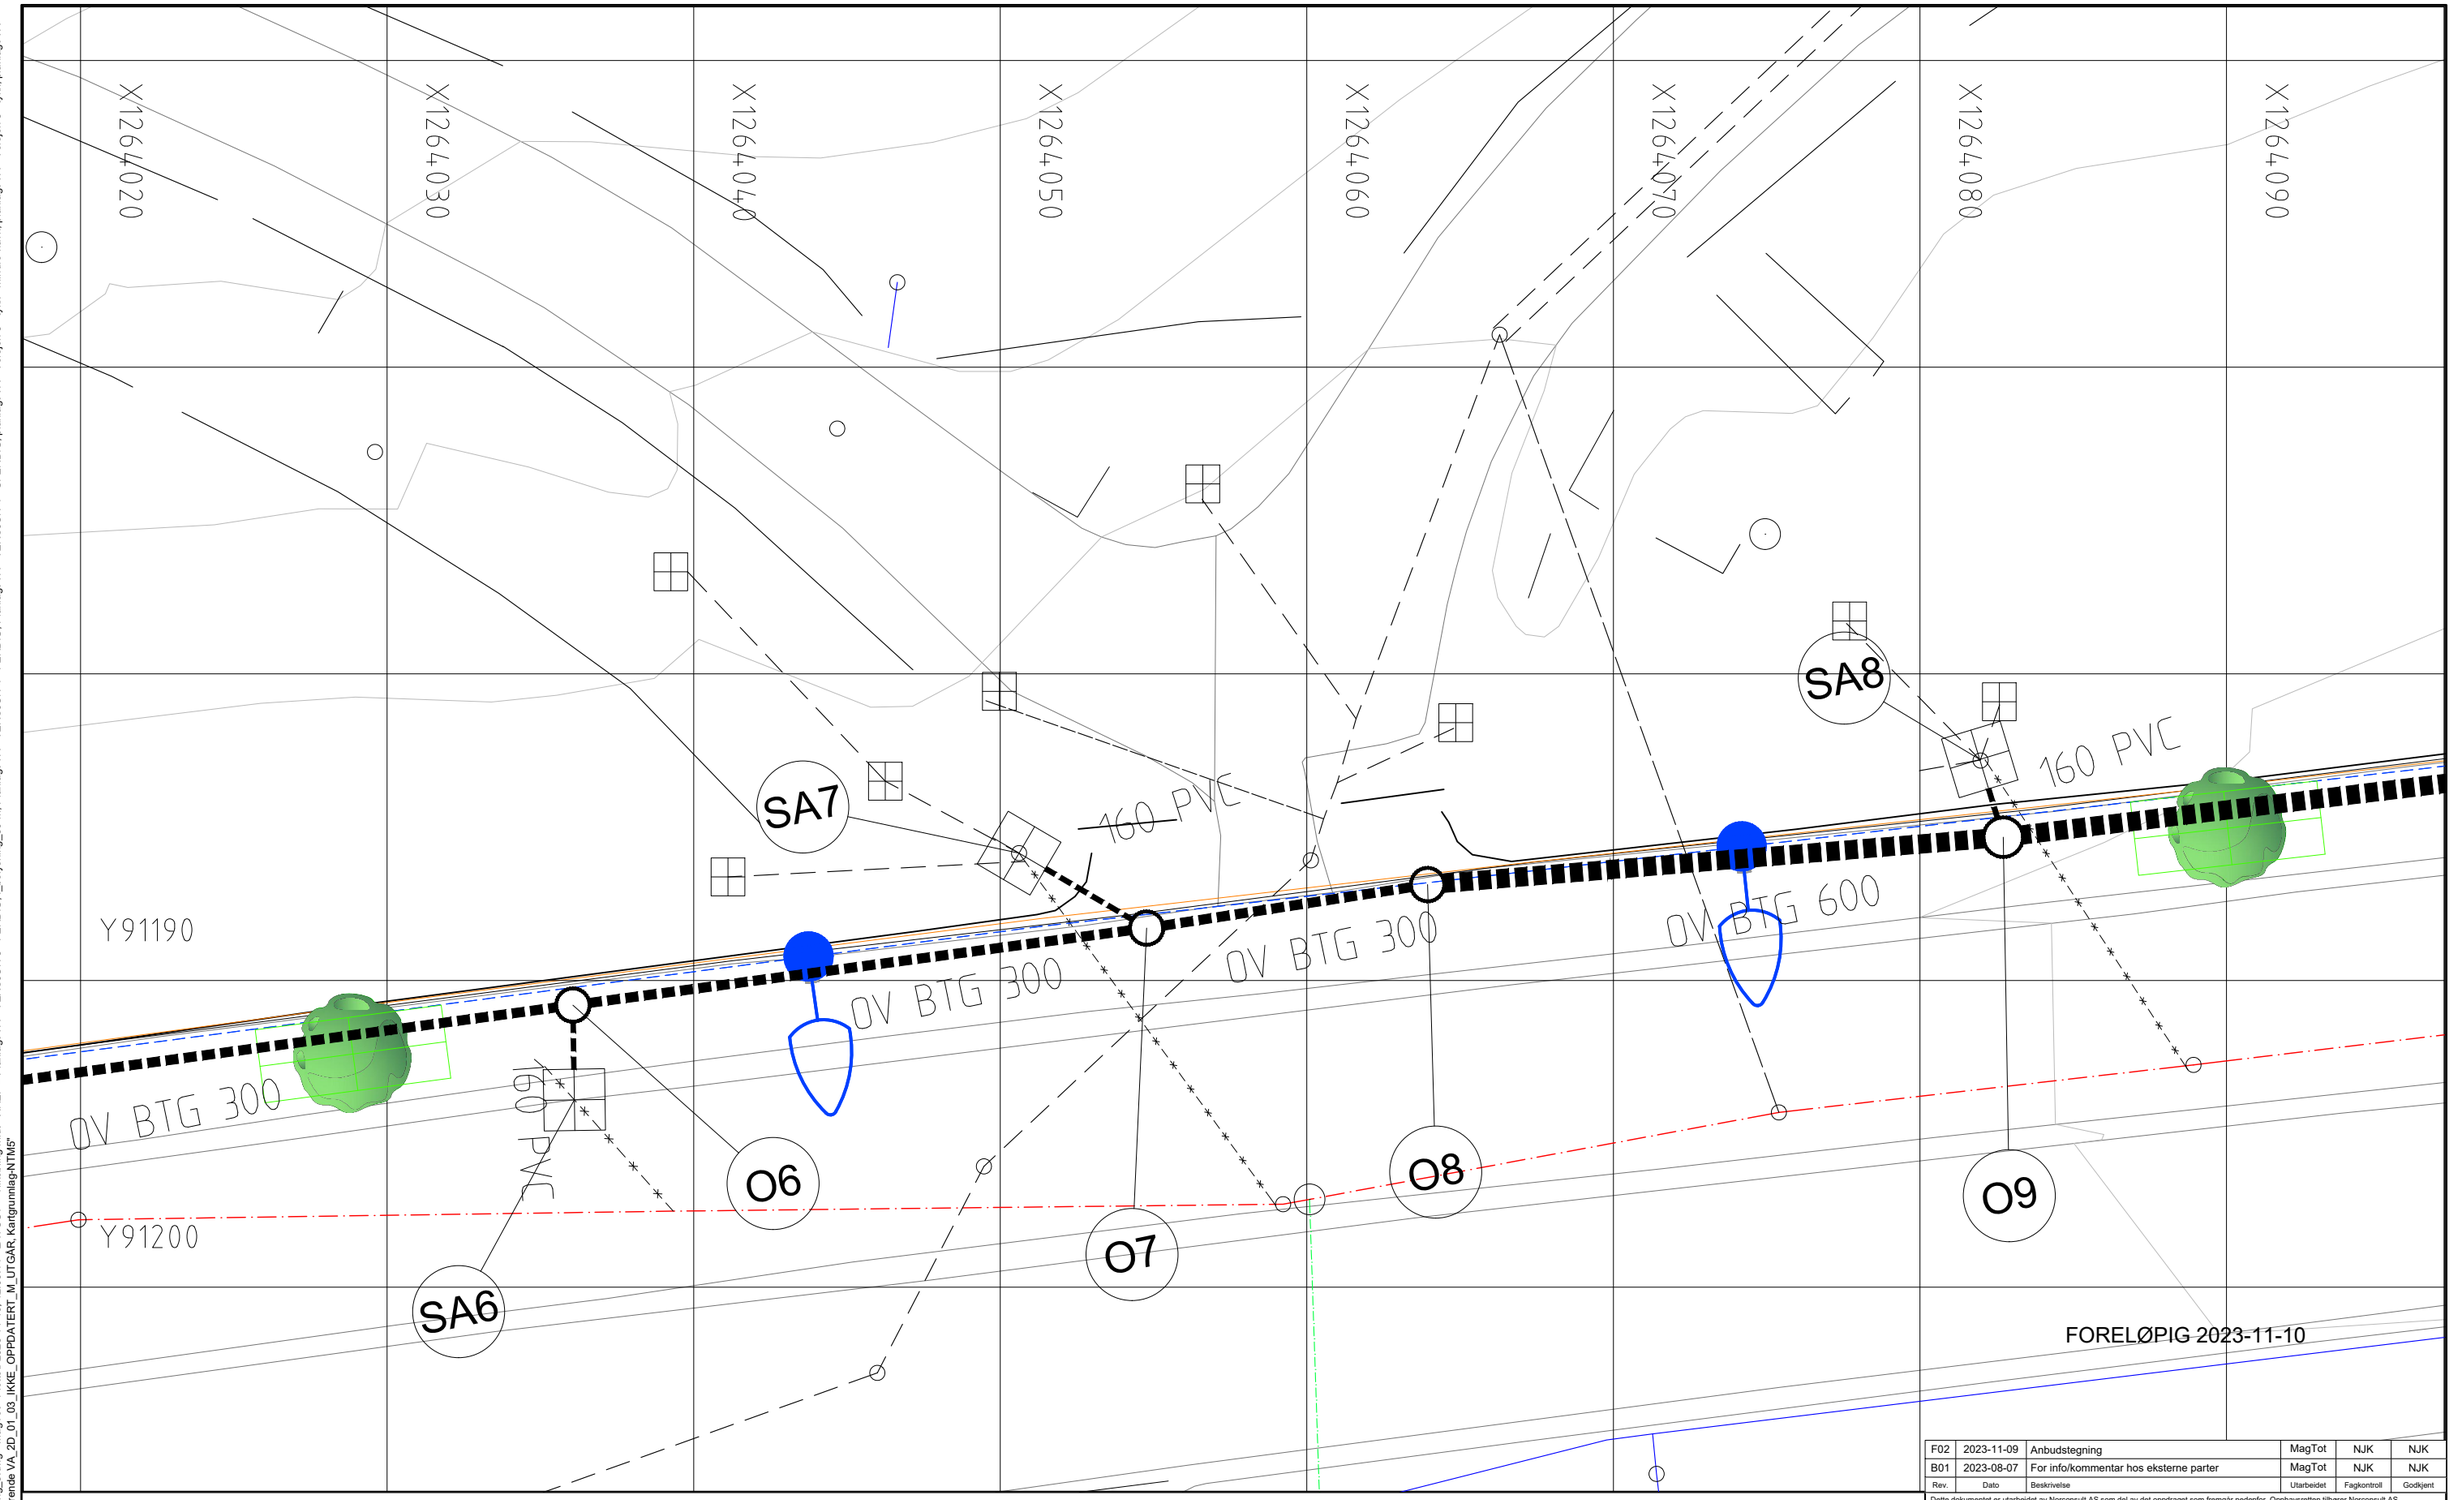

Tegnforklaring

	Eksisterende	Planlagt	Utgår
Vannledning			
Avløp felles			
Spillvannsledning			
Overvannsledning			

	Eksisterende	Planlagt
Kum	○	○
Sandfang/sluk	⊞	⊞

- Eiendomsgrense
- Lyktestolper
- Utstrekning jordkassetter
- Trær
- Ledning lyktestolper

Rev.	Dato	Beskrivelse	Utarbeidet	Fagkontroll	Godkjent
F02	2023-11-09	Anbudstegning	MagTot	NJK	NJK
B01	2023-08-07	For info/kommentar hos eksterne parter	MagTot	NJK	NJK

Dette dokumentet er utarbeidet av Norconsult AS som del av det oppdraget som fremgår nedenfor. Opphavsretten tilhører Norconsult AS. Dokumentet må bare benyttes til det formål som oppdragsavtalen beskriver, og må ikke kopieres eller gjøres tilgjengelig på annen måte eller i større utstrekning enn formålet tilsier.

Bergen Vann

Målestokk (gjelder A1): 1:100

Fjøsangerveien OV-ledning - Solheim Kirkegård
Tilkobling porten i midten

Norconsult

Oppdragsnummer	Tegningsnummer	Revisjon
52209991	H201	F02

N:\52\20\41\52204156\BIM\VA_TI\Arkfil\Gjeldende_tegning_8.dwg - MagTot - Plottet: 2023-11-10, 12:06:44 - LAYOUT = Tilkobling midt - XREF = Planlagt VA - VERSJON 5 - FERDIG, f_belysning_30 m, Planlagt VA - VERSJON 4 - FERDIG, Planlagt VA - VERSJON 4 - UFERDIG, planlagt VA - Versjon 3 - tykk - mindre navn, planlagt VA - Versjon 3 - tykk, planlagt VA - Versjon 3, Planlagt VA - Versjon 2, Planlagt VA, Eksisterende VA_2D_01_03_IKKE_OPPDATERT_M_UTGÅR, Kartgrunnlag-NTM5