


N:\52204522041568\BIM\VA\_Tilv\K\I\G\lednings\_tegning\_8.dwg - MagTot - Plottet: 2023-11-10 12:07:34 - LAYOUT = Tilkobling sør - XREF = Planlagt VA - VERSJON 5 - FERDIG, \_belysning\_30.m, Planlagt VA - VERSJON 4 - FERDIG, Planlagt VA - VERSJON 4 - UFERDIG, planlagt VA - Versjon 3 - tykk - planlagt VA - Versjon 3 - Planlagt VA - Versjon 2 - Planlagt VA - Eksisterende VA - 2D\_01\_03 - IKKE OPPDATERE\_I\_M\_UGAR, Kartgrunnlag NTMG

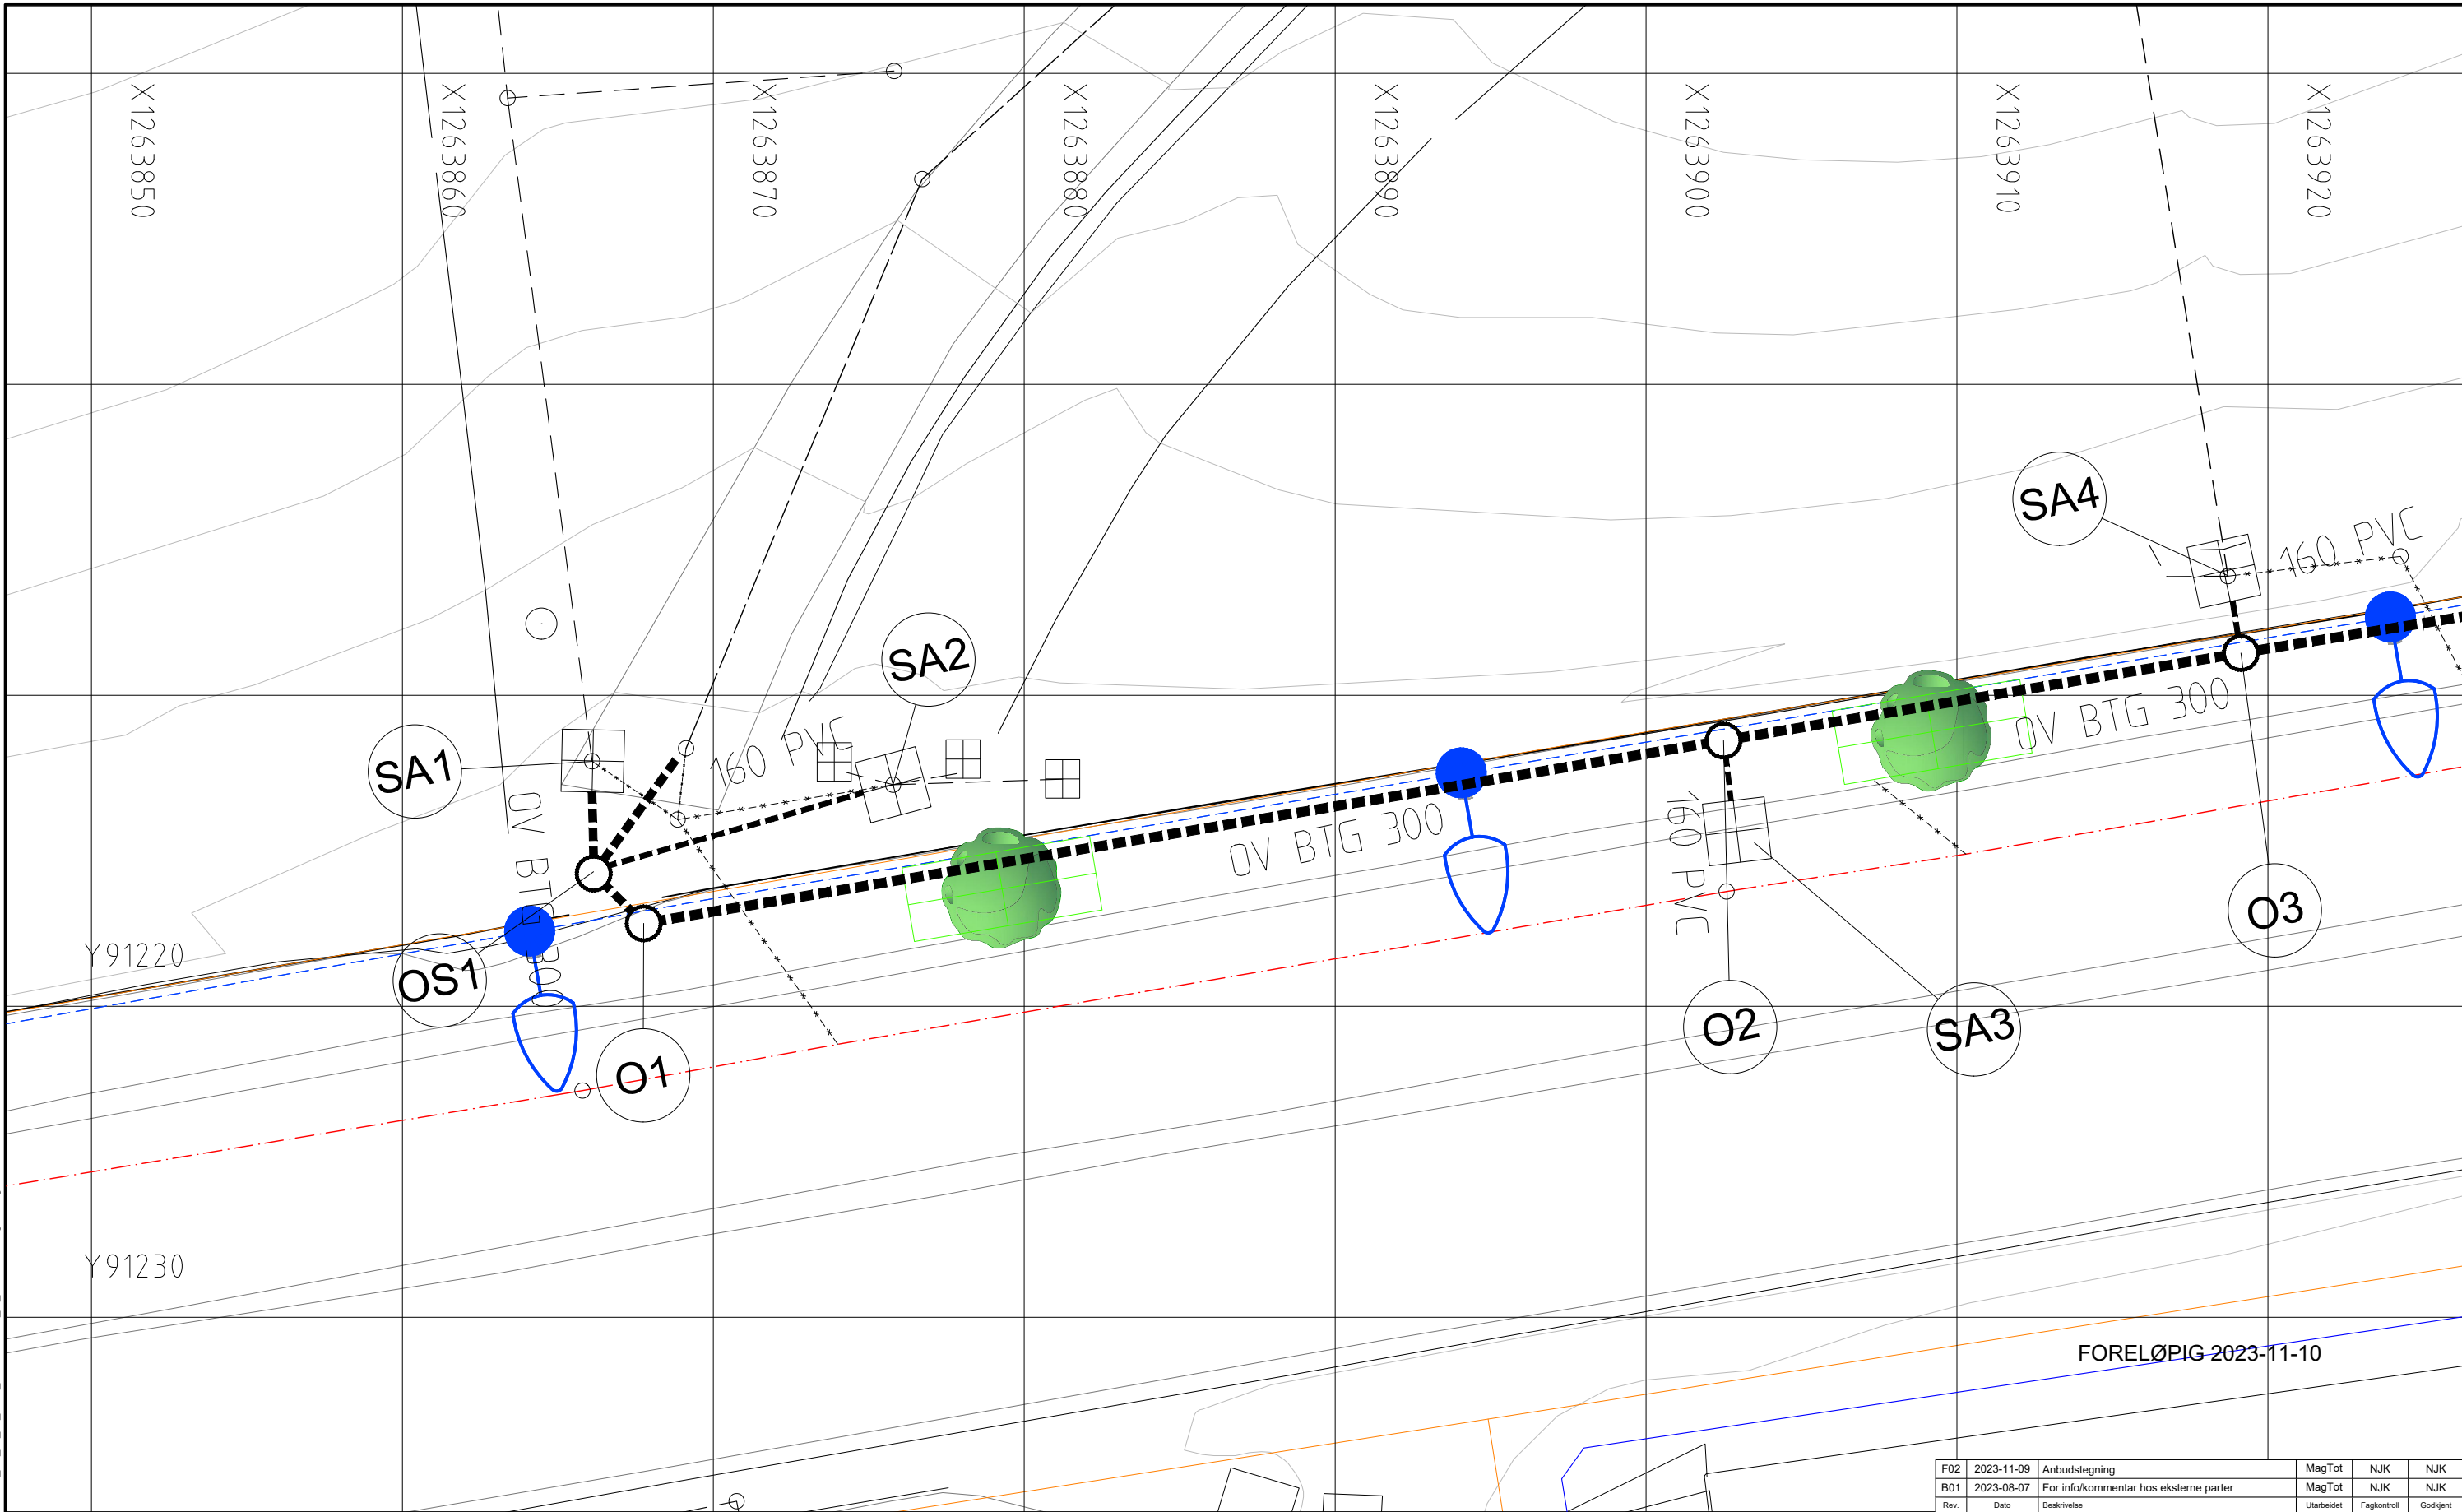

**Tegnforklaring**

Vannledning

Eksisterende



Planlagt



Utgår



Eksisterende

Kum



Planlagt



Eiendomsgrense



Lyktestolper



Utstrekning jordkassetter



Trær



Ledning lyktestolper



Avløp felles




Sandfang/sluk



Spillvannsledning



Overvannsledning

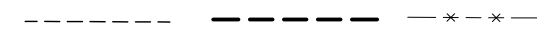

F02	2023-11-09	Anbudstegning	MagTot	NJK	NJK
B01	2023-08-07	For info/kommentar hos eksterne parter	MagTot	NJK	NJK
Rev.	Dato	Beskrivelse	Utarbeidet	Fagkontroll	Godkjent

Dette dokumentet er utarbeidet av Norconsult AS som del av det oppdraget som fremgår nedenfor. Opphavsretten tilhører Norconsult AS. Dokumentet må bare benyttes til det formål som oppdragsavtalen beskriver, og må ikke kopieres eller gjøres tilgjengelig på annen måte eller i større utstrekning enn formålet tilsier.

Bergen Vann Målestokk (gjelder A1)  
1:100

Fjøsangerveien OV-ledning - Solheim Kirkegård  
Tilkobling med eks. system i sør.

Norconsult	Oppdragsnummer	Tegningsnummer	Revisjon
	52209991	H202	F02