




Fasade sør
1 : 100

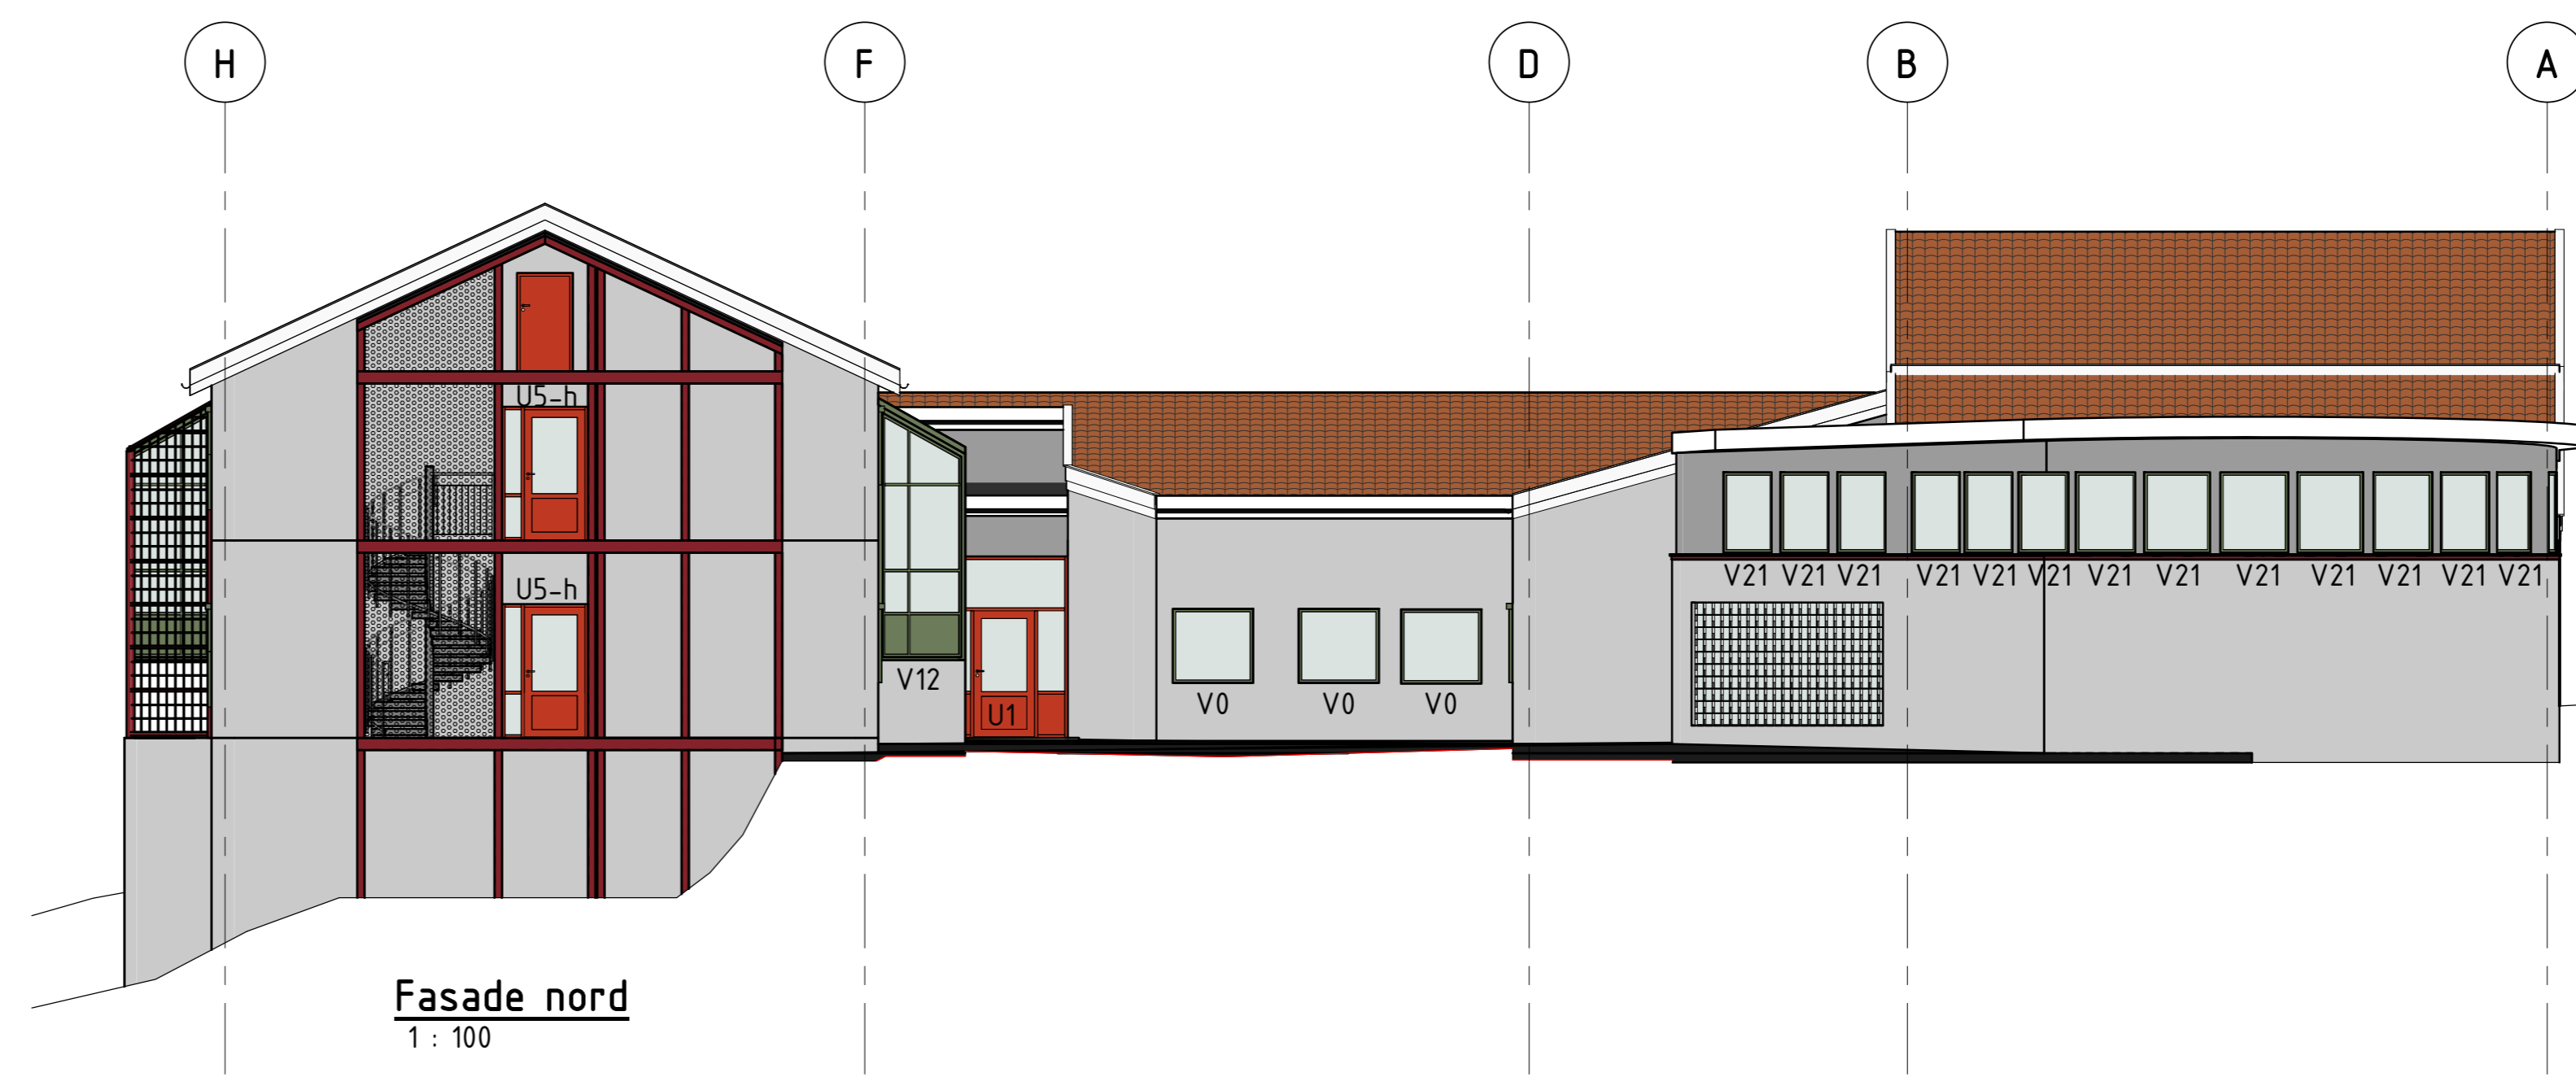


Fasade nord
1 : 100

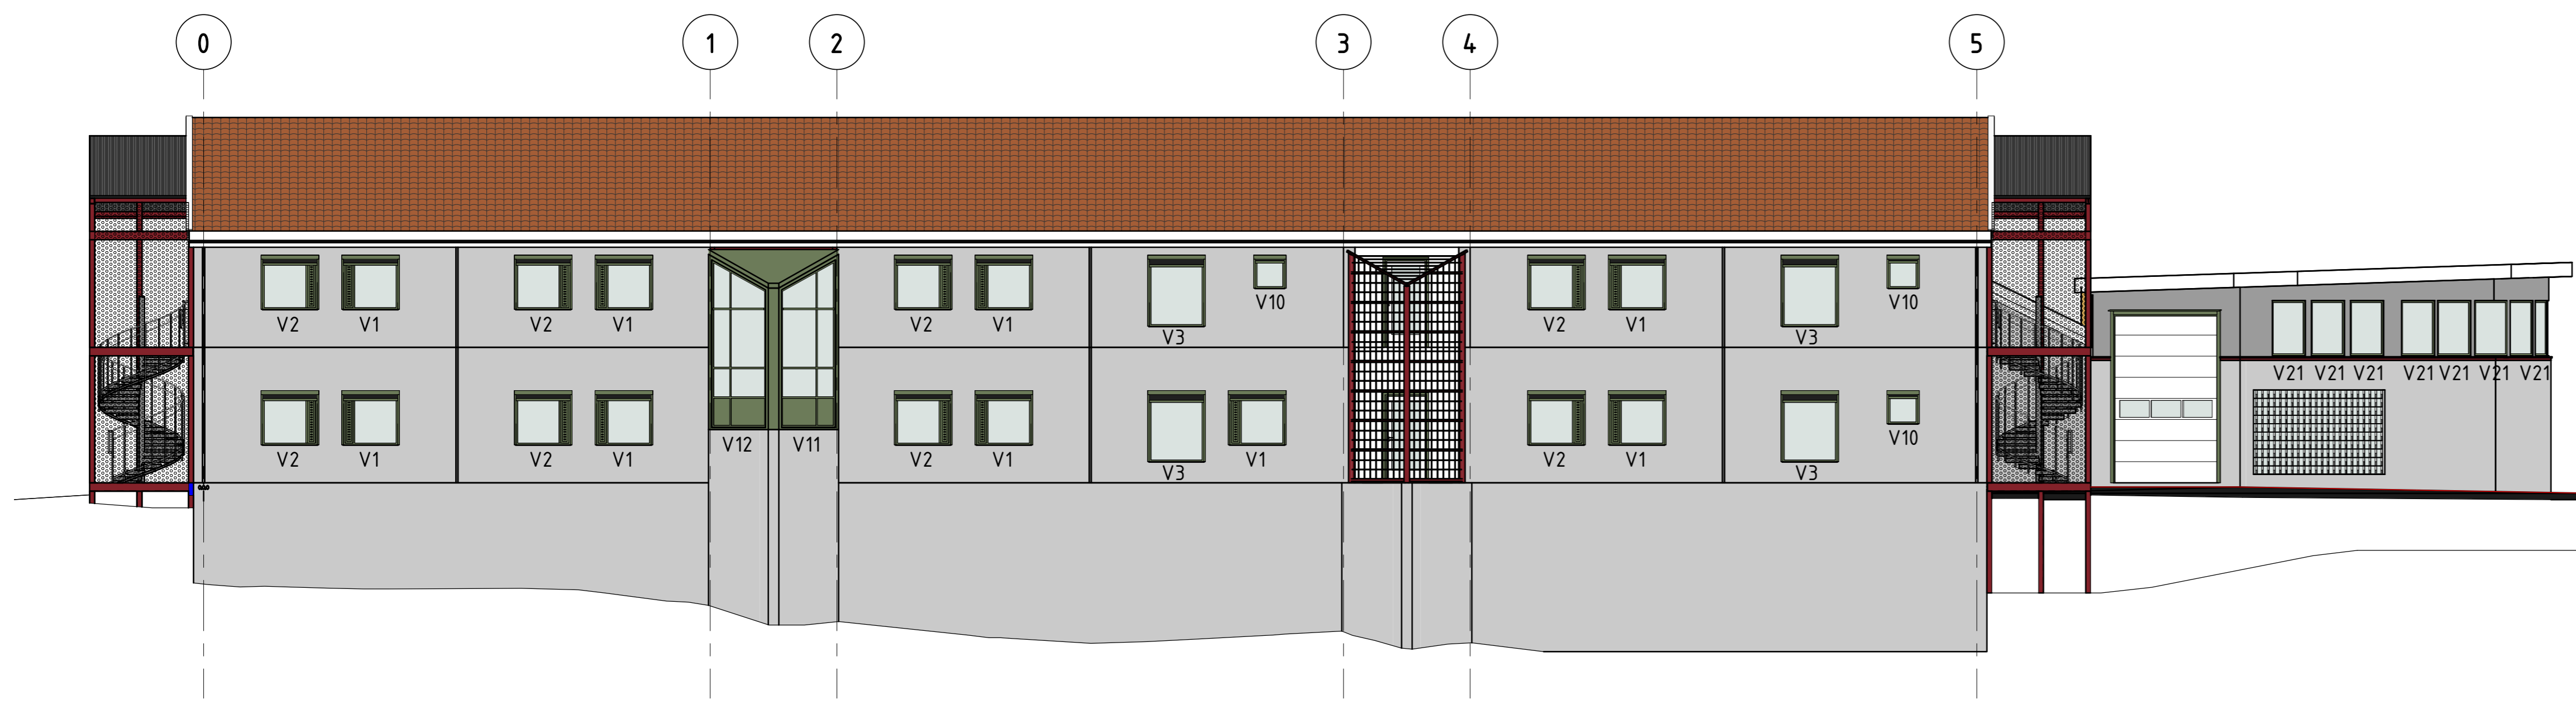


Fasade øst
1 : 100

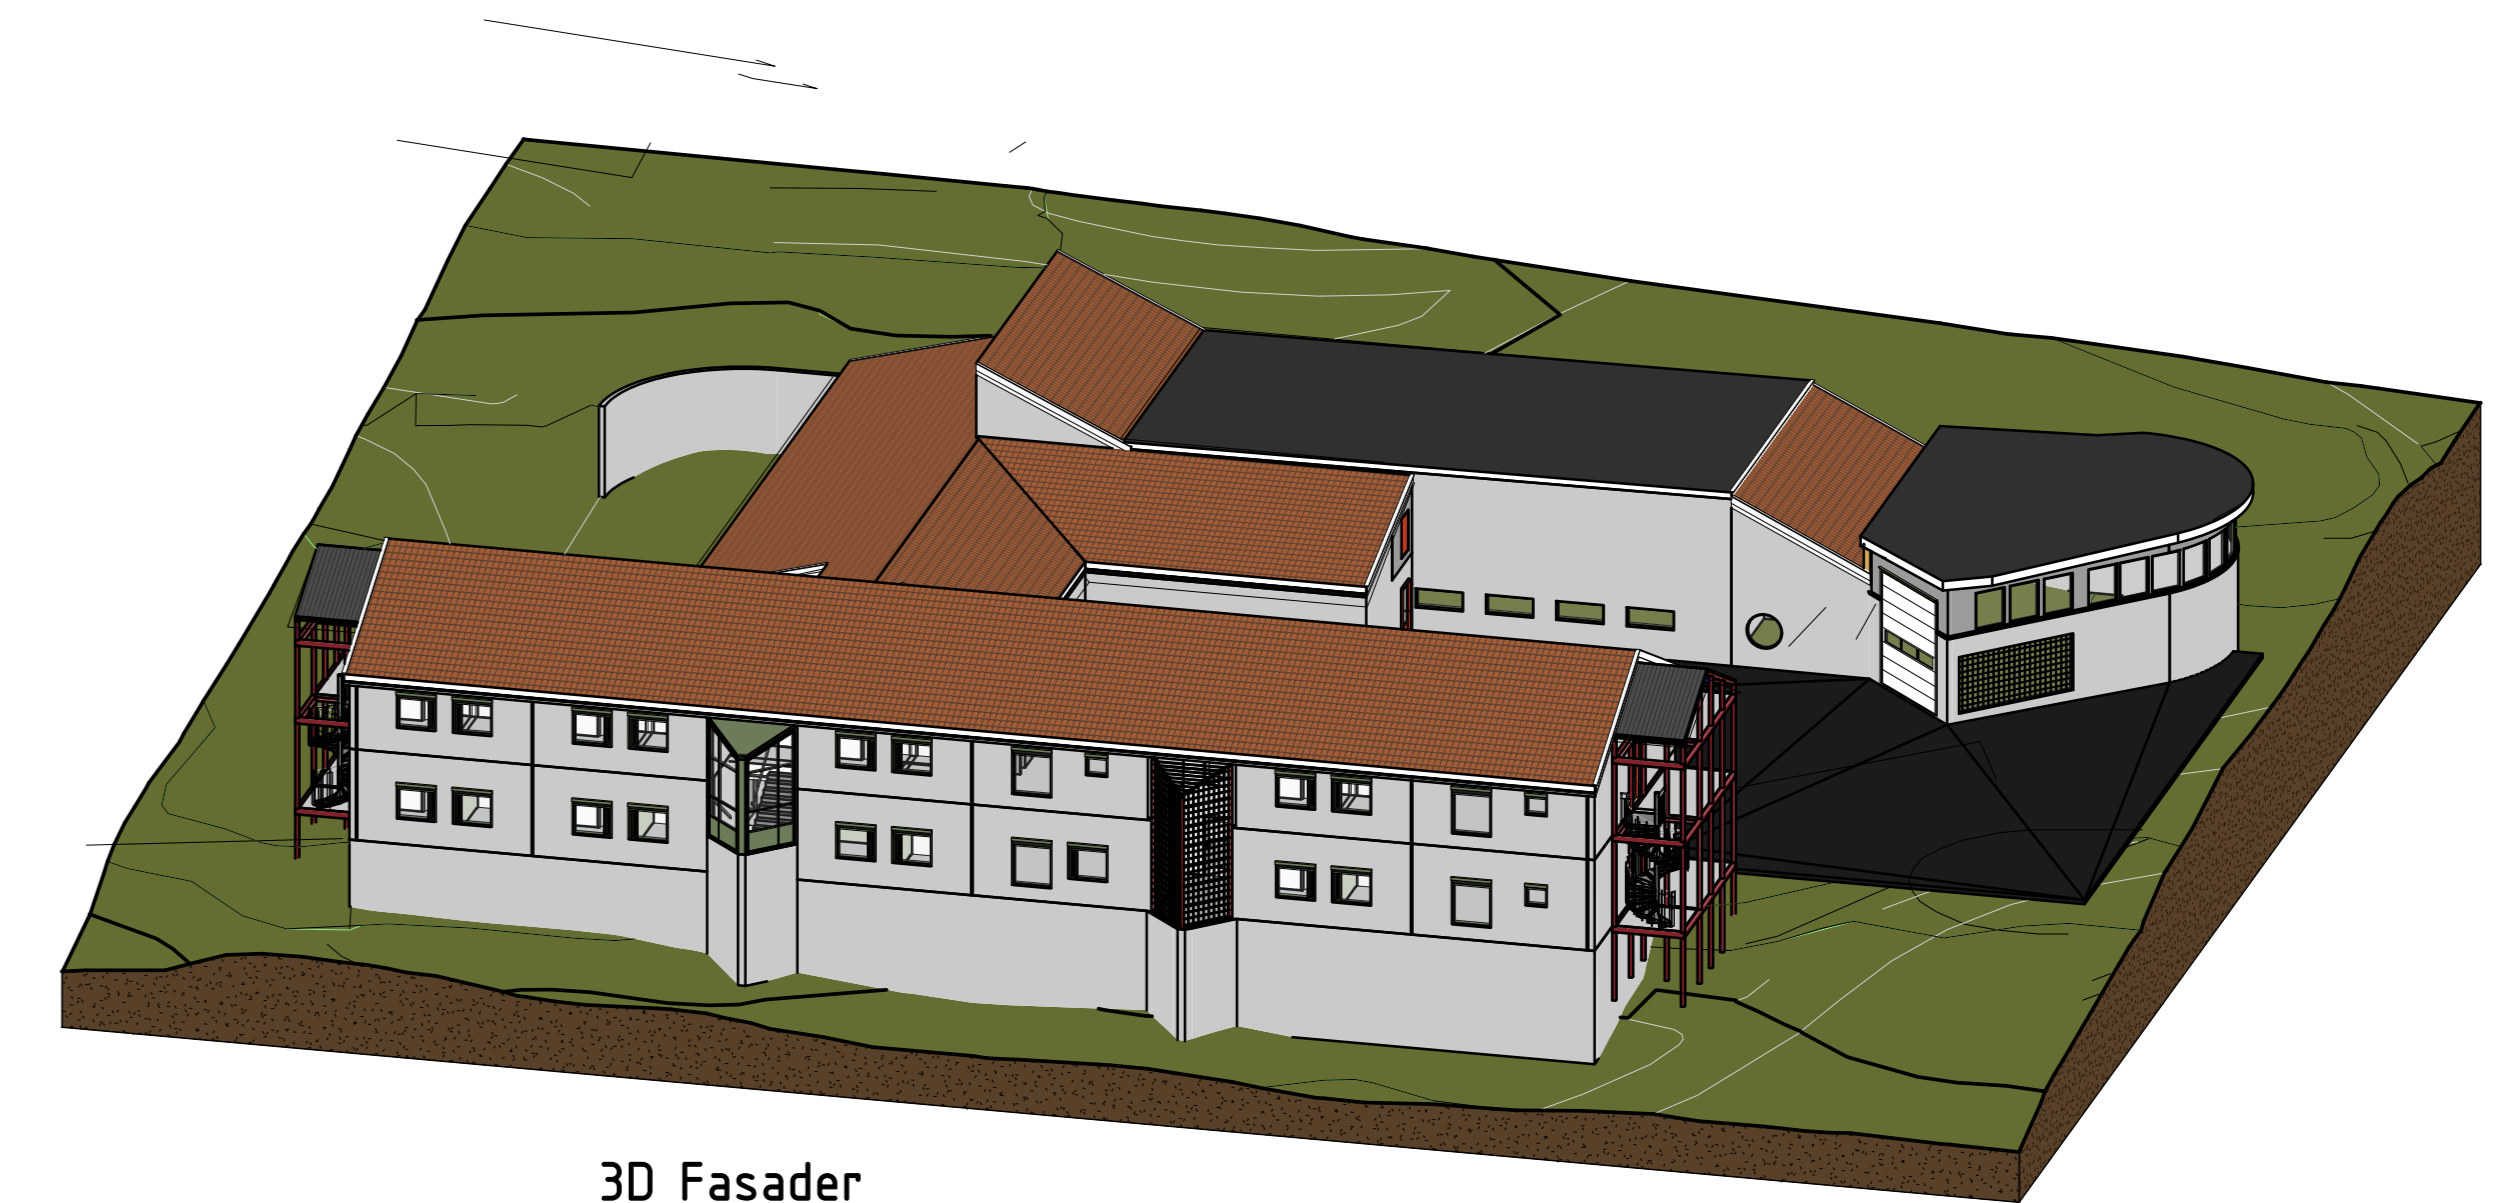


3D Fasader

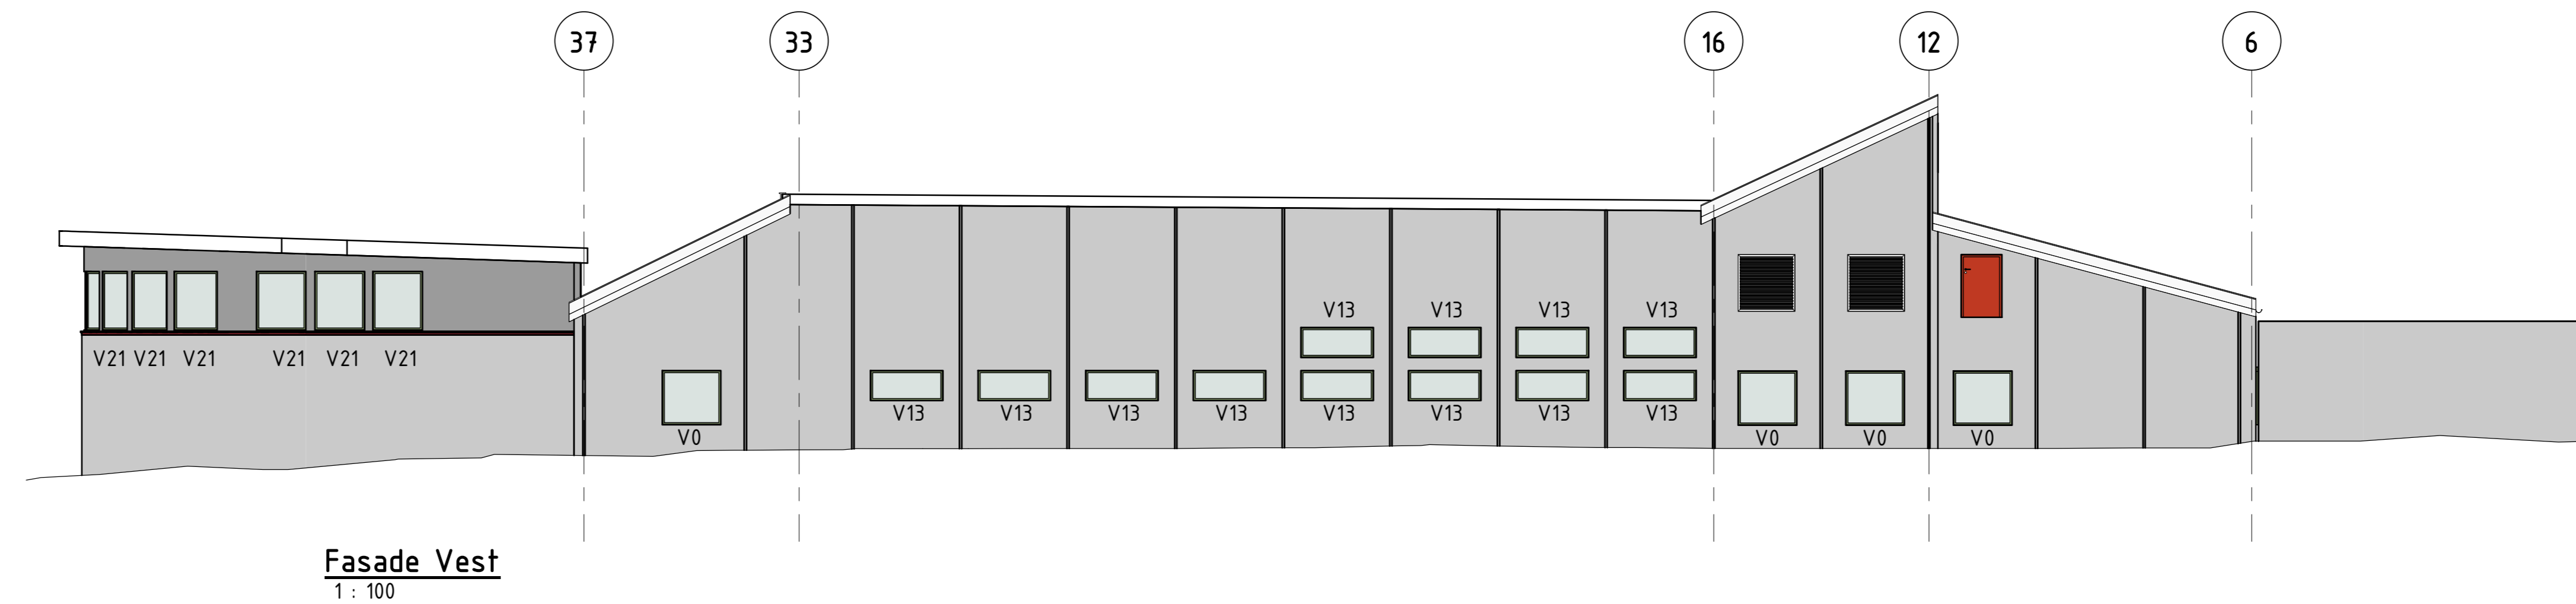


Fasade Vest
1 : 100

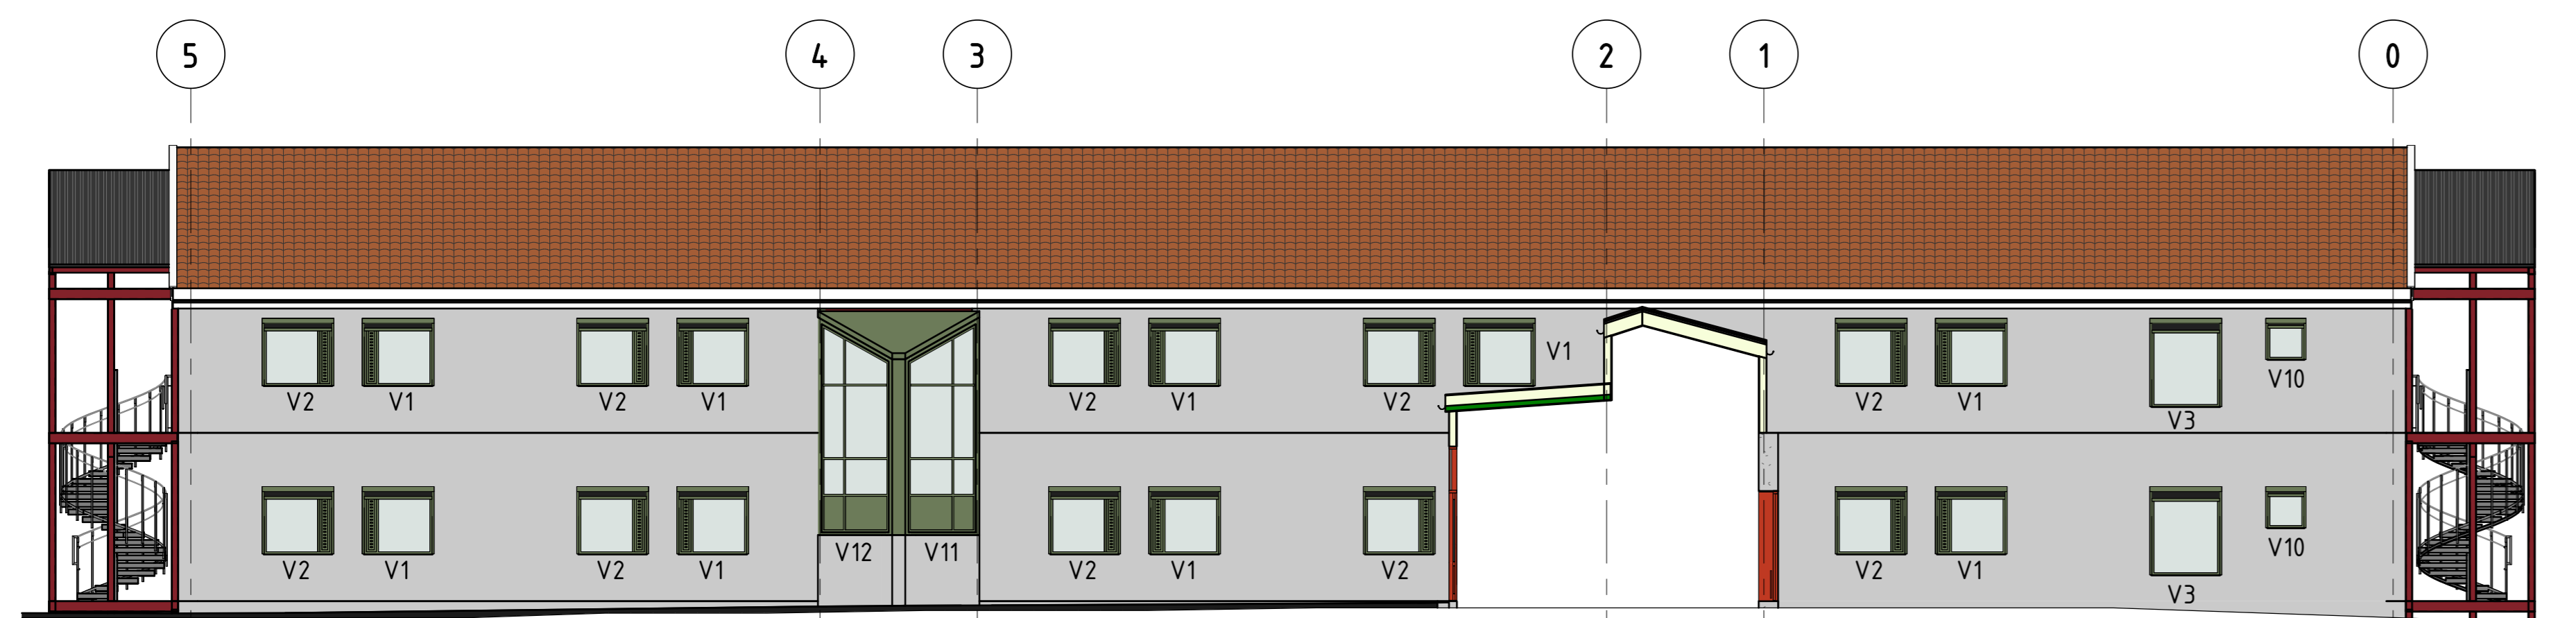

Fasade vest gårdsplass
1 : 100

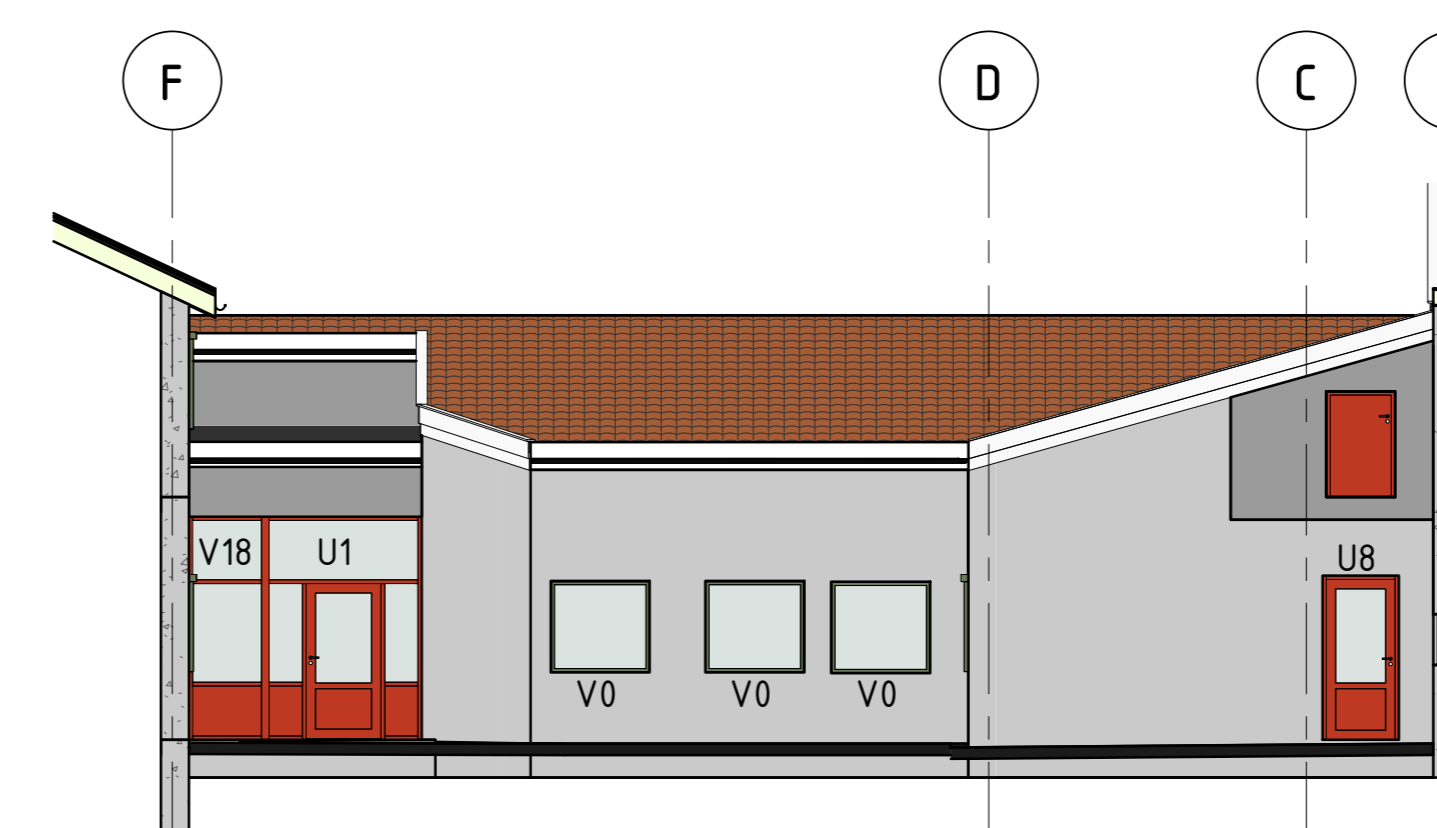

Fasade nord gårdsplass
1 : 100

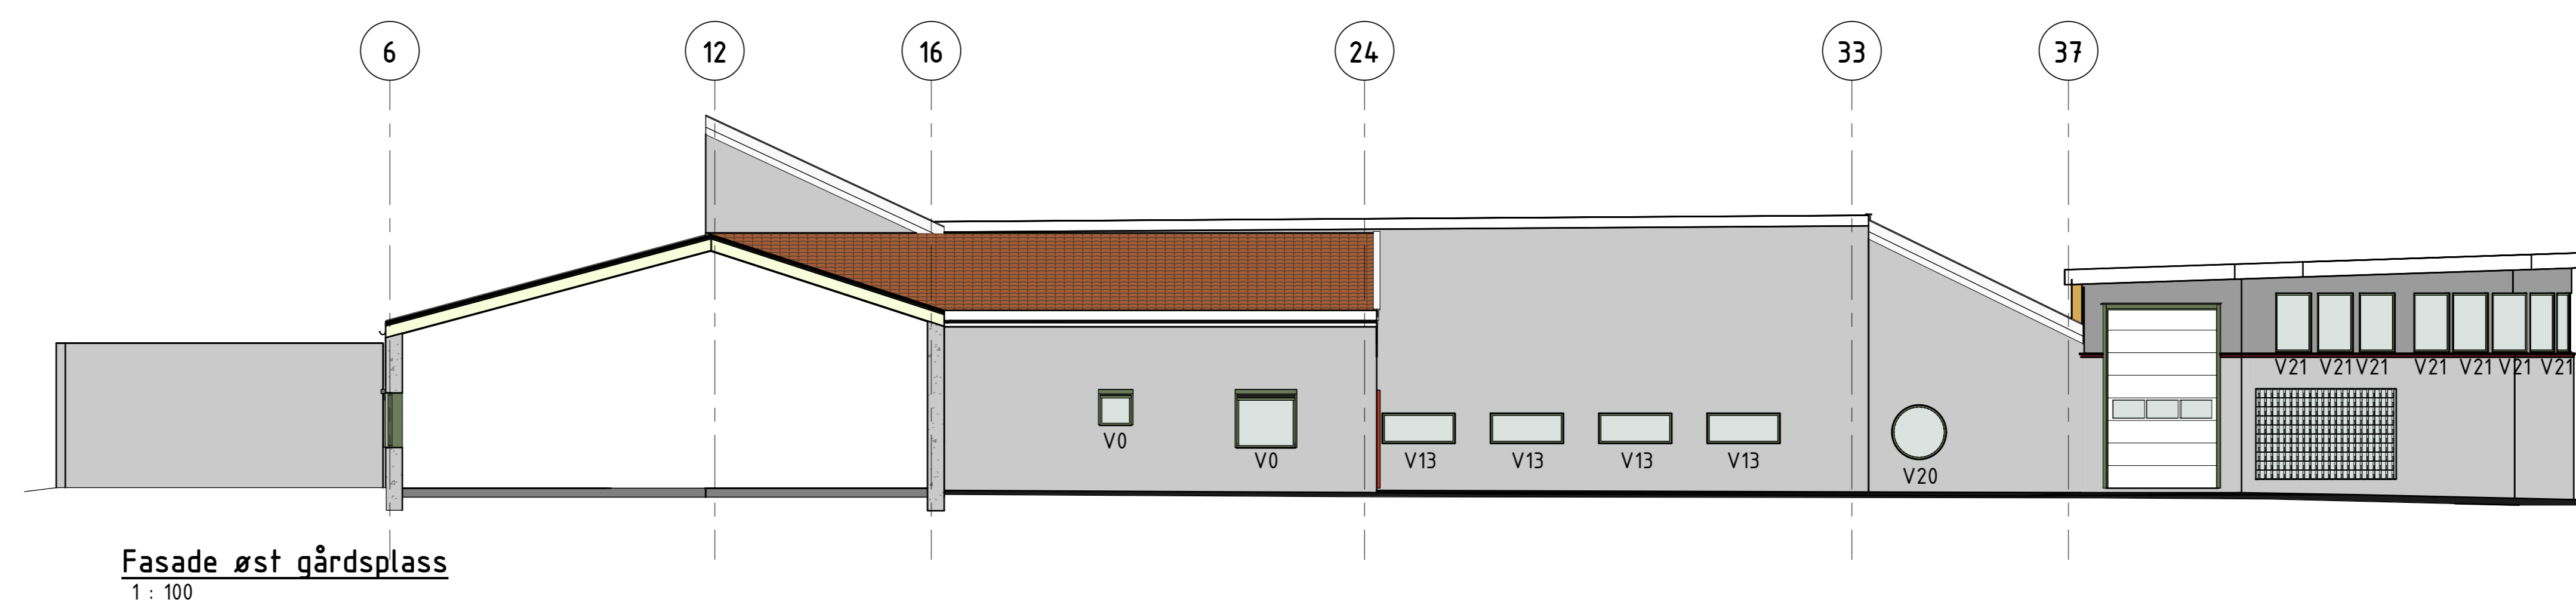

Fasade øst gårdsplass
1 : 100

Prosjekt	Revisjonsnummer	Dato	Utgitt	Revisjon
02584	108517	XX A 234	41	001 2.1
<p>Prosjektgruppe:</p> <p>ARK: </p> <p>RE: </p> <p>RI: </p>				
<p>Lokaliseringsfigur:</p>				
<p>NB! Alle vinduer må kontrollmåles før produksjon</p> <p>Fase: Foreløpig tegning</p>				
<p>STATSBYGG</p>			<p>PROSJEKT NR. SB: 206989</p>	
<p>Telemark fengsel avd. Skien</p>				
<p>Bytte av vinduer og dører</p>				
<p>Bygg B</p>				
<p>Fasader</p>				
<p>02584 108517 XX A 234 41 001 2.1 - 23233</p>				