




Fasade sør
1: 100

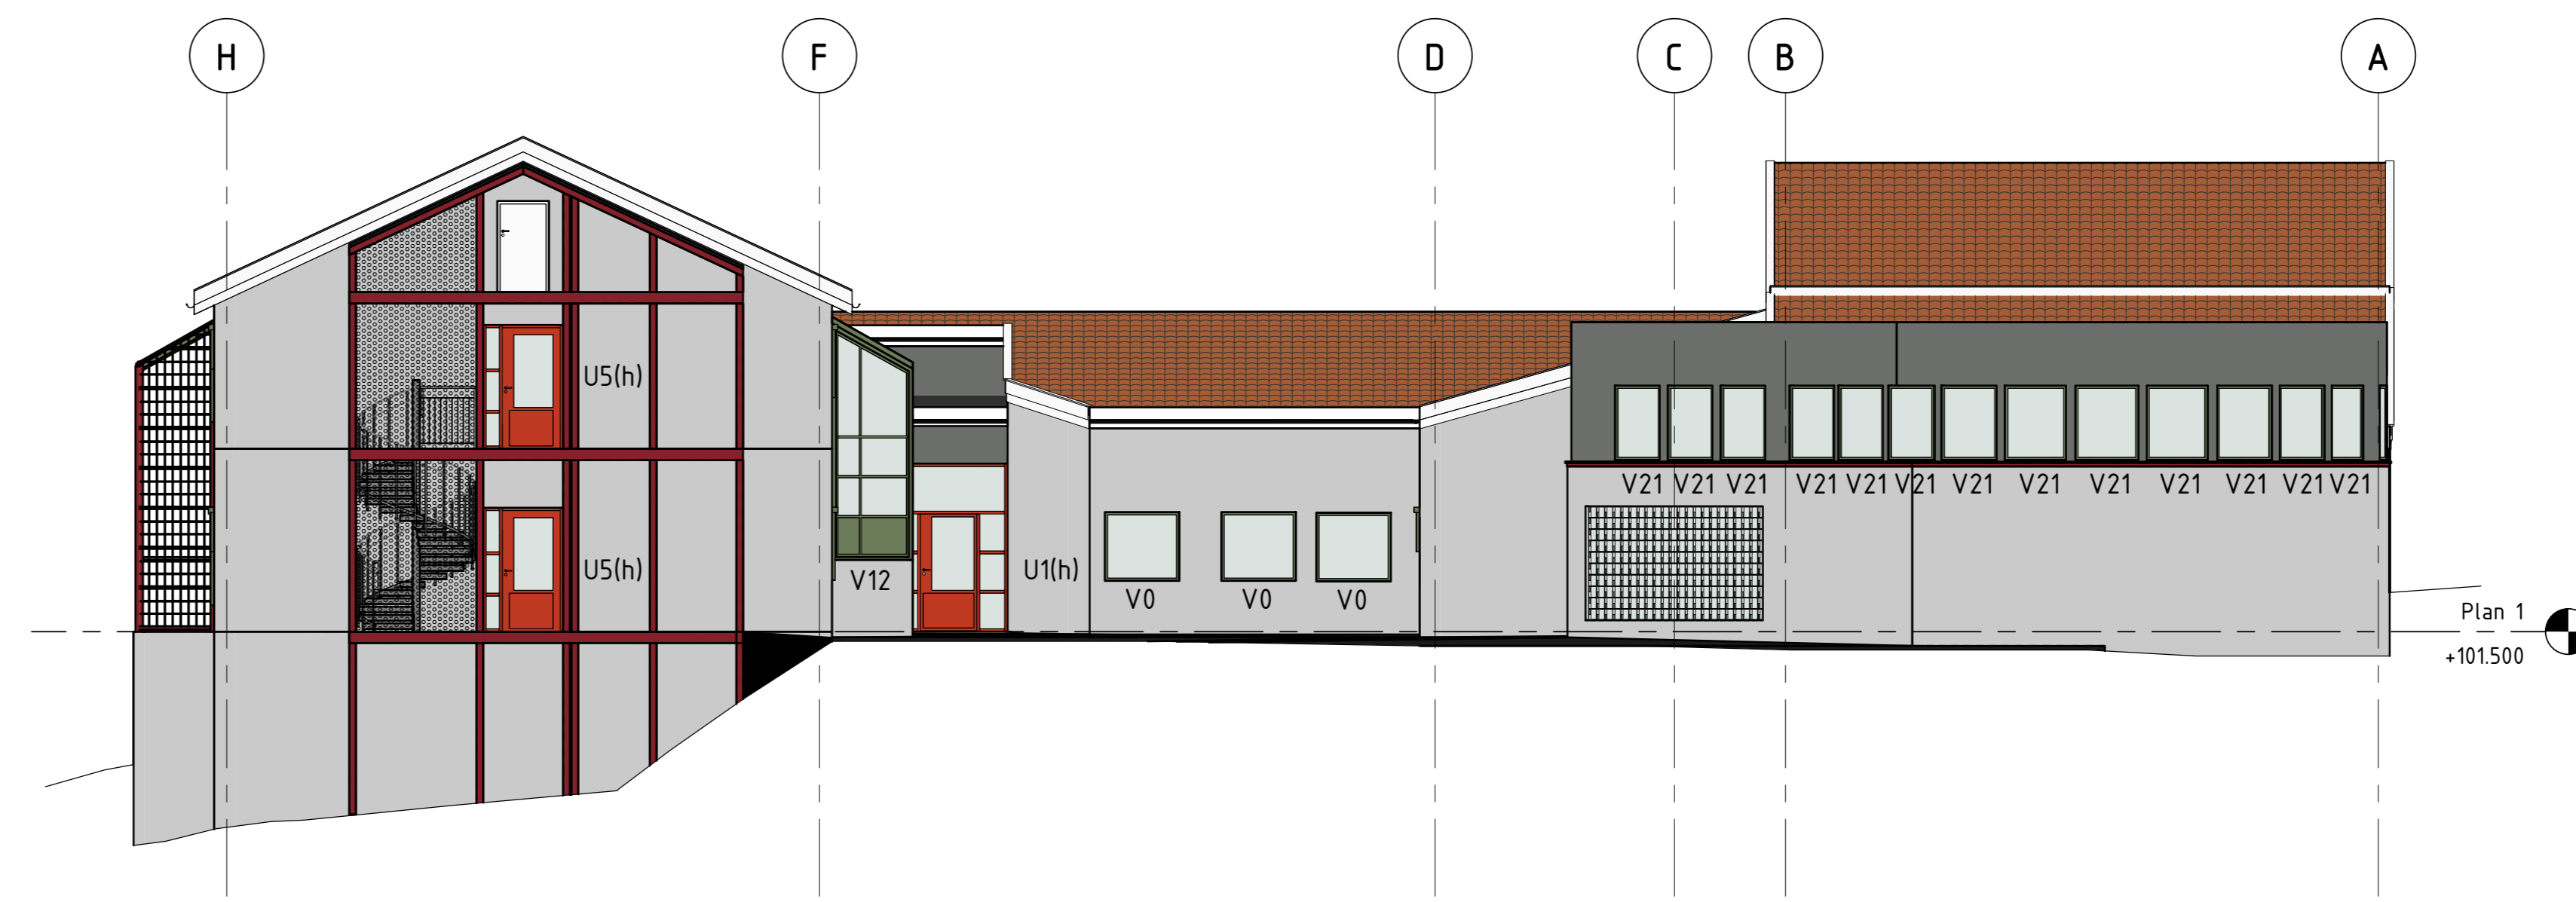


Fasade nord
1: 100

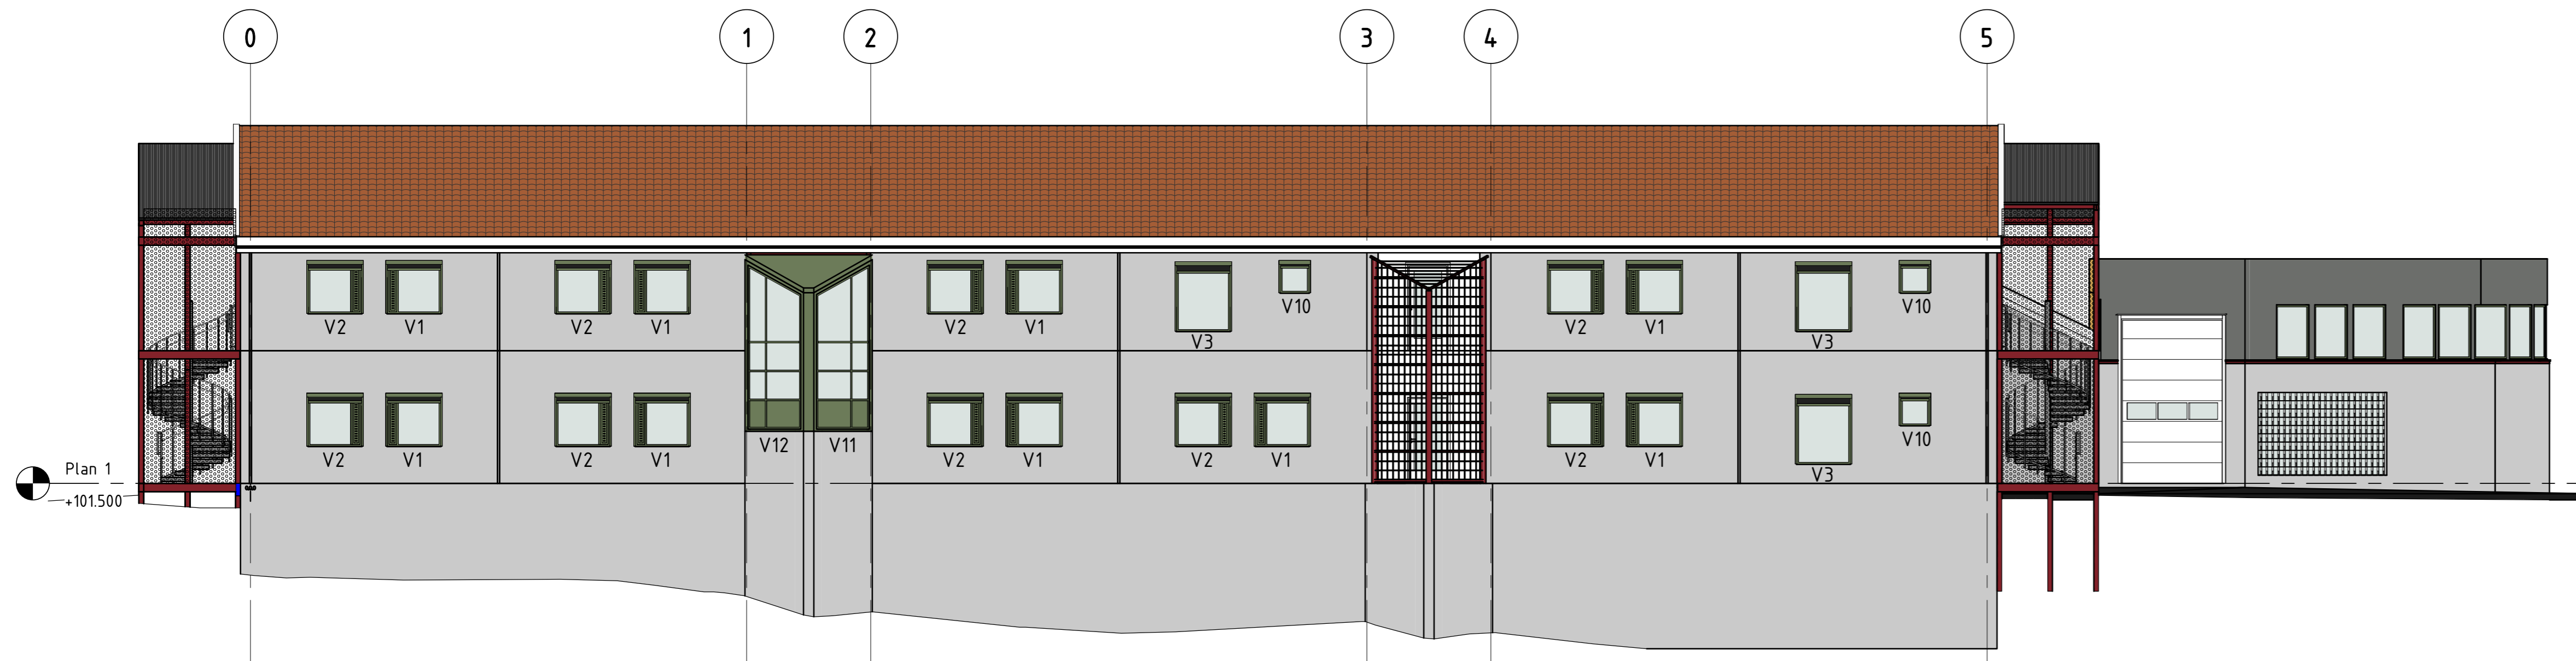


Fasade øst
1: 100

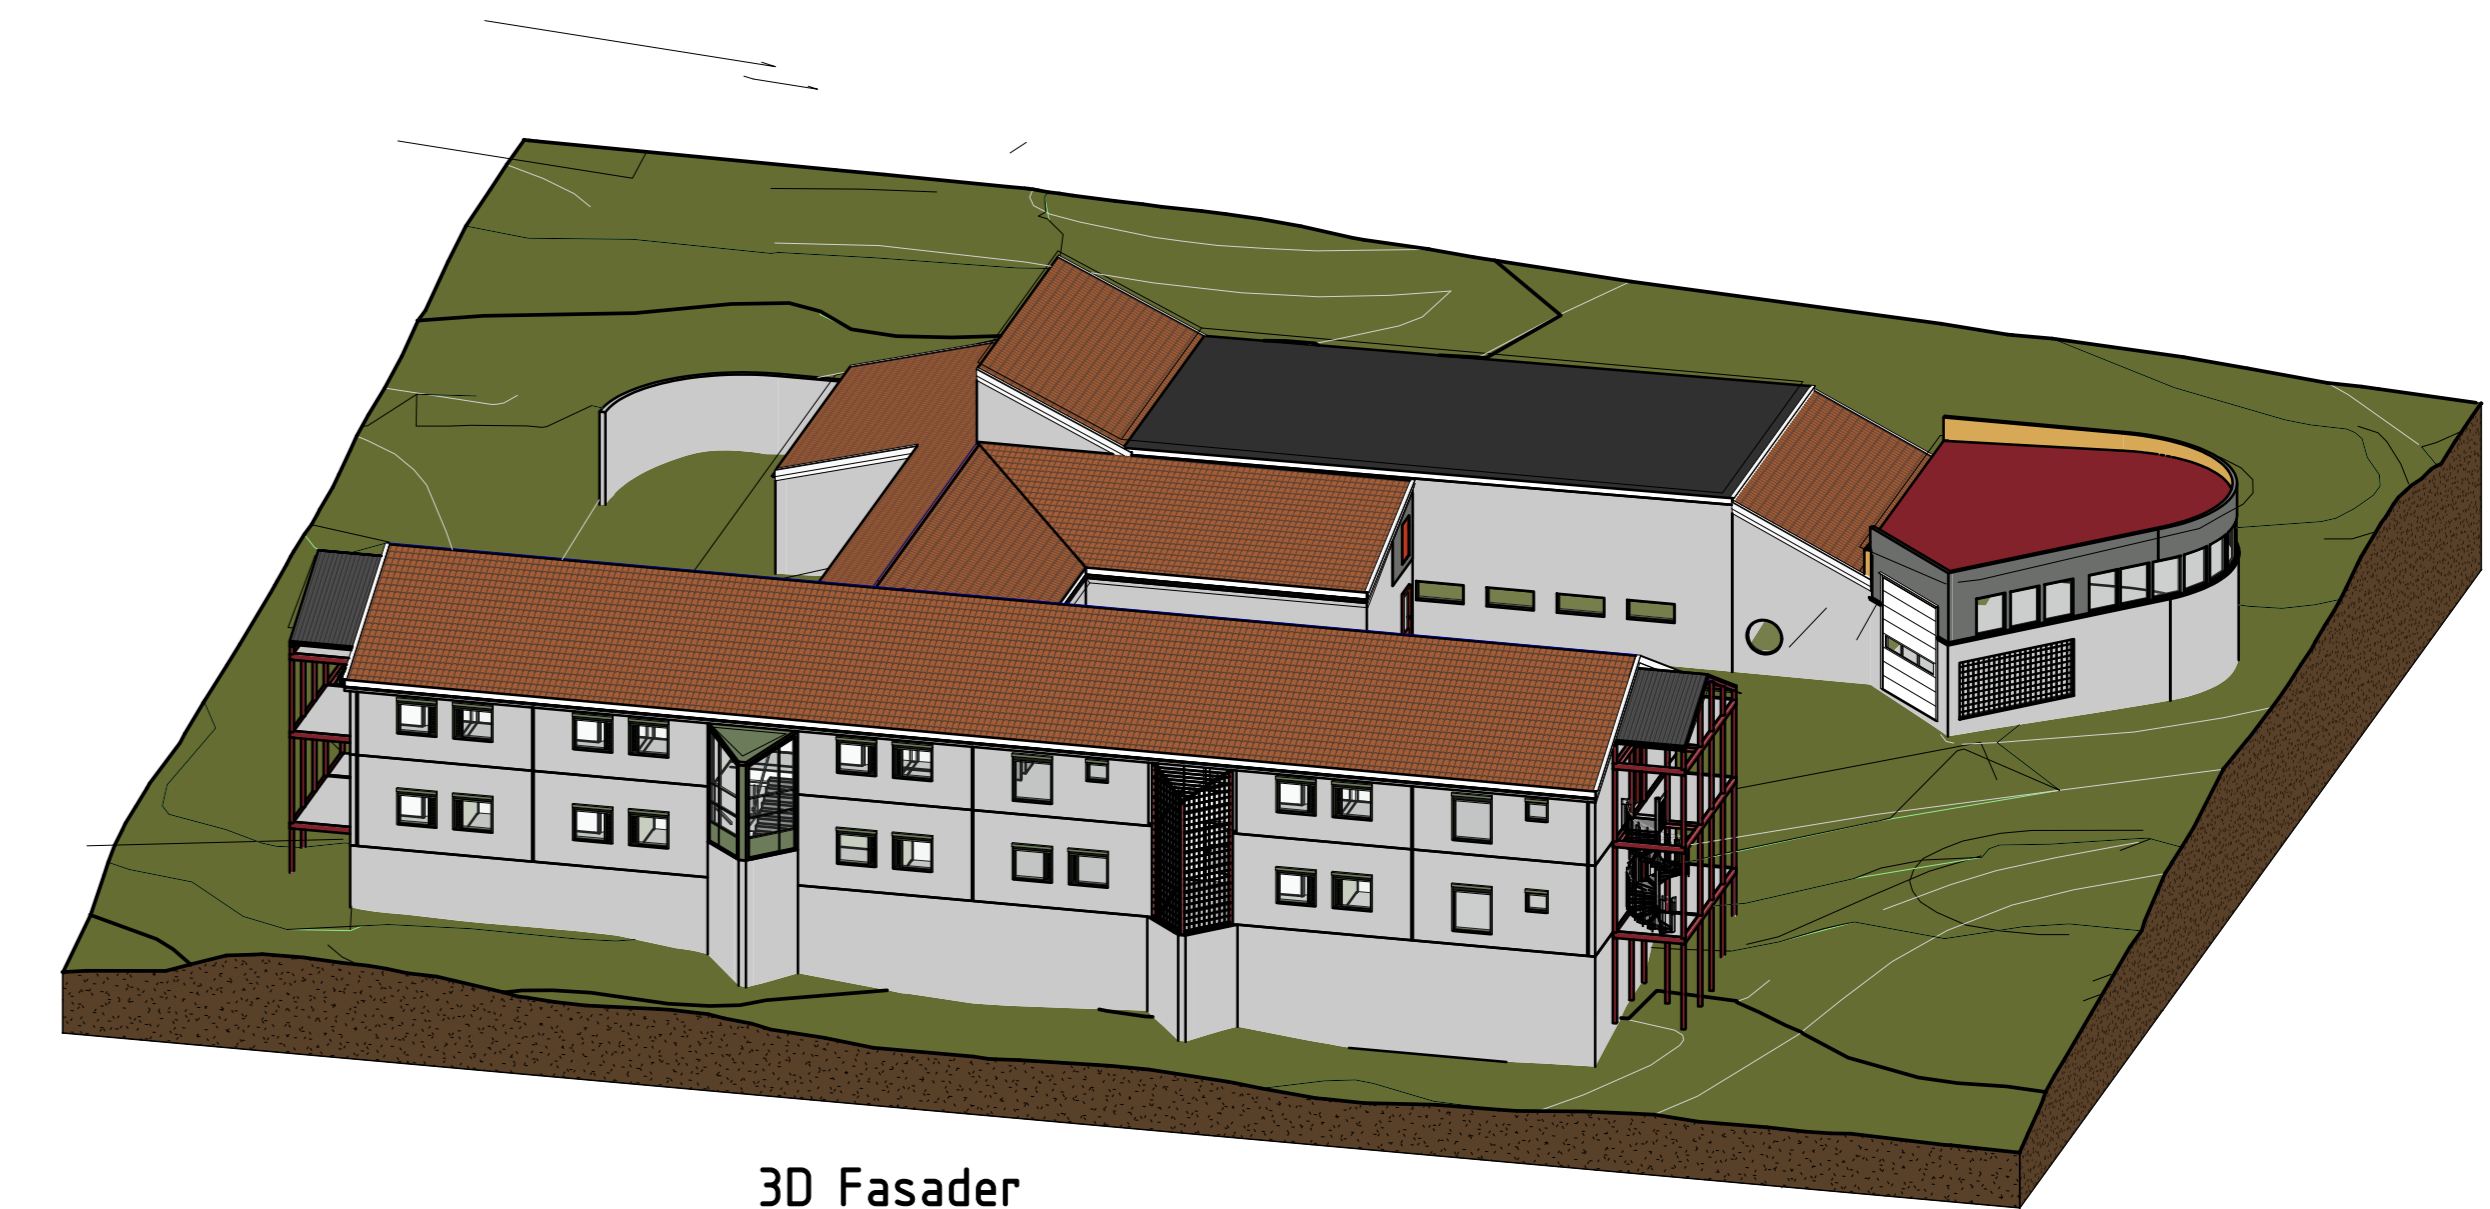


3D Fasader

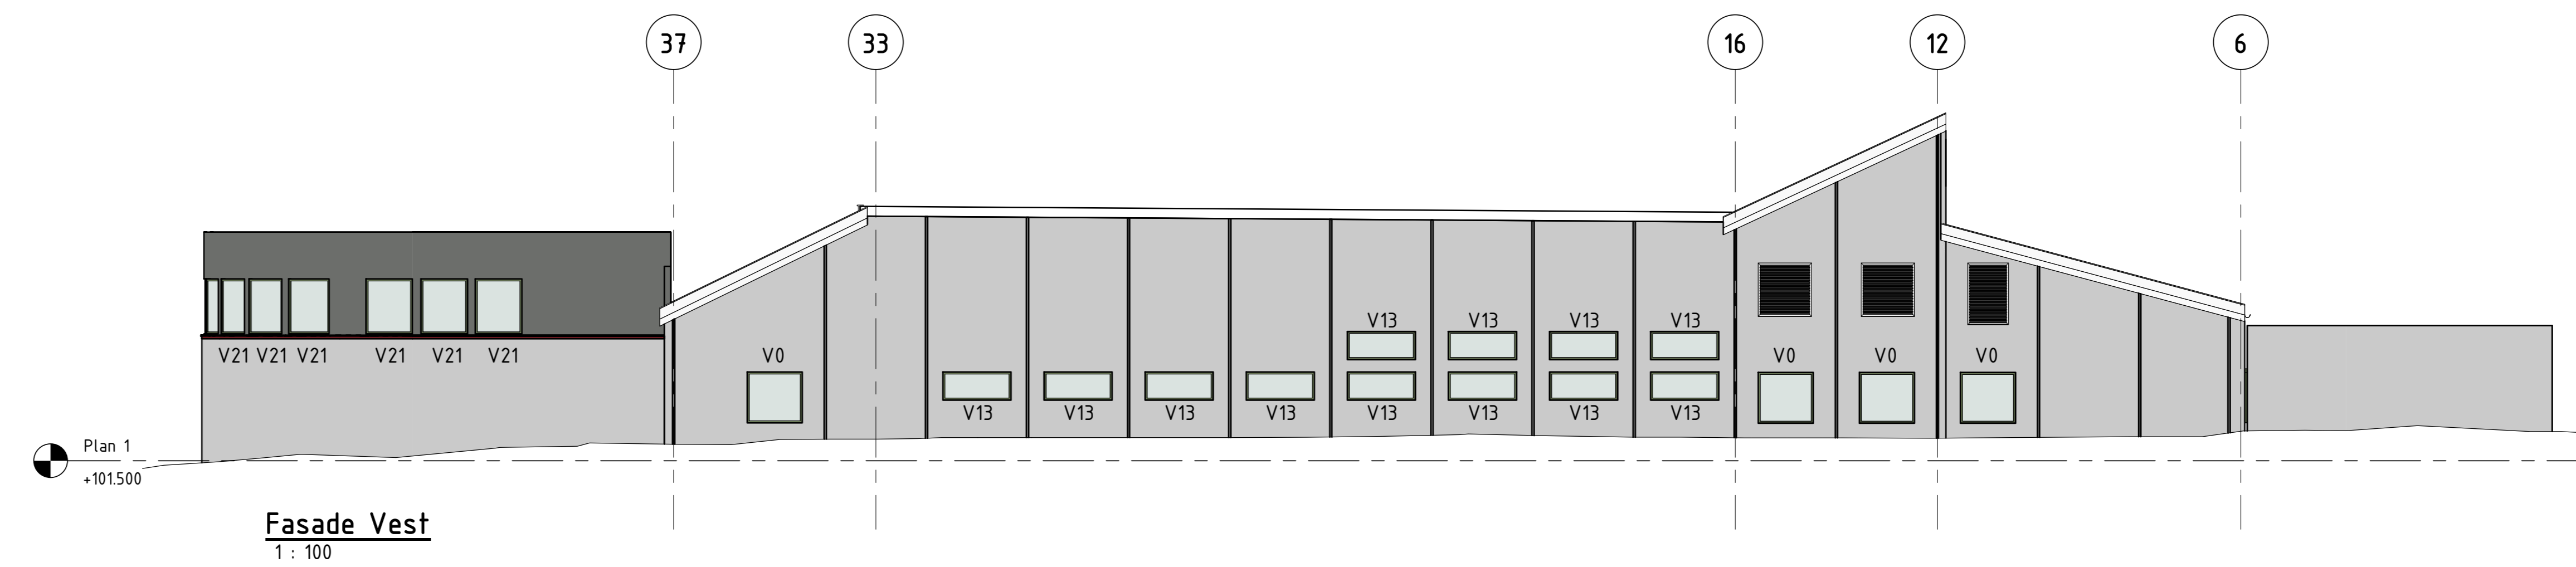


Fasade Vest
1: 100

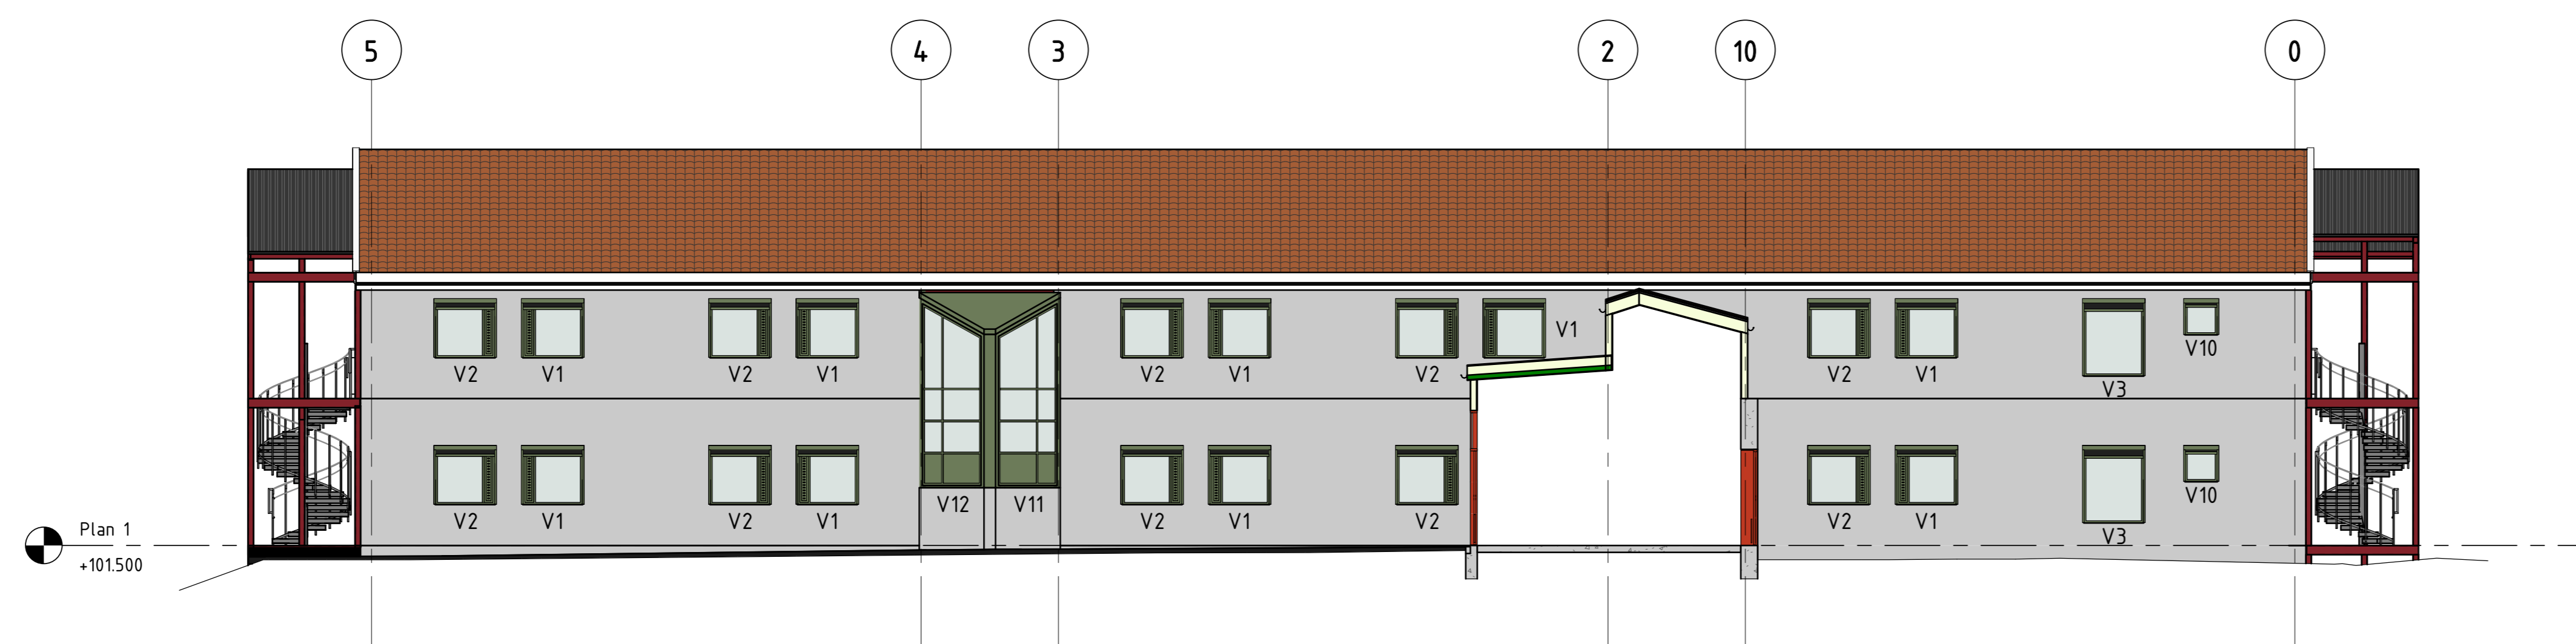

Fasade vest gårdsplass
1: 100

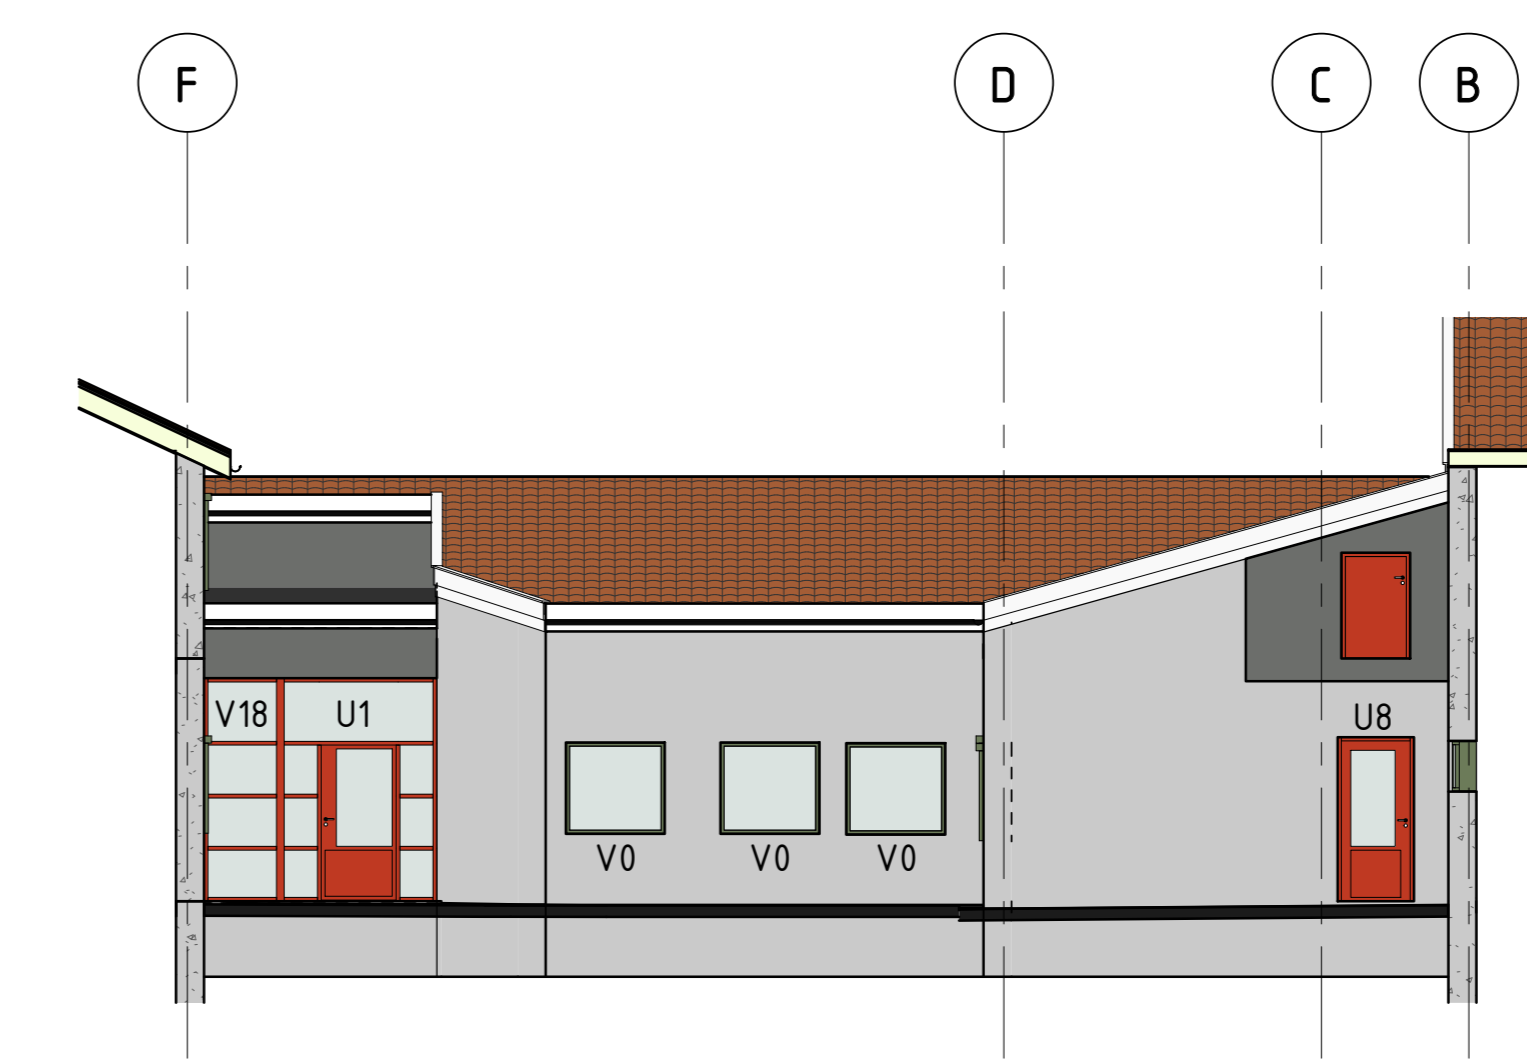

Fasade nord gårdsplass
1: 100

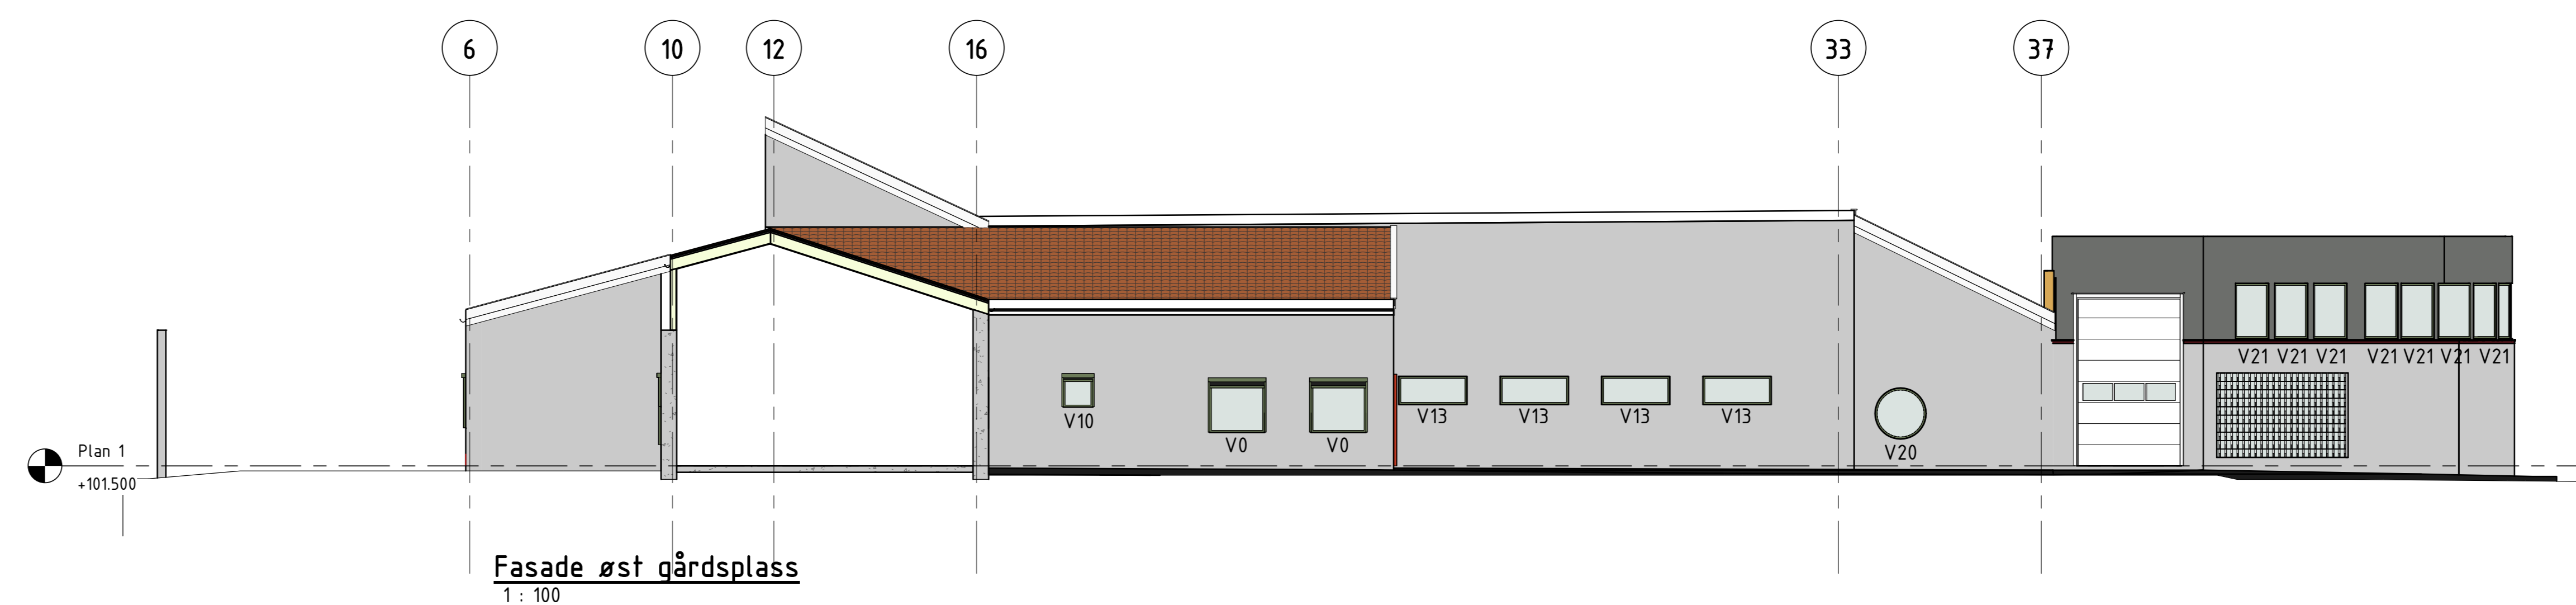

Fasade øst gårdsplass
1: 100

Revisjonsnr.	Revisjonsbeskrivelse	Dato	Utarbeidet av	Godkjent av
02584	108518 xx A 234 41 001 2.1	-	23233	

Prosjektgruppens:

- ARK:
- RE:
- RI:

Lokaliseringsfigur:

NB! Alle vinduer/dører må kontrollmåles før produksjon

Fase: Tilbuds-tegning

PROSJEKT NR. SB: 206989

STATSBYGG

Telemark fengsel avd. Skien

Bytte av vinduer og dører

Bygg C

Fasader

02584 108518 xx A 234 41 001 2.1 - 23233