




Fasade Nordøst
1: 100

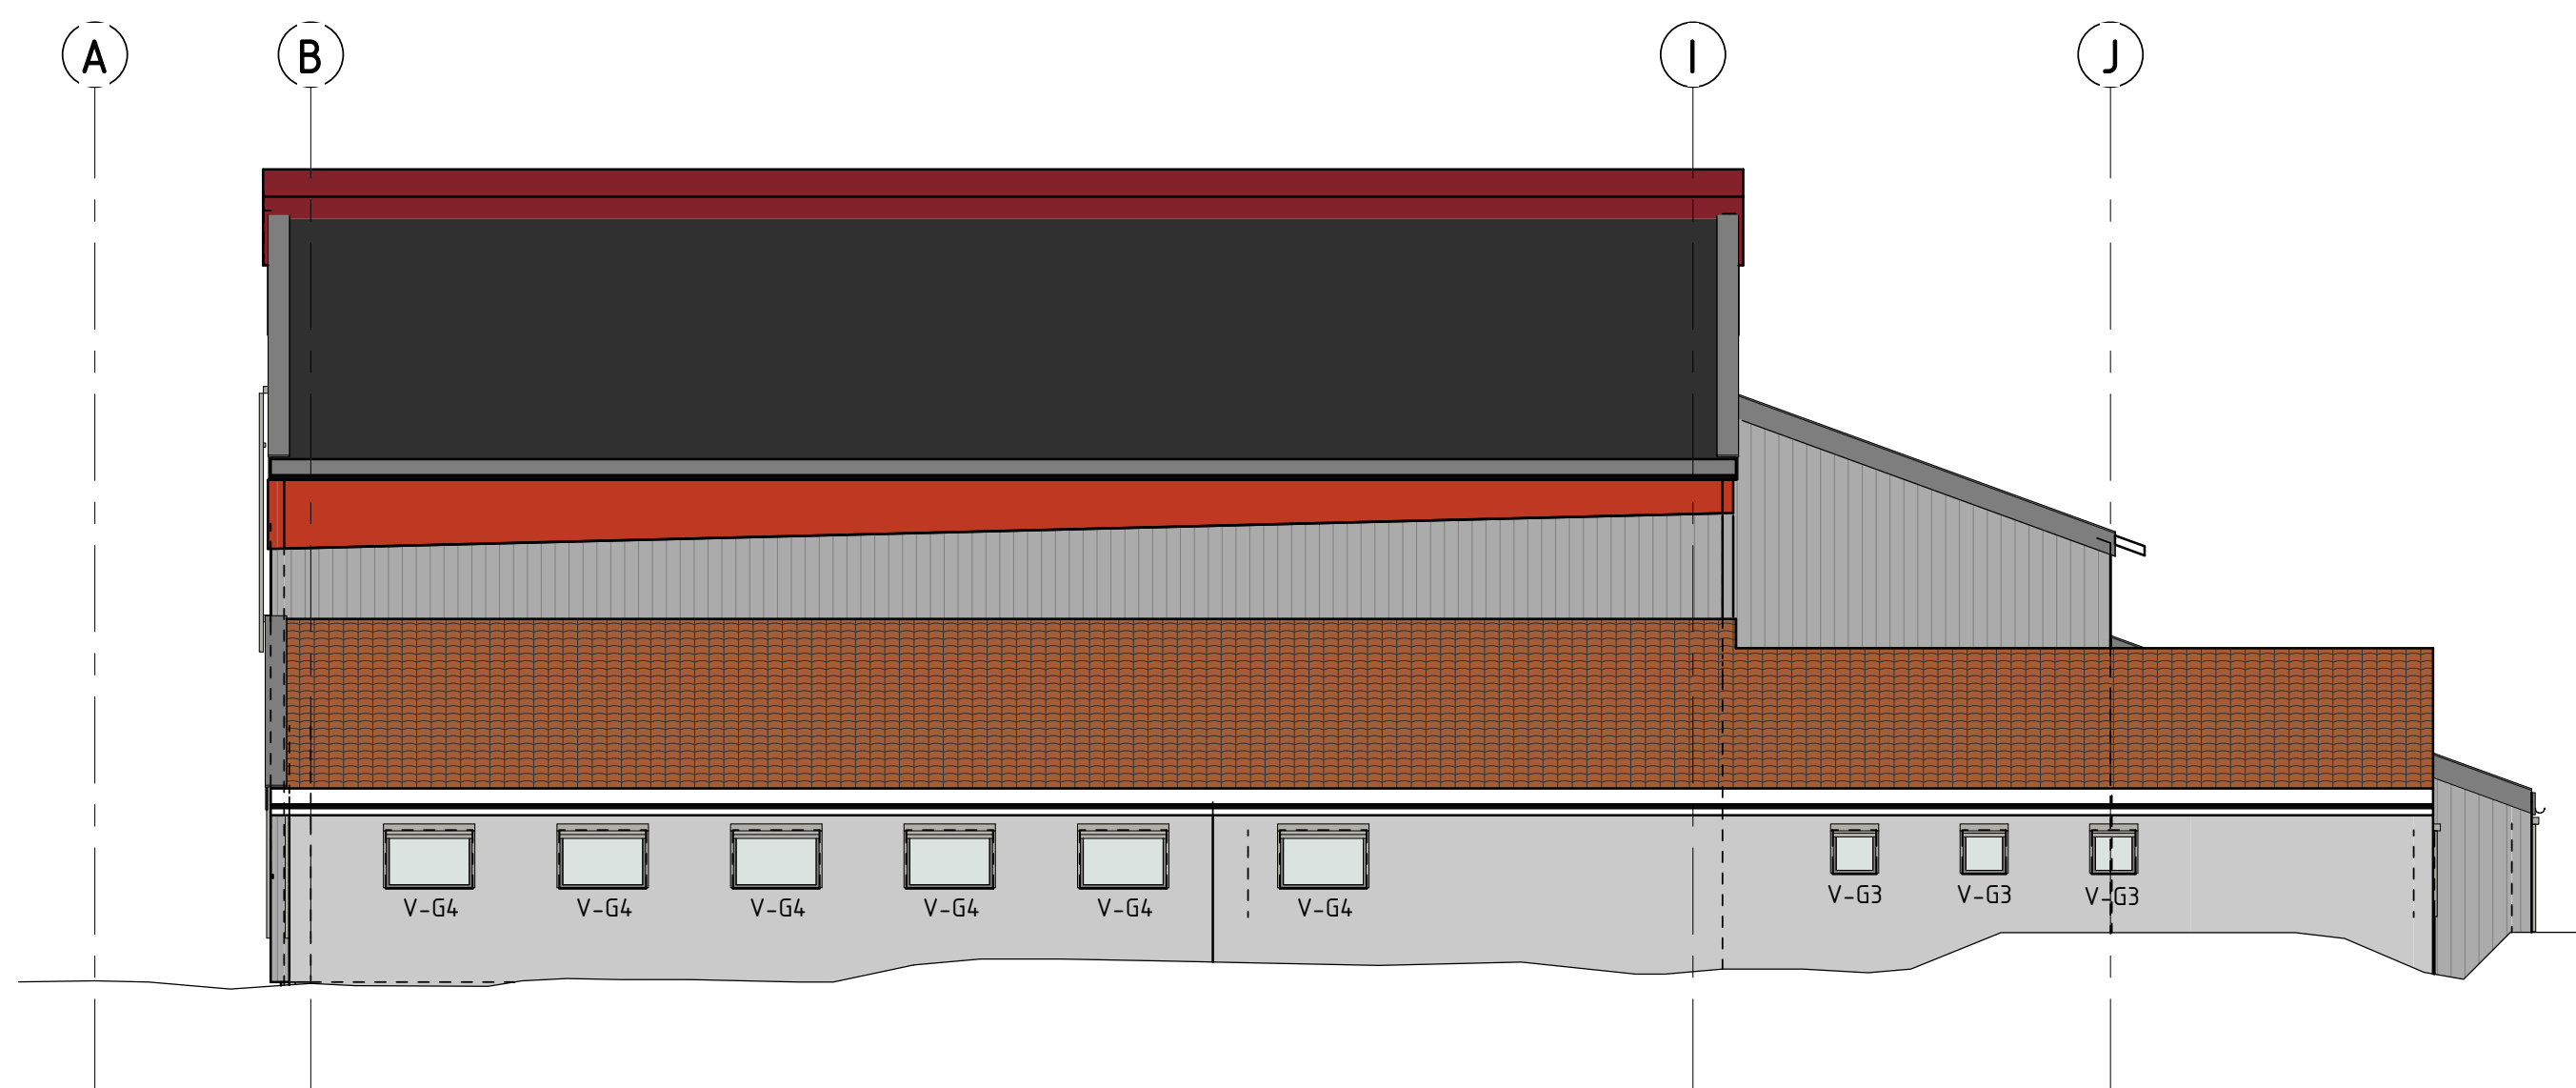


Fasade Sørøst
1: 100

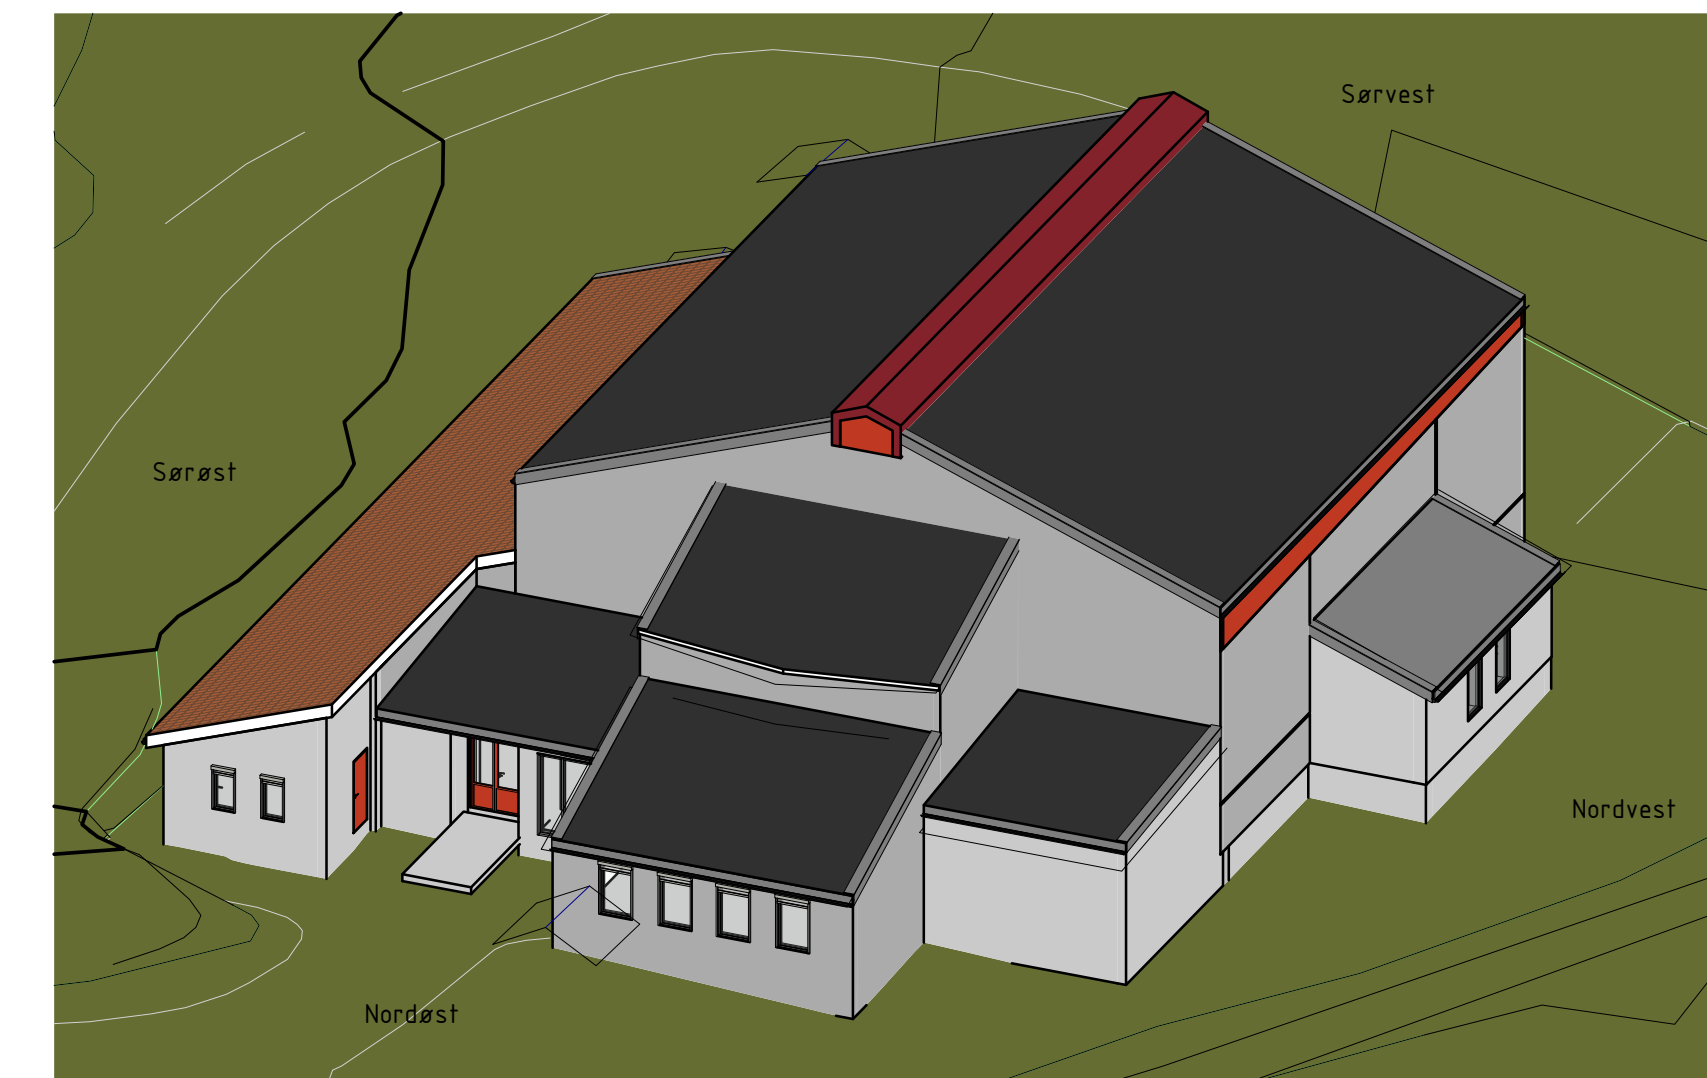

3D fasader

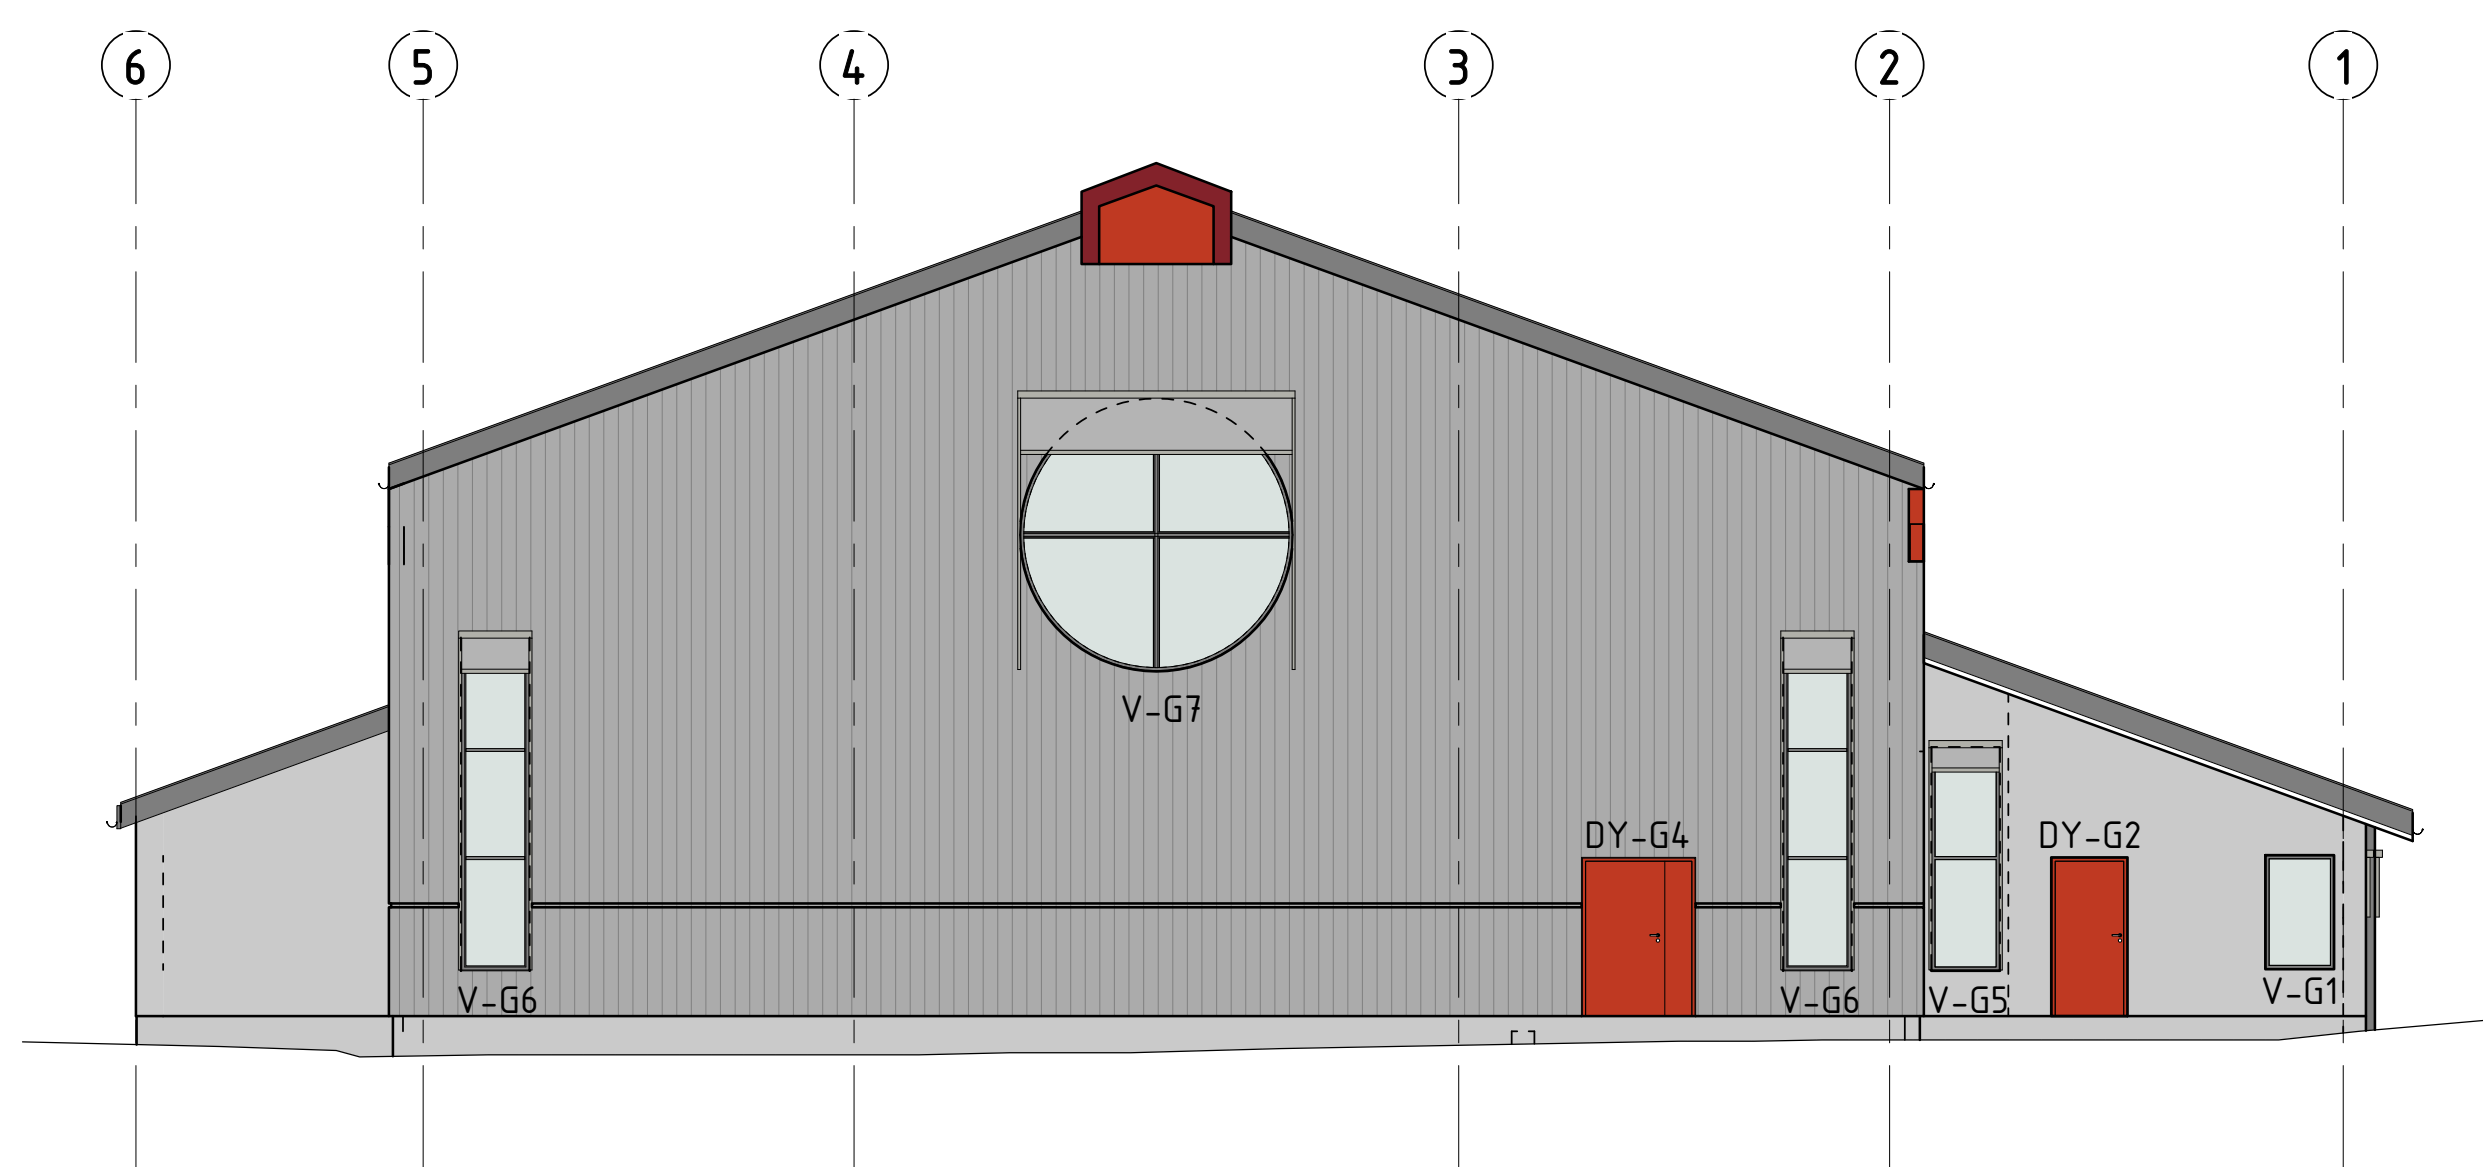

Fasade Sørvest
1: 100

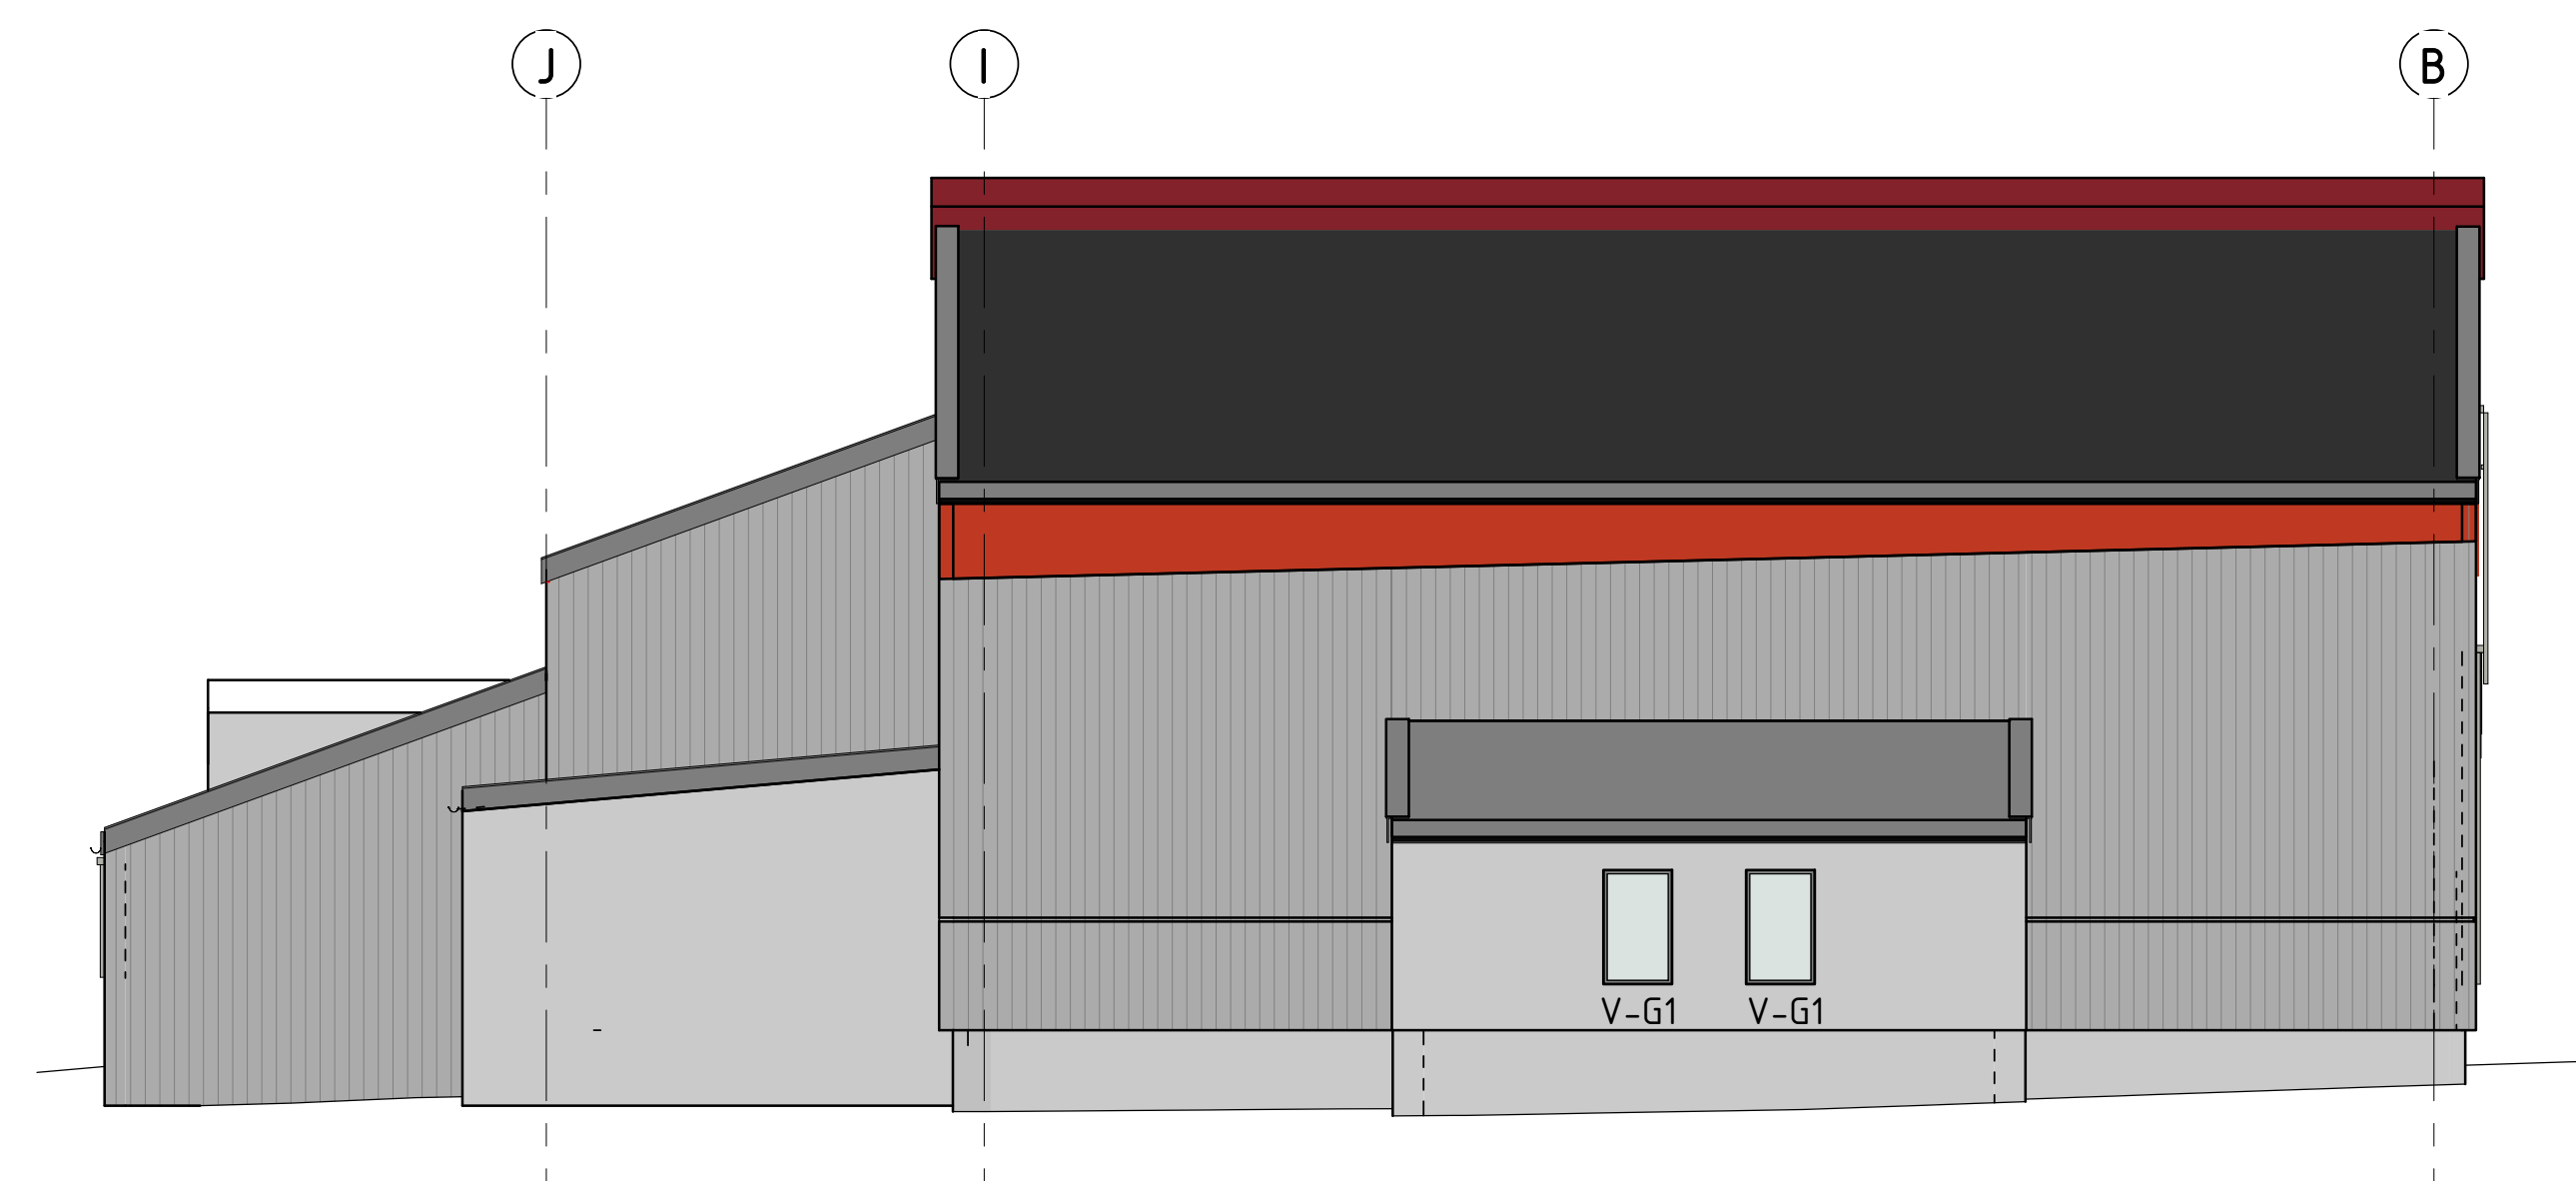

Fasade Nordvest
1: 100

Revisjonsidrett	Revisjonsbeskrivelse	Dato	Tegnet	Kontroll																									
SB Tegningsnummer	Etasje	Fag	Systemkode	Type	Tegn	Laener	Prosjekt	Rev	Status																				
02584	108519	XX	A	200	41	001	-	-	23233																				
Prosjekteringsgruppe 2.1																													
<input type="radio"/> ARK: <input checked="" type="radio"/> RB: <input type="radio"/> RE: <input type="radio"/> RV:																													
Lokaliseringsskisse:																													
NB! Alle vinduer/dører må kontrollmåles før produksjon																													
Fase: Tilbudstegning																													
STATSBYGG								PROSJEKT NR. SB: 206989																					
Tittel: Telemark fengsel avd. Skien																													
Bytte av vinduer og dører																													
Bygg G (gymsal og aktivitetsbygg)																													
Fasader																													
<table border="1"> <tr> <th>SB Tegningsnummer</th> <th>Etasje</th> <th>Fag</th> <th>Systemkode</th> <th>Type</th> <th>Tegn</th> <th>Laener</th> <th>Prosjekt</th> <th>Rev</th> <th>Status</th> </tr> <tr> <td>02584</td> <td>108519</td> <td>XX</td> <td>A</td> <td>200</td> <td>41</td> <td>001</td> <td>2.1</td> <td>-</td> <td>23233</td> </tr> </table>										SB Tegningsnummer	Etasje	Fag	Systemkode	Type	Tegn	Laener	Prosjekt	Rev	Status	02584	108519	XX	A	200	41	001	2.1	-	23233
SB Tegningsnummer	Etasje	Fag	Systemkode	Type	Tegn	Laener	Prosjekt	Rev	Status																				
02584	108519	XX	A	200	41	001	2.1	-	23233																				