





BTA - Plan 03
1 : 500



26 Bruttoareal (BTA per Etasje)		
Navn	Etasje	Areal
Areal	1	4249 m ²
Areal	2	1795 m ²
Areal	3	1000 m ²
		7044 m ²

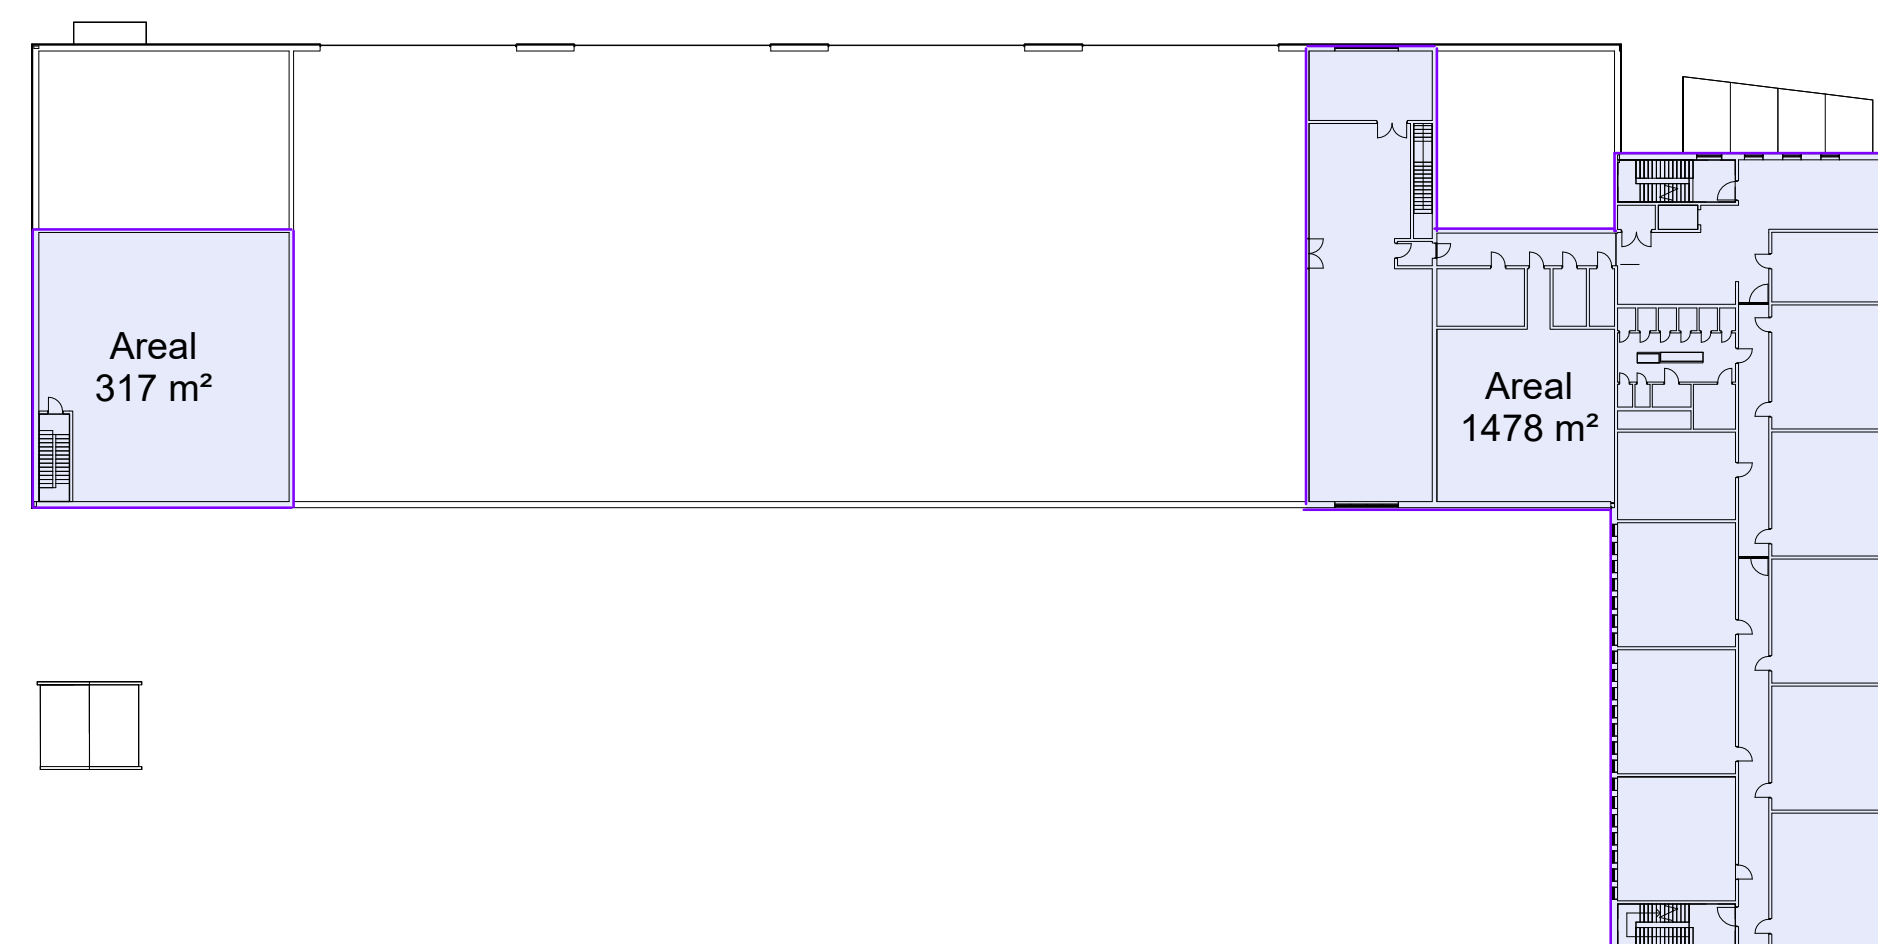

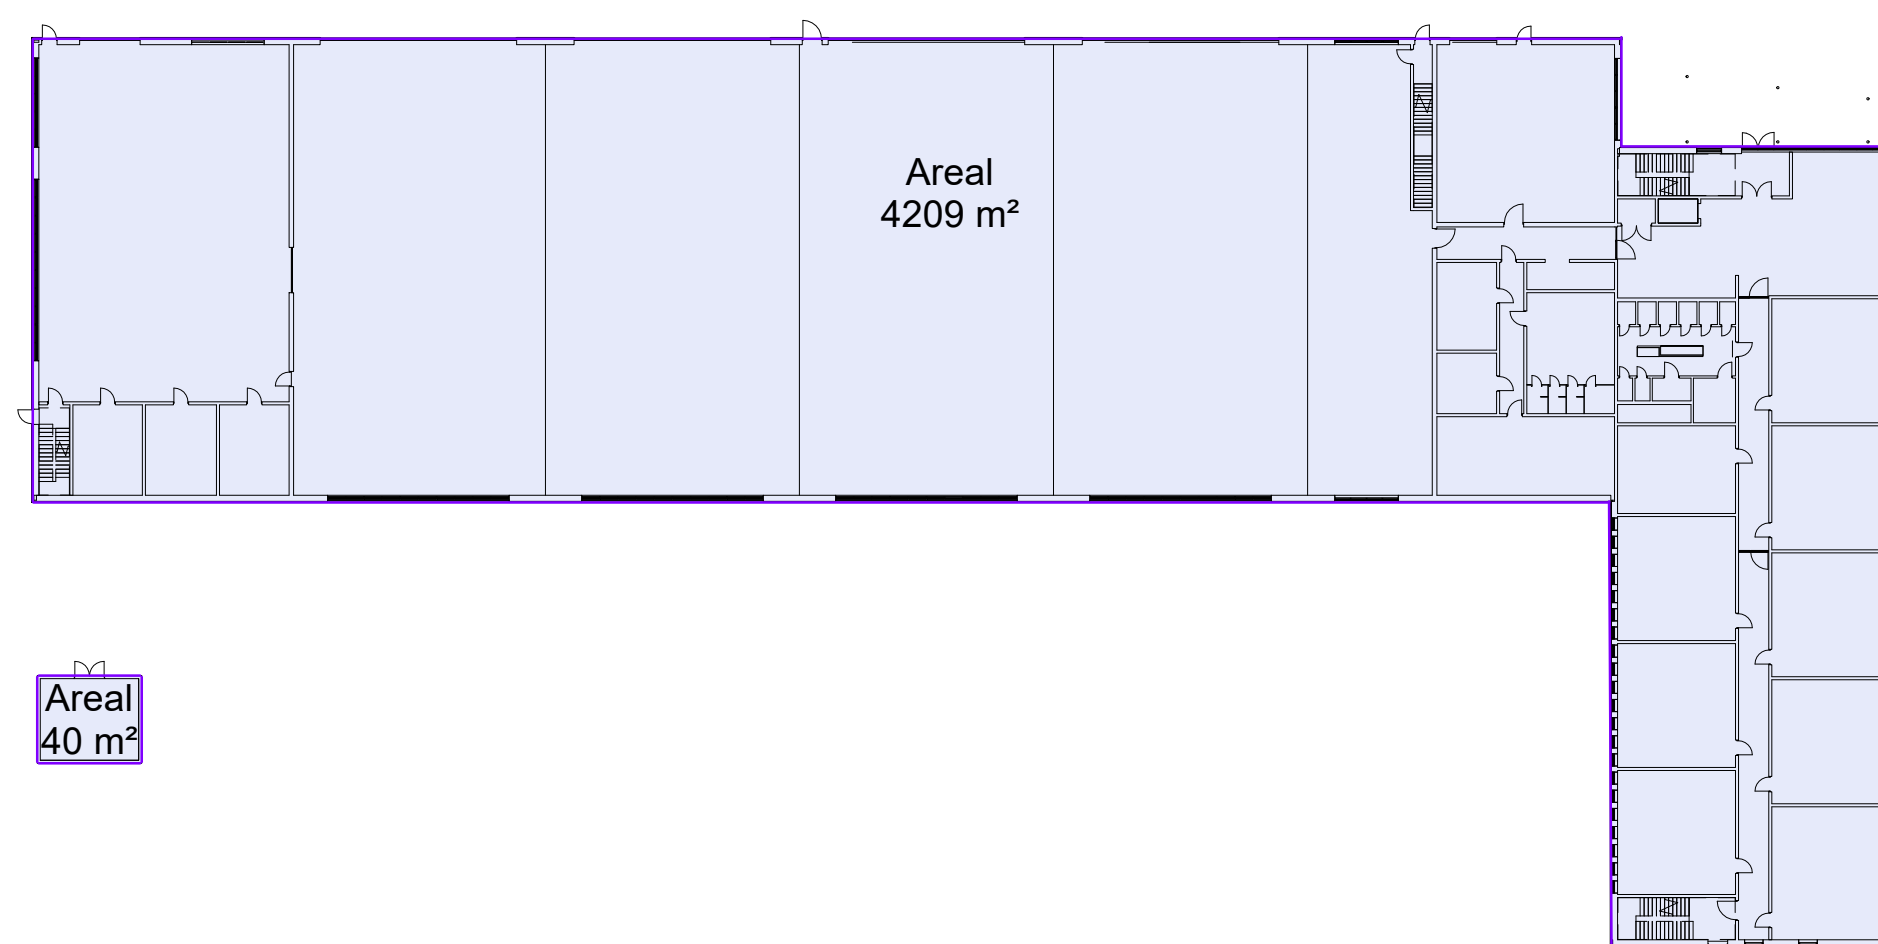BTA - Plan 02
1 : 500



BTA - Plan 01
1 : 500

E	02	Revidert tilbudsgrunnlag	17.10.2024	MBH	CJ			
E	01	Tilbudsgrunnlag	14.10.2024	CJ	CJ			
Fase	Rev.nr	Beskrivelse	Dato	Sign	Kontroll			
								
								
Værnes - LSV Teknisk utdanning			Målestokk	1 : 500				
BTA - Plan 01-03			Prosjektnummer					
			Dato	Godkjent				
			11.10.2023					
			Sign.	Kontroll				
			JB	CJ				
Tegningsnummer								
			A	20	01			
			E	02				
Gradering	Inventarkode	Etasje	Fag	System	Tegn.type	Leppnr.	Fase	Rev.nr.