




BYGG - 2  
1 : 200

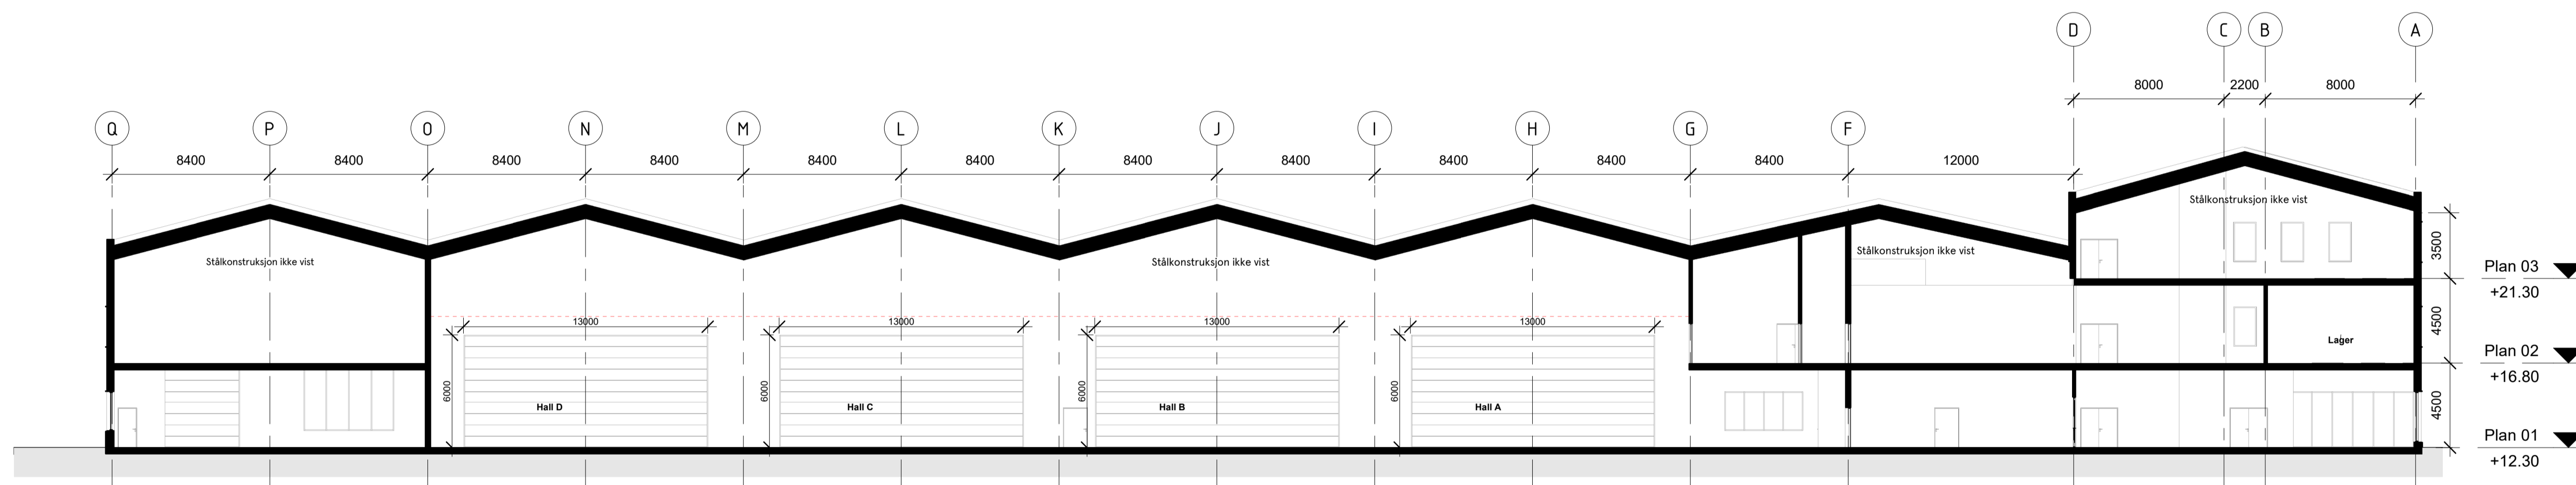

HALL - 2  
1 : 200

Himlinger ikke vist.  
Stålkonstruksjoner ikke vist.

E	02	Revidert tilbudgrunnlag	17.10.2024	MBH	CJ
E	01	Tilbudsgrunnlag	14.10.2024	CJ	CJ
Fase	Rev.nr	Beskrivelse	Dato	Sign	Kontroll
 <b>FORSVARSBYGG</b>					
Prosjekterende					
					
Værnes - LSV Teknisk utdanning			Målestokk	1 : 200	
Hovedsnitt			Prosjektnummer		
			Dato	Godkjent	
			11.10.2023		
			Sign.	Kontroll	
			JB	CJ	
Tegningsnummer					
_ A 200 40 01 E 02					
Gradering	Inventarkode	Etasje	Fag	System	Tegn.type
					Leppnr.
				Fase	Rev.nr.