




Fasade vest  
1 : 200

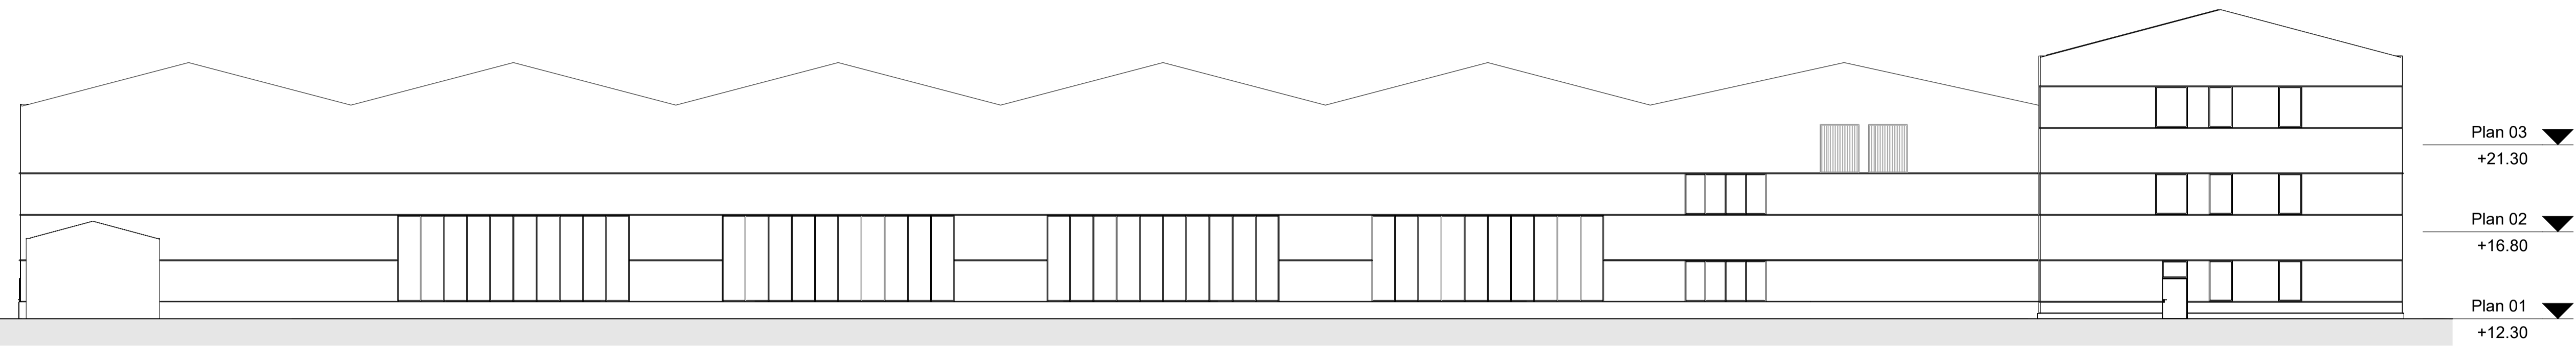


Fasade øst  
1 : 200



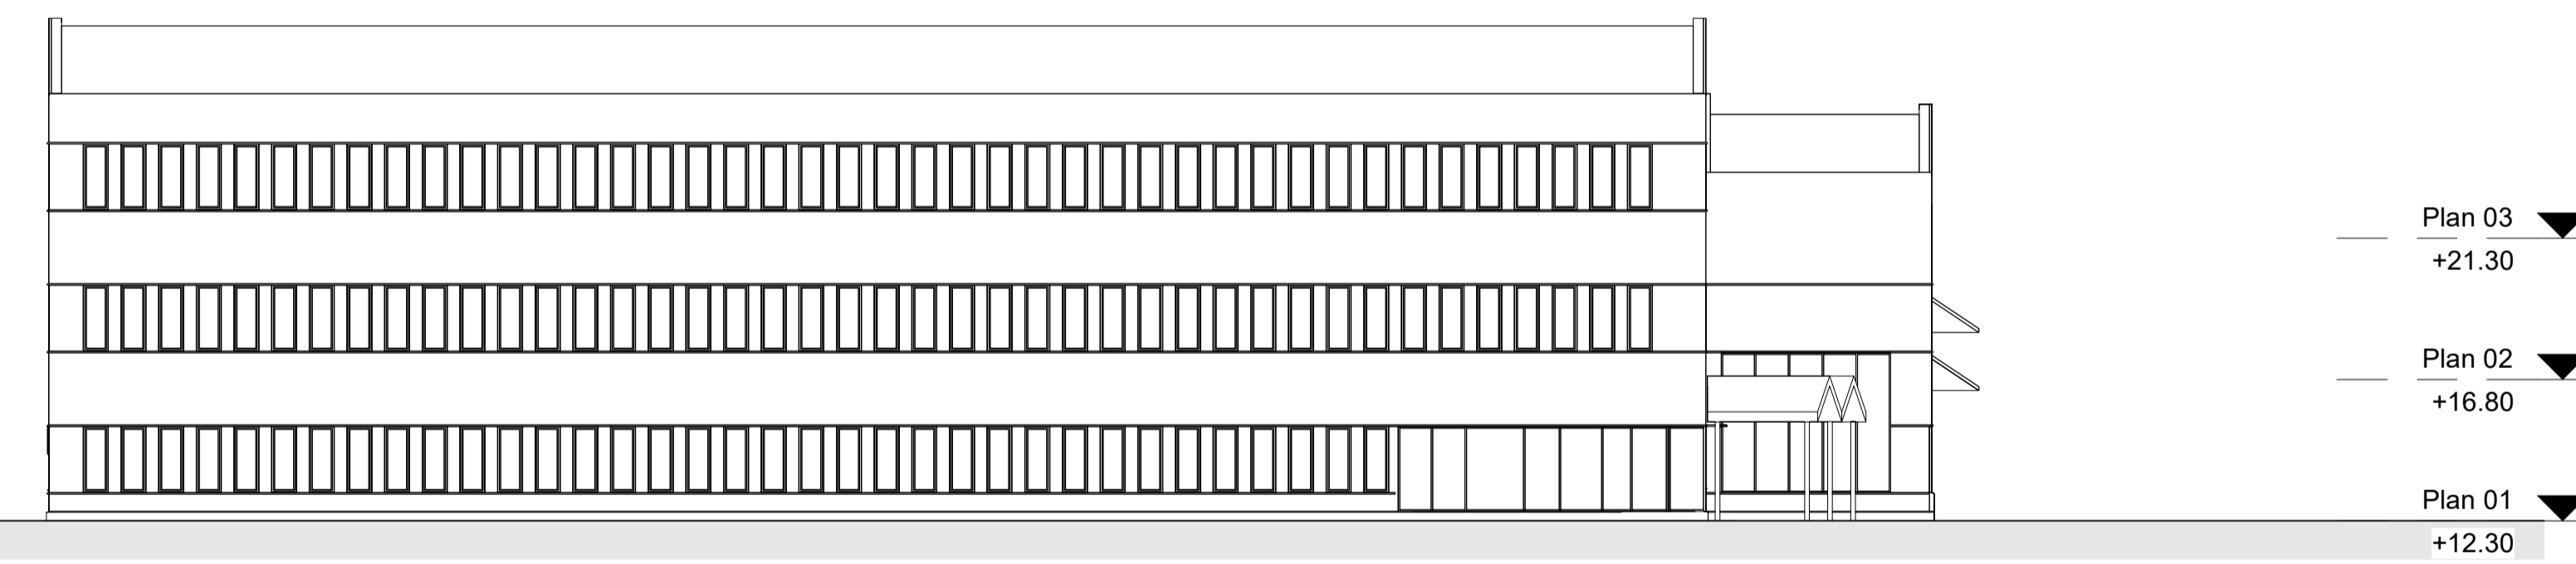

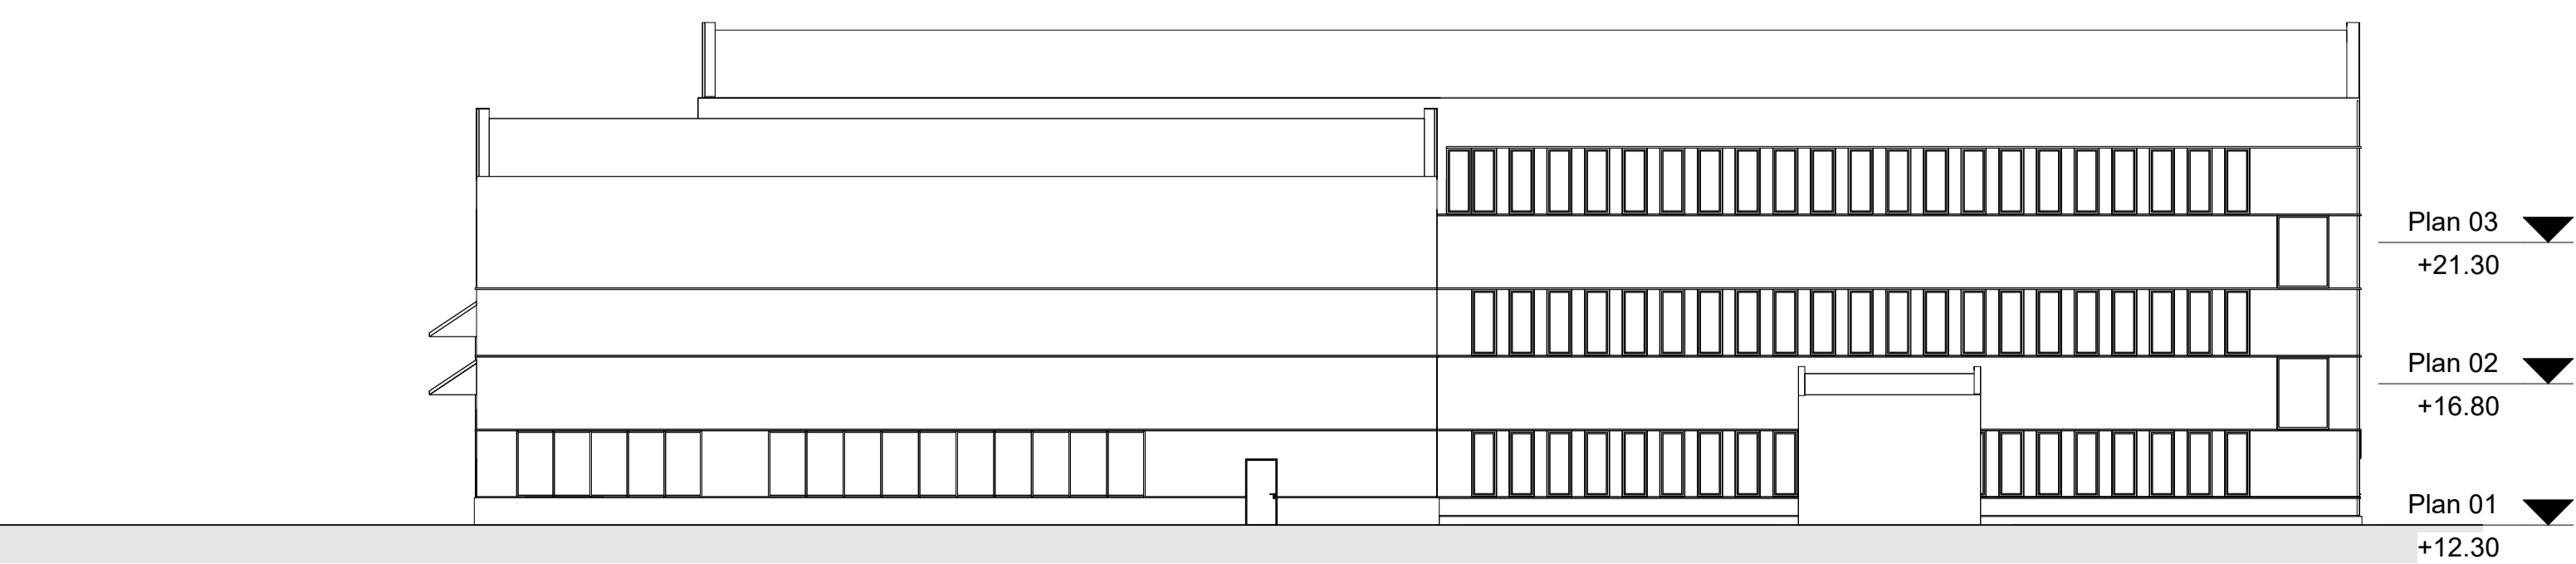Fasade nord  
1 : 200

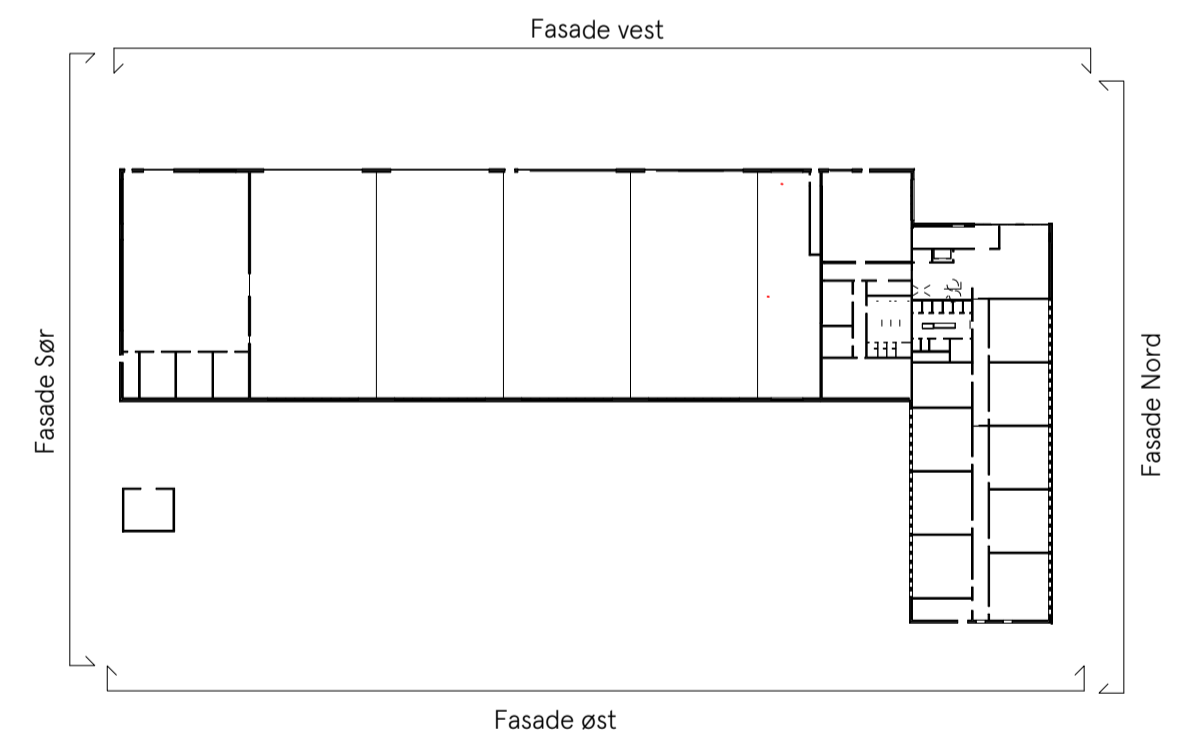

Fasade sør  
1 : 200



E	02	Revidert tilbudsgrunnlag	17.10.2024	MBH	CJ
E	01	Tilbudsgrunnlag	14.10.2024	CJ	CJ
Fase	Rev.nr	Beskrivelse	Dato	Sign	Kontroll
 <b>FORSVARSBYGG</b>					
Prosjekterende					
			Målestokk		
Værnes - LSV Teknisk utdanning			As indicated		
Fasader			Prosjektnummer		
			Dato	Godkjent	
			11.10.2023		
			Sign.	Kontroll	
			JB	CJ	
Tegningsnummer					
_ A 200 60 01 E 02					
Gradering	Inventarkode	Etasje	Fag	System	Tegn.type
					Leppnr.
				Fase	Rev.nr.