


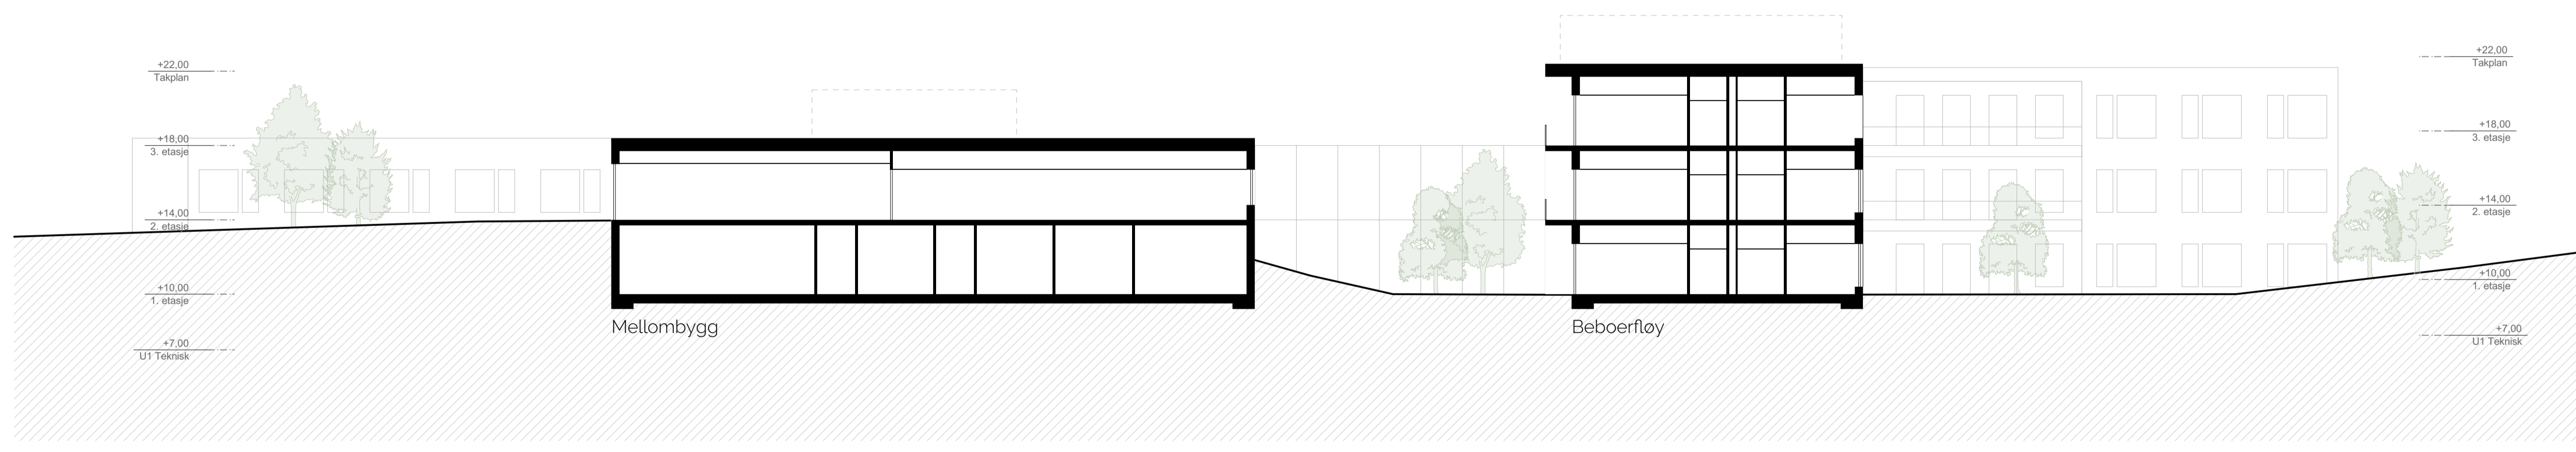


Snitt A



Snitt B

Rev. Nr.	Beskrivelse	Dato	Sign.	Kontroll

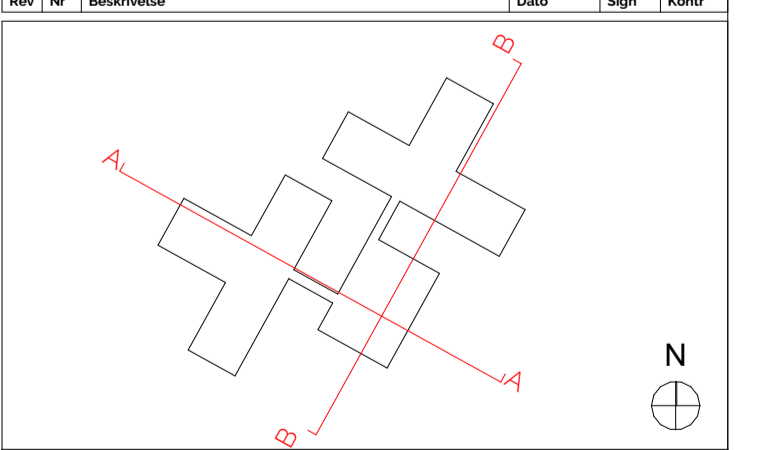

Prosjektfase		Skisseprosjekt	
Prosjekt:	Krokstad Sykehjem	Prosjektnr:	2317
Adresse:	Brekeveien 2 3055 Drammen	Byggnr./Blomn:	238/259
Tilbakeløper:	Drammen Eiendom KF		
TUNET 41-01		Snitt	
Dato:	28.02.24	Mål:	1:200
Tegner:		Tegning:	
Arkiv:	A1	Tegnet av:	KB
Kontroll:		Kontroll:	CB
Revisjon:			