



Plan overnatningsrom

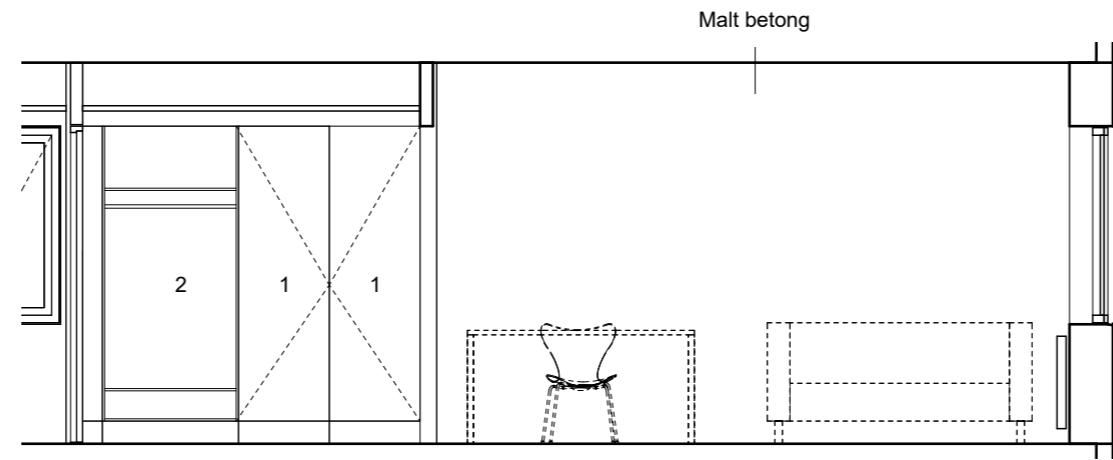


Oppriss A

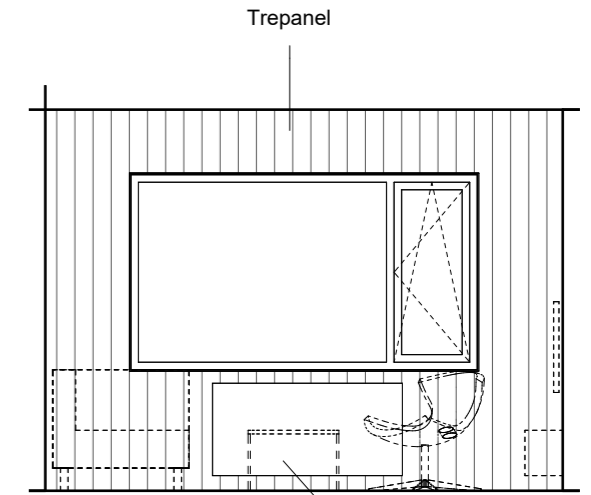


Oppriss B

Fotlister og gerikter er ikke vist på tegning

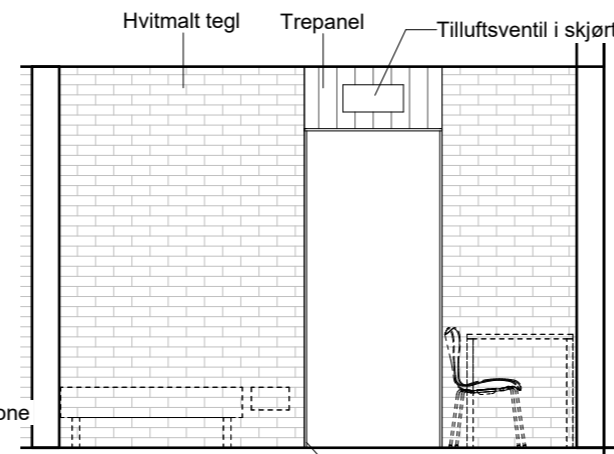


Oppriss C

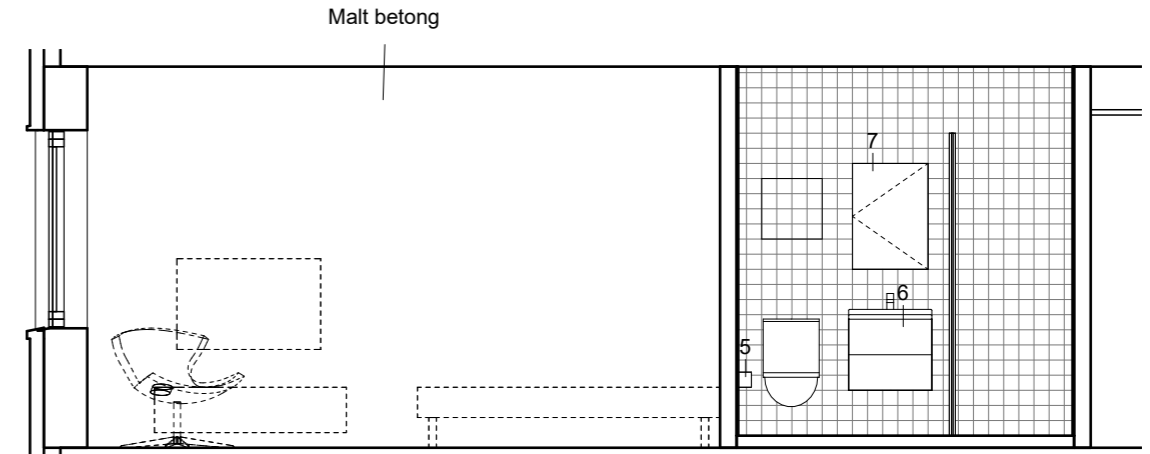


Oppriss D

Løsning garderobe plan 2:

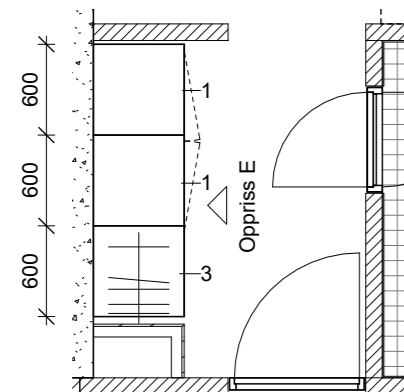

Plan 2, gang med ventilasjonssjakt

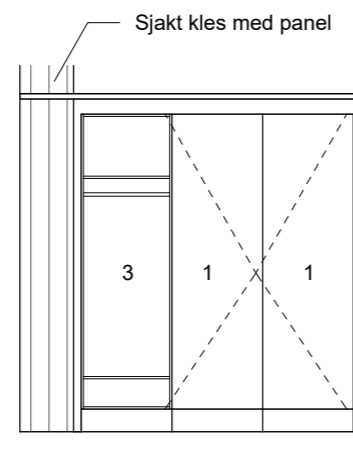

Oppriss E

Nr.	Element
1	Garderobeskap. Hylle, med dør 600x600x2100
2	Garderobenisje. Hattehylle, garderobestang og skohylle, uten dør. 900x600x2100
3	Garderobenisje. Hattehylle, garderobestang og skohylle, uten dør. 600x600x2100
4	Knagger
5	Toalettrullholder
6	Servantskap ca. 550x400x550
7	Speilskap ca. 500x150x700
8	Dusjvegg av glass



Prosjekterende:
LONGVA ARKITEKTER AS
 Postboks 5939, Majorstuen, N 0308 OSLO
 tlf 23 20 57 90 post@longva-arkitekter.no

Rev.	Beskrivelse	Dato	Sign.
E02	Tilbudsunderlag	13.08.2024	SB
E01	Tilbudsunderlag	28.06.2024	SB

Terningmoen bygg 39 rehabilitering		Målestokk 1 : 50 (A3)
Skjema overnatningsrom		Prosjektnr. 101103
Dato 28.06.2024	Godkjent -	
Sign. SB	Kontroll KL	

Tegningsnummer UGRADERT	0427010039	FL	A	200	80	01	E02
Gradering	Inventarkode	Etasje	Fag	Systemkode	Tegn.type	Løpnr.	Fase/ Rev.