




Utfyllende bindingsverk plan 1-2, akse A og D, eksisterende

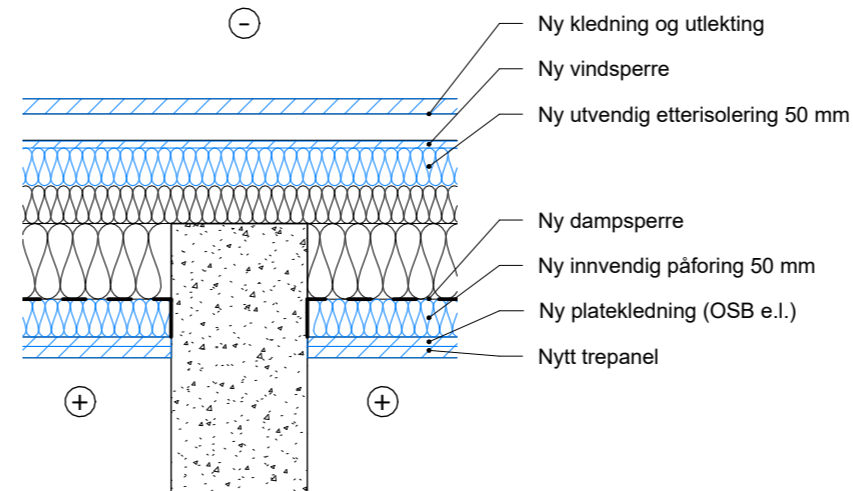

Utfyllende bindingsverk plan 1-2, akse A og D, ny oppbygging

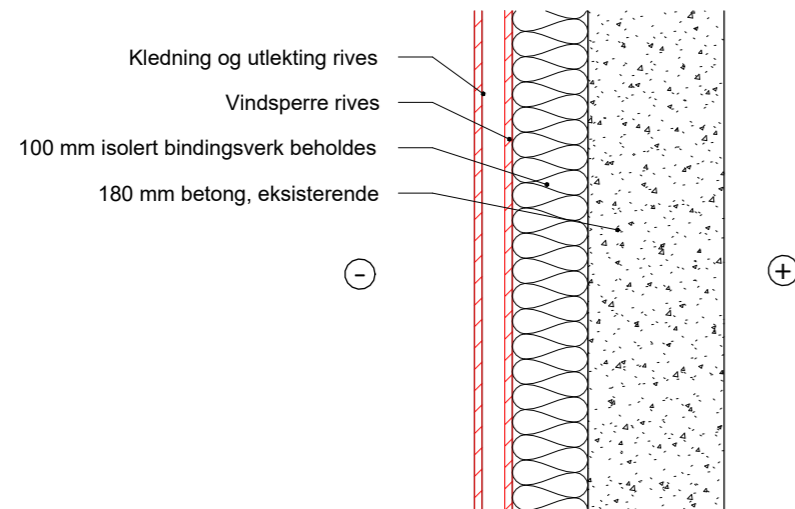

Påføret bindingsverk plan 1-2, akse 1 og 12, eksisterende

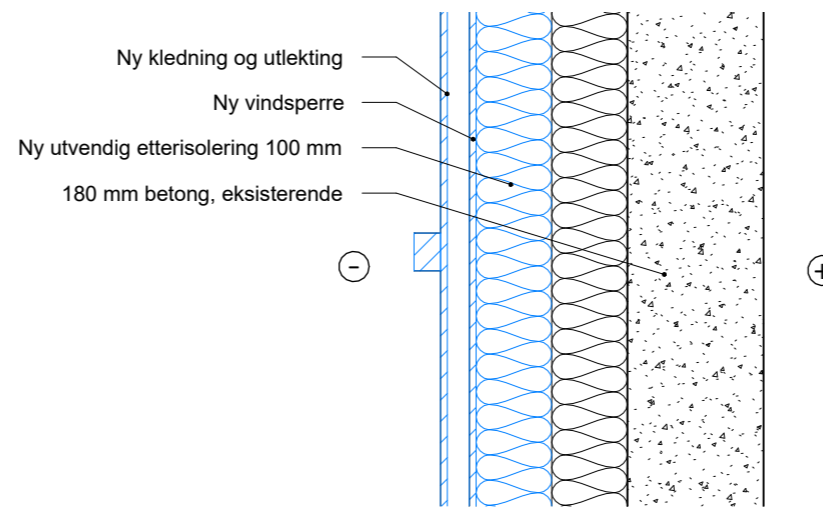

Påføret bindingsverk plan 1-2, akse 1 og 12, ny oppbygging

HORISONTALDETALJER YTTERVEGGSOPPBYGGING

Rives Nytt

Tegningen viser antatt oppbygging av eksisterende yttervegger, basert på originale plantegninger.

Tegningen er illustrativ, og viser ikke komplette detaljer. Stendere og utlekting er ikke vist.

Tegningen er ikke for utførelse.



Prosjekterende:
LONGVA ARKITEKTER AS
Postboks 5939, Majorstuen, N 0308 OSLO
tlf 23 20 57 90 post@longva-arkitekter.no

Rev.	Beskrivelse	Dato	Sign.
E01	Tilbudsunderlag	13.08.2024	SB
Terningmoen bygg 39 rehabilitering		Målestokk 1 : 10 (A3)	
Skjema yttervegger (opsjon 4)		Prosjektnr. 101103	
		Dato 13.08.2024	Godkjent -
		Sign. SB	Kontroll KL
Tegningsnummer UGRADERT 0427010039 FL A 200 81 01 E01			
Gradering	Inventarkode	Etasje	Fag Systemkode Tegn.type Løpenr. Fase/ Rev.