




Fasade øst

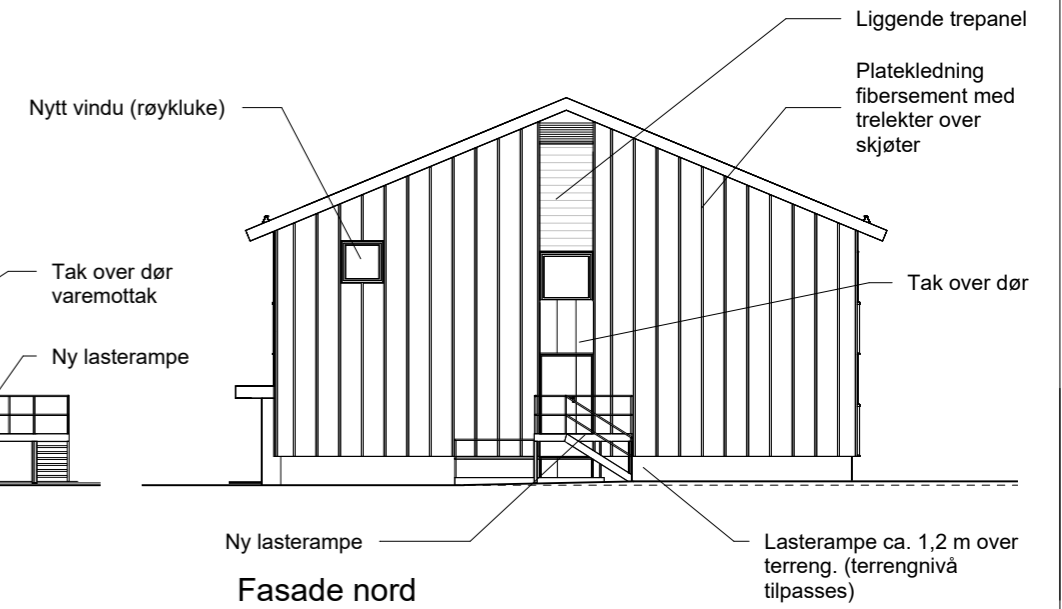

Fasade nord

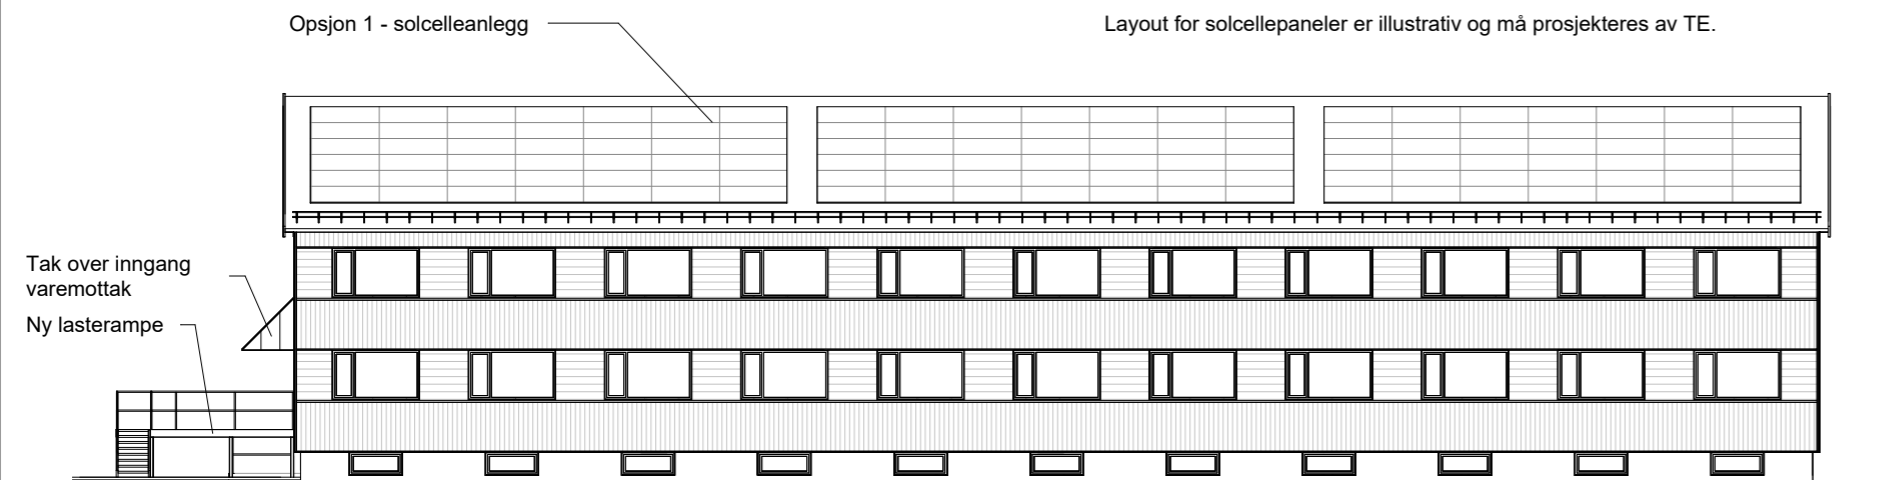

Fasade vest

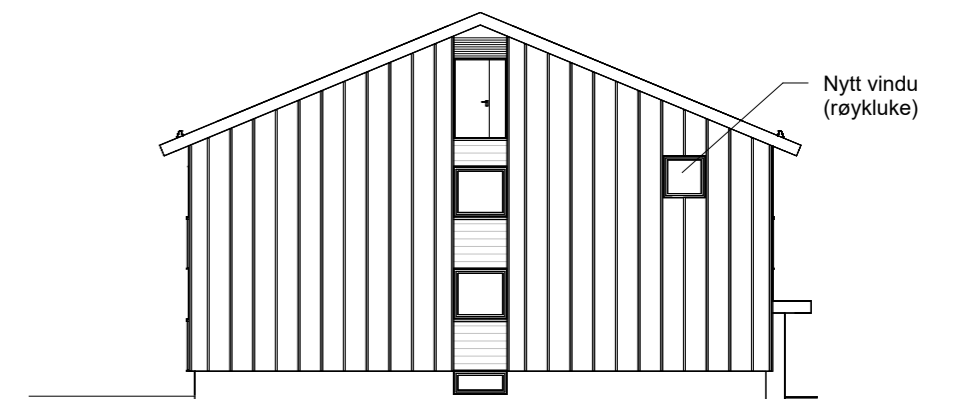

Fasade sør

Rev.	Beskrivelse	Dato	Sign.
E03	Inndeling av solcellepaneler	05.11.2024	SB
E02	Tilbudsunderlag	18.09.2024	SB
E01	Tilbudsunderlag	28.06.2024	SB

<b>Terningmoen bygg 39 rehabilitering</b>		Målestokk 1 : 200 (A3)	
Ny fasade med opsjoner		Prosjektnr. 101103	
Dato 28.06.2024	Godkjent -		
Sign. SB	Kontroll KL		
Tegningsnummer UGRADERT 0427010039 X A 200 60 01 E03			
Gradering	Inventarkode	Etasje	Fag Systemkode Tegn.type Løpenr. Fase/ Rev.


**FORSVARSBYGG**  
 Prosjekterende:  
**LONGVA ARKITEKTER AS**  
 Postboks 5939, Majorstuen, N 0308 OSLO  
 tlf 23 20 57 90 post@longva-arkitekter.no