




Fasade øst eksisterende

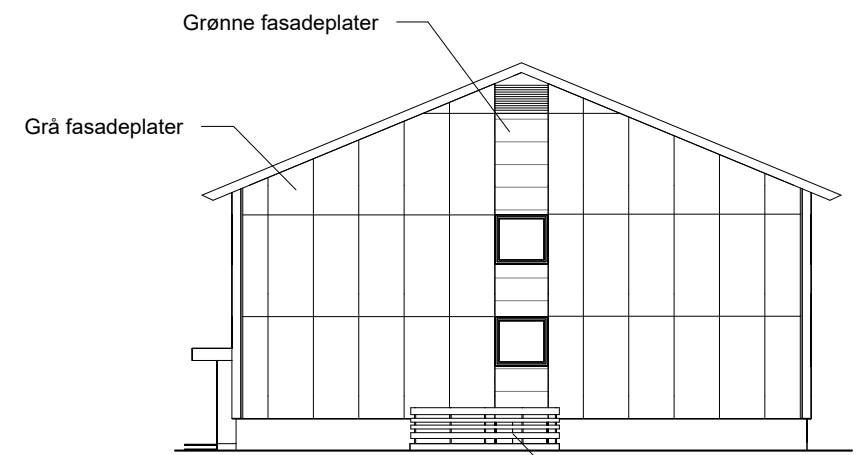

Fasade nord eksisterende

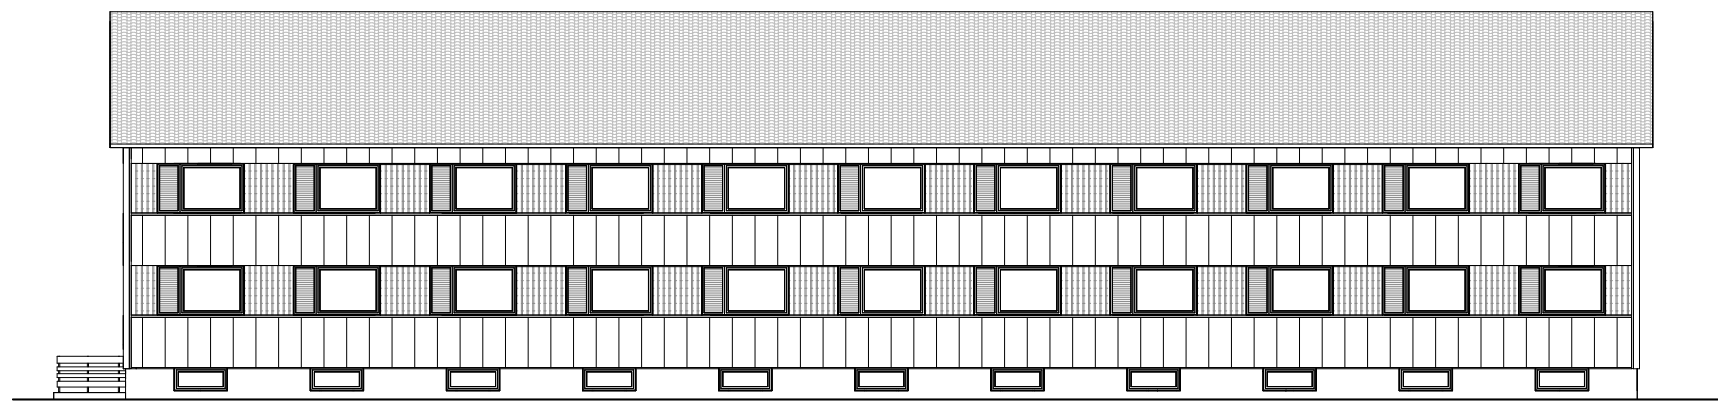

Fasade vest eksisterende

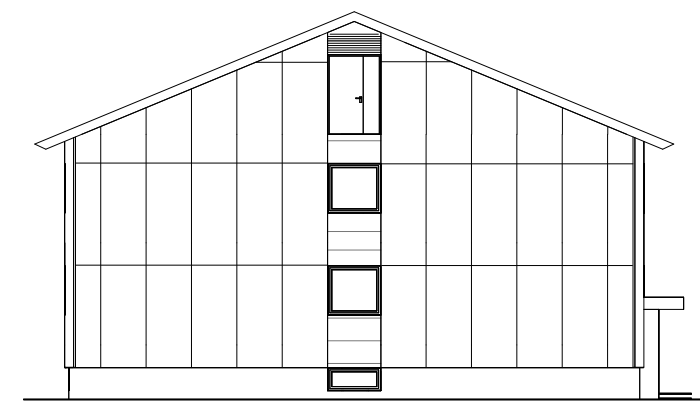

Fasade sør eksisterende

Tegningen er illustrativ og ikke komplett detaljert med samtlige bygningsdeler, som f.eks. skorsteiner, snøfangere, veggventiler, takrenner mm. Se også originale fasadetegninger.



Prosjekterende:
LONGVA ARKITEKTER AS
 Postboks 5939, Majorstuen, N 0308 OSLO
 tlf 23 20 57 90 post@longva-arkitekter.no

Rev.	Beskrivelse	Dato	Sign.
E01	Tilbudsunderlag	28.06.2024	SB
Terningmoen bygg 39 rehabilitering		Målestokk 1 : 200	(A3)
Fasader eksisterende		Prosjektnr. 101103	
		Dato 28.06.2024	Godkjent -
		Sign. SB	Kontroll KL
Tegningsnummer UGRADERT 0427010039 X A 200 61 01 E01			
Gradering	Inventarkode	Etasje	Fag Systemkode Tegn.type Løpenr. Fase/ Rev.