

Posisjon 1-3: Høye hyller på vegg. H: 212 B: 180 D: 30

Posisjon 4-7 og 10, 11: Frittstående, dobbeltsidige reoler på hjul.
B: 270 H: 180 D: 60

Posisjon 8,9: Arbeidsplass bibliotekar

Posisjon 10, 11: Frittstående, dobbeltsidige reoler på hjul.
B: 180 H: 120 D: 60

Posisjon 12,13: Søkestasjoner. Lages av finsnekker.

Posisjon 14: Frittstående, dobbeltsidig reol på hjul.
Lages av finsnekker.

Posisjon 15: Frittstående kopinisje. Lages av finsnekker.

Posisjon 16: Frittstående, dobbeltsidig reol. H: 105
Lages av finsnekker.

Posisjon 17: Bord og stoler. Bord H: 73

Posisjon 18: Høye + lave hyller på vegg. Plass for flatskjerm
over lave hyller. H: 212 + 122


REV	Tegn. av	Kontr. av
REV	Tegn. av	Kontr. av
REV	Tegn. av	Kontr. av
REV	Tegn. av	Kontr. av

BEATE ELLINGSEN AS
INTERIØRARKITEKT
MØBELDESIGNER MNIL
FREDENSBORGVEIEN 11
N - 0177 OSLO
www.beate-ellingsen.no

Tegn.nr
IA - 2-1-02B
Rev.nr Rev.dat


Alle mål må kontrolleres på stedet

ARKITEKT: Kristin Jarmund Arkitekter AS INTERIØRARKITEKT: Beate Ellingsen AS
Bioforsk
1. etg
Planutsnitt bibliotek
Oslo 09.12.2009 Mål 1:100 Tegn.av AH Kontr.av BE

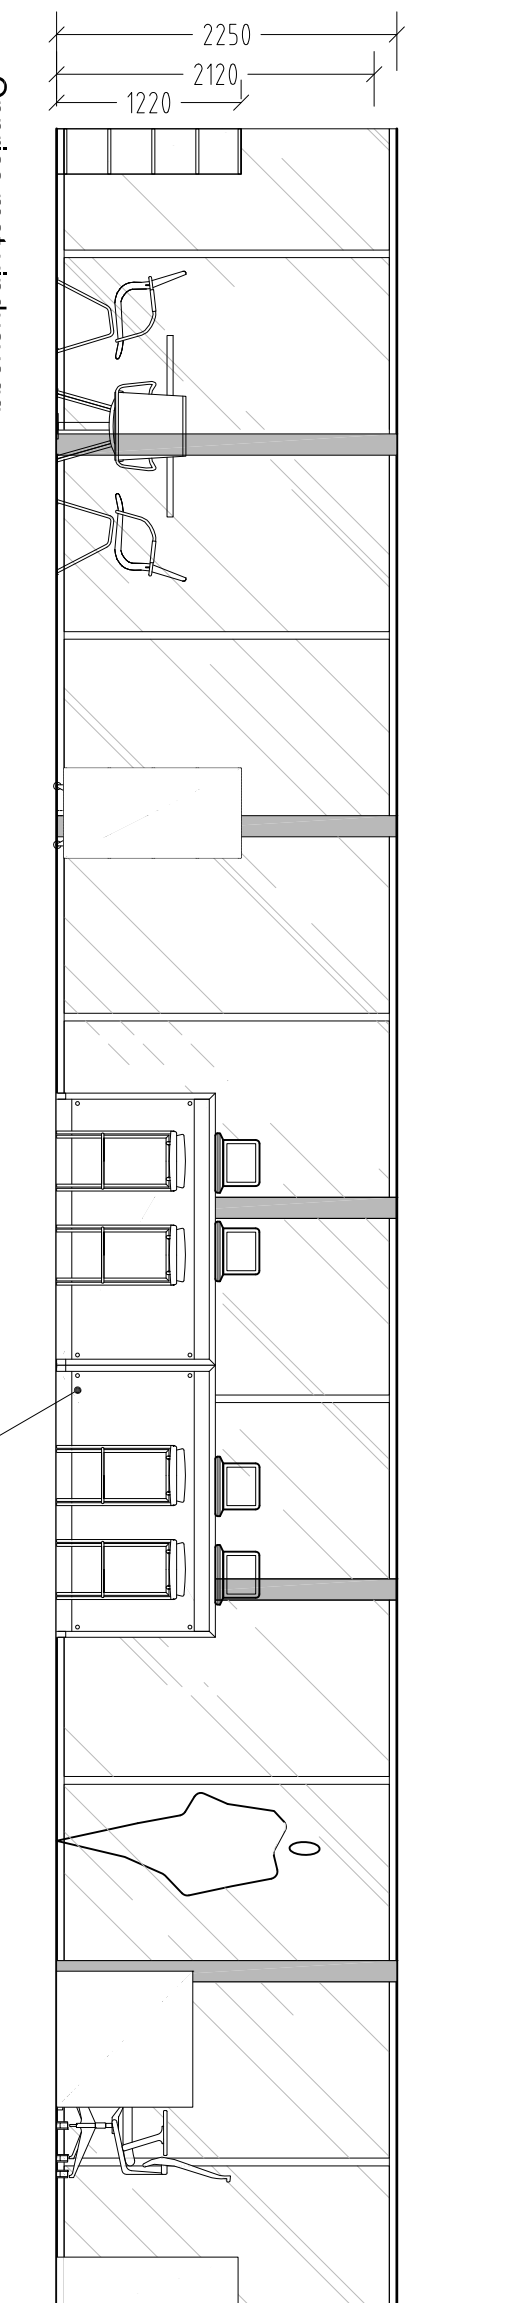

Oppriss mot vindusvegg

Plass for CPU

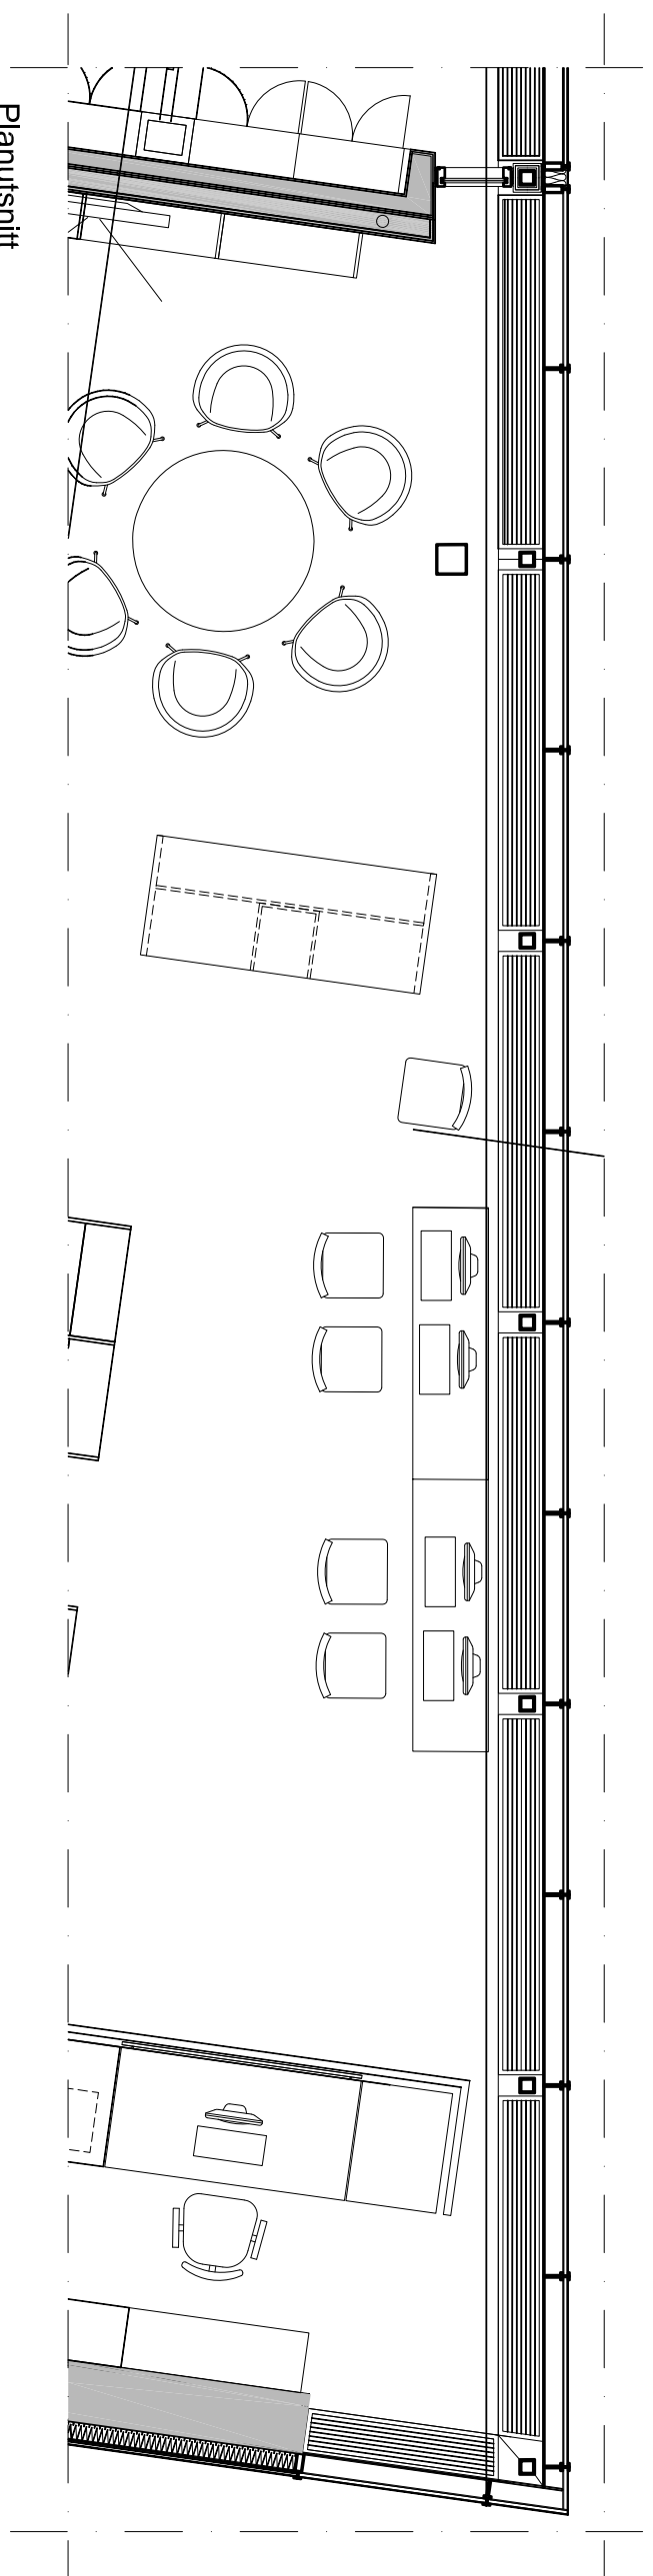

Planutsnitt


REV	Tegn. av	Kontr. av
REV	Tegn. av	Kontr. av
REV	Tegn. av	Kontr. av
REV	Tegn. av	Kontr. av

BEATE ELLINGSEN AS
 INTERIØRARKITEKT
 MØBELDESIGNER MNIL
 FREDENSBORGVEIEN 11
 N - 0177 OSLO
 www.beate-ellingsen.no


Tegn.nr	Rev.nr	Rev.dato
IA - 9-7-01		

Alle mål må kontrolleres på stedet

ARKITEKT: Kristin Jarmund Arkitekter AS
 INTERIØRARKITEKT: Beate Ellingsen AS
 Bioforsk
 1. etg
 Bibliotek - oppriss mot fasade
 Oslo 06.01.2010 Mål 1:50
 Tegn. av MAS Kontr. av BE

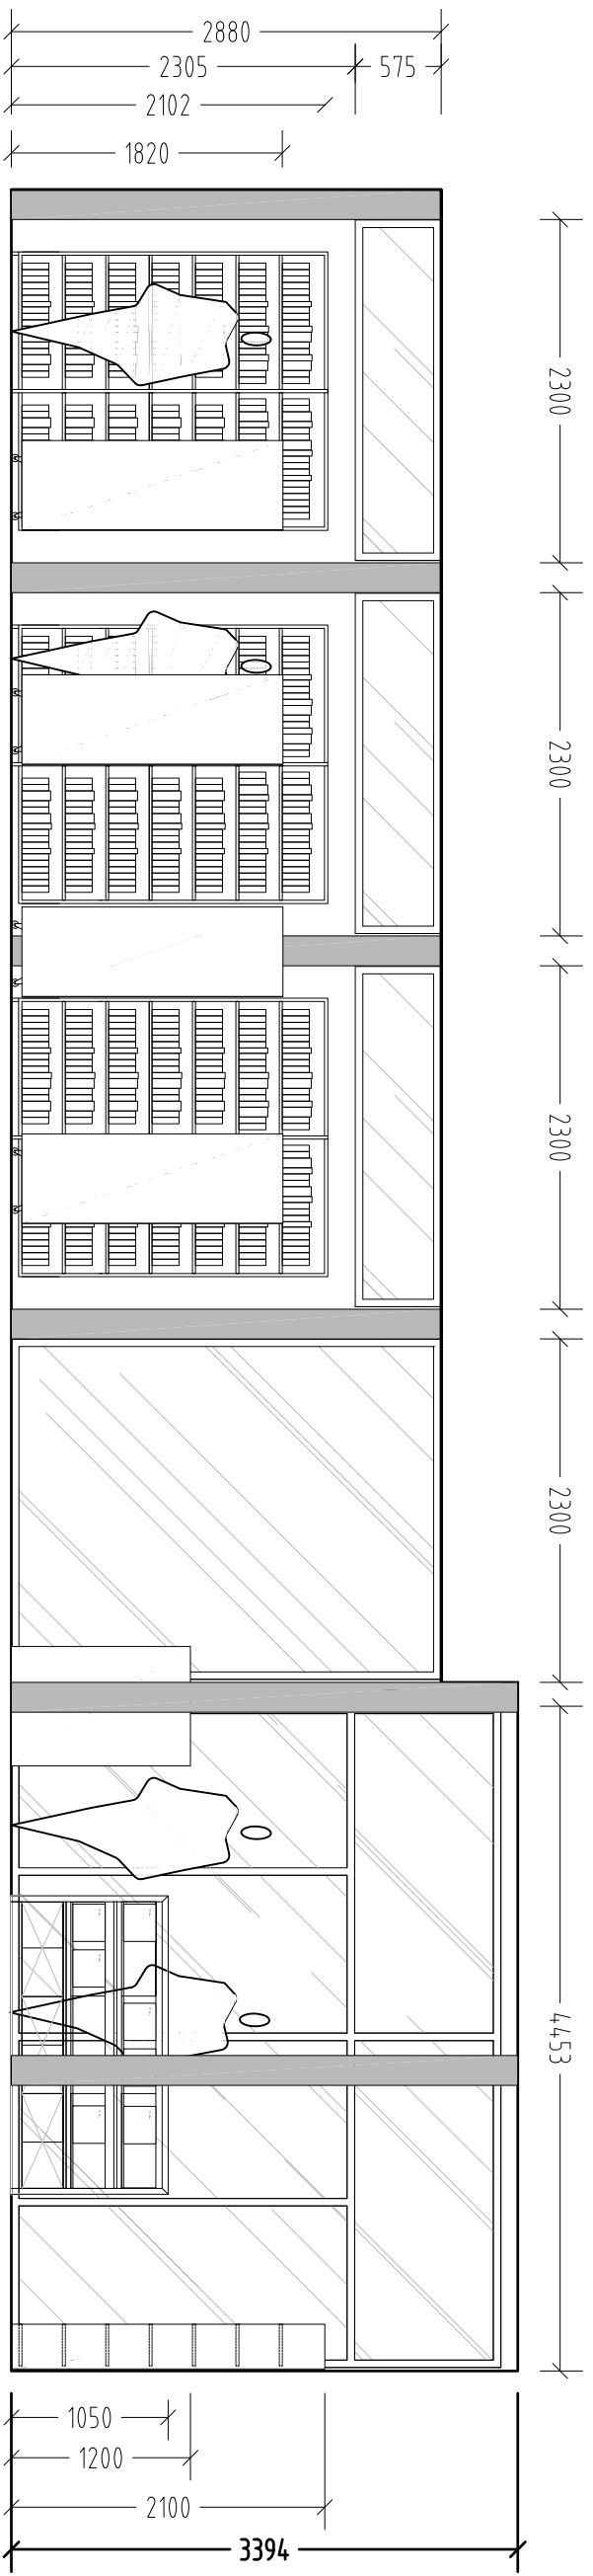

Oppriss mot reolvegg

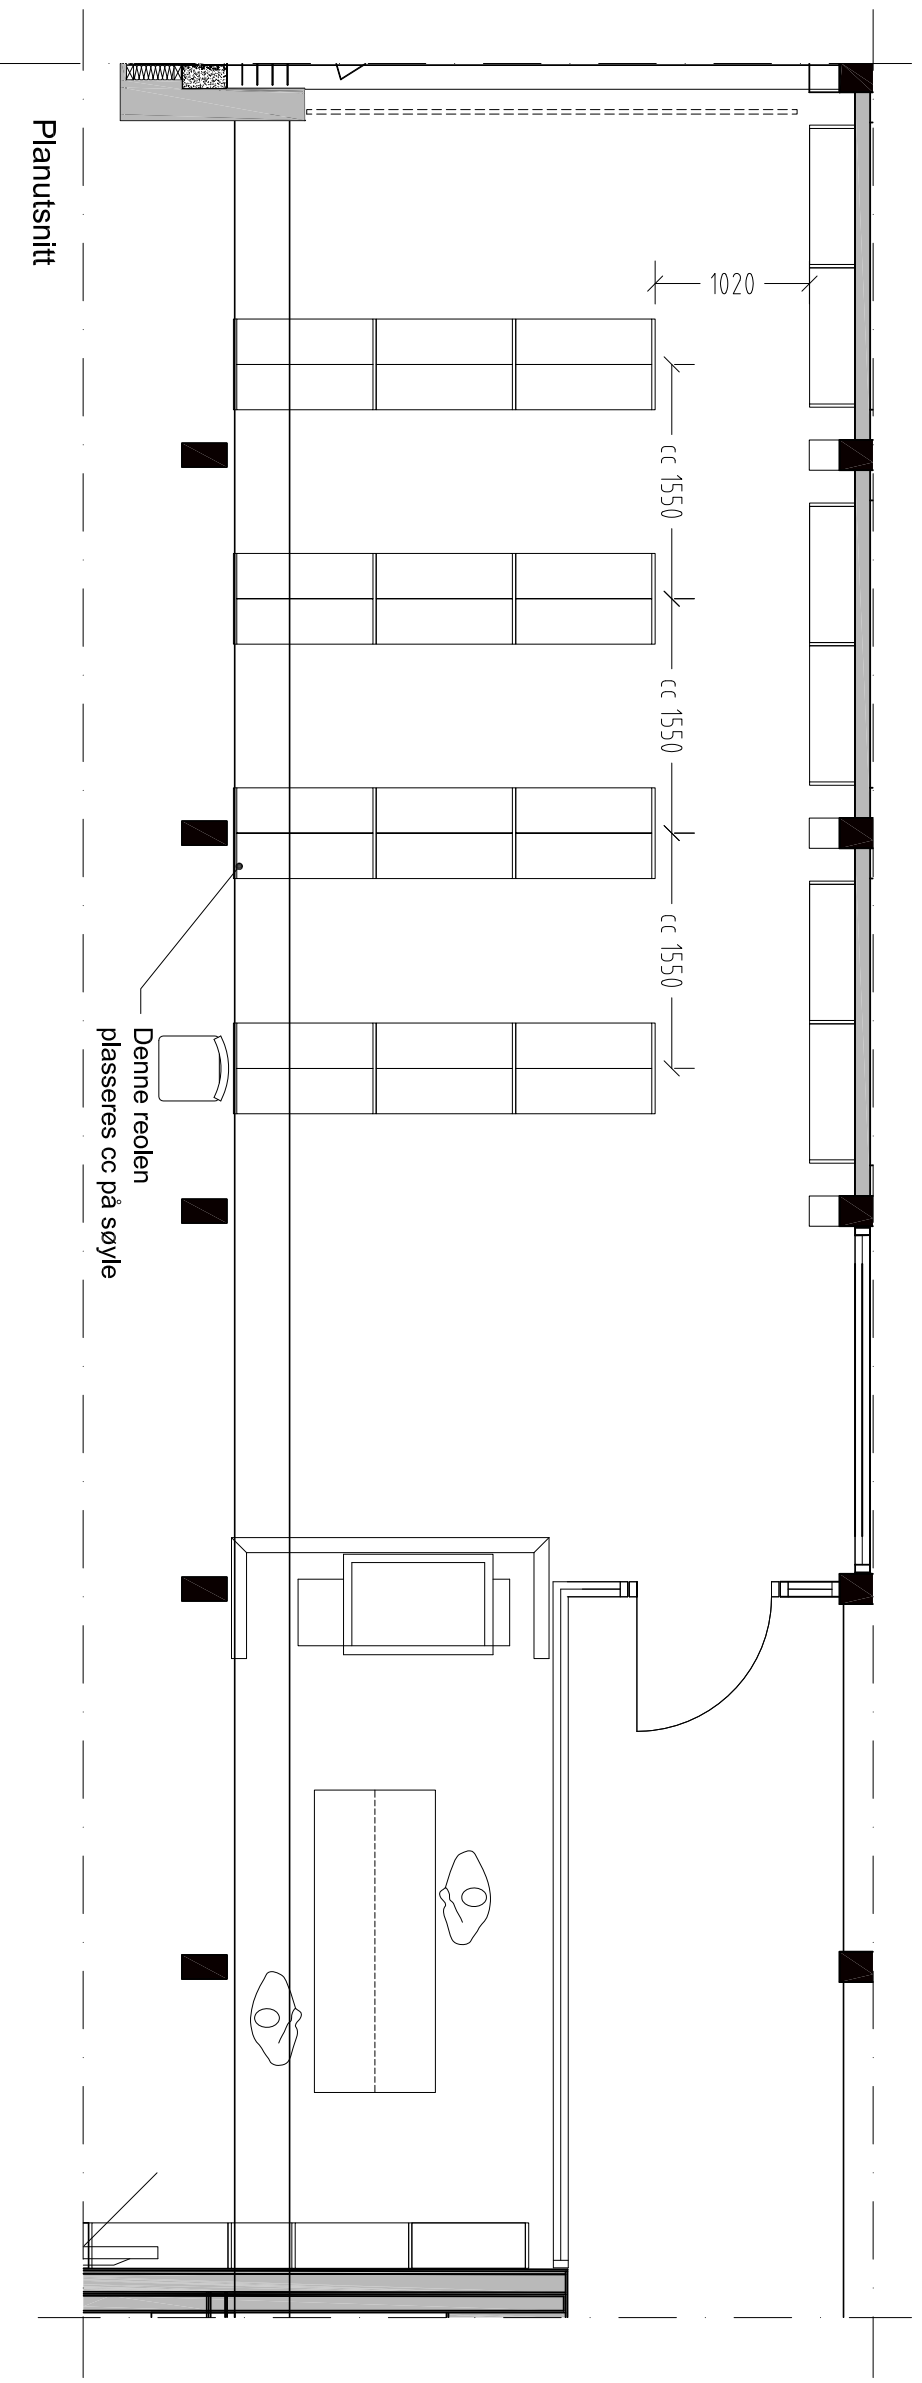


Planutsnitt

REV	Tegn. av	Kontr. av
REV	Tegn. av	Kontr. av
REV	Tegn. av	Kontr. av
REV	Tegn. av	Kontr. av

BEATE ELLINGSEN AS
 INTERIØRARKITEKT
 MØBELDESIGNER MNIL
 FREDENSBORGVEIEN 11
 N - 0177 OSLO
 www.beate-ellingsen.no

Tegn.nr
IA - 9-7-02
 Rev.nr Rev.dat

Alle mål må kontrolleres på stedet
 ARKITEKT: Kristin Jarmund Arkitekter AS INTERIØRARKITEKT: Beate Ellingsen AS
Bioforsk
 1. etg
Bibliotek - oppriss mot reolvegg
 Oslo 06.01.2010 Mål 1:50 Tegn.av MAS Kontr.av BE

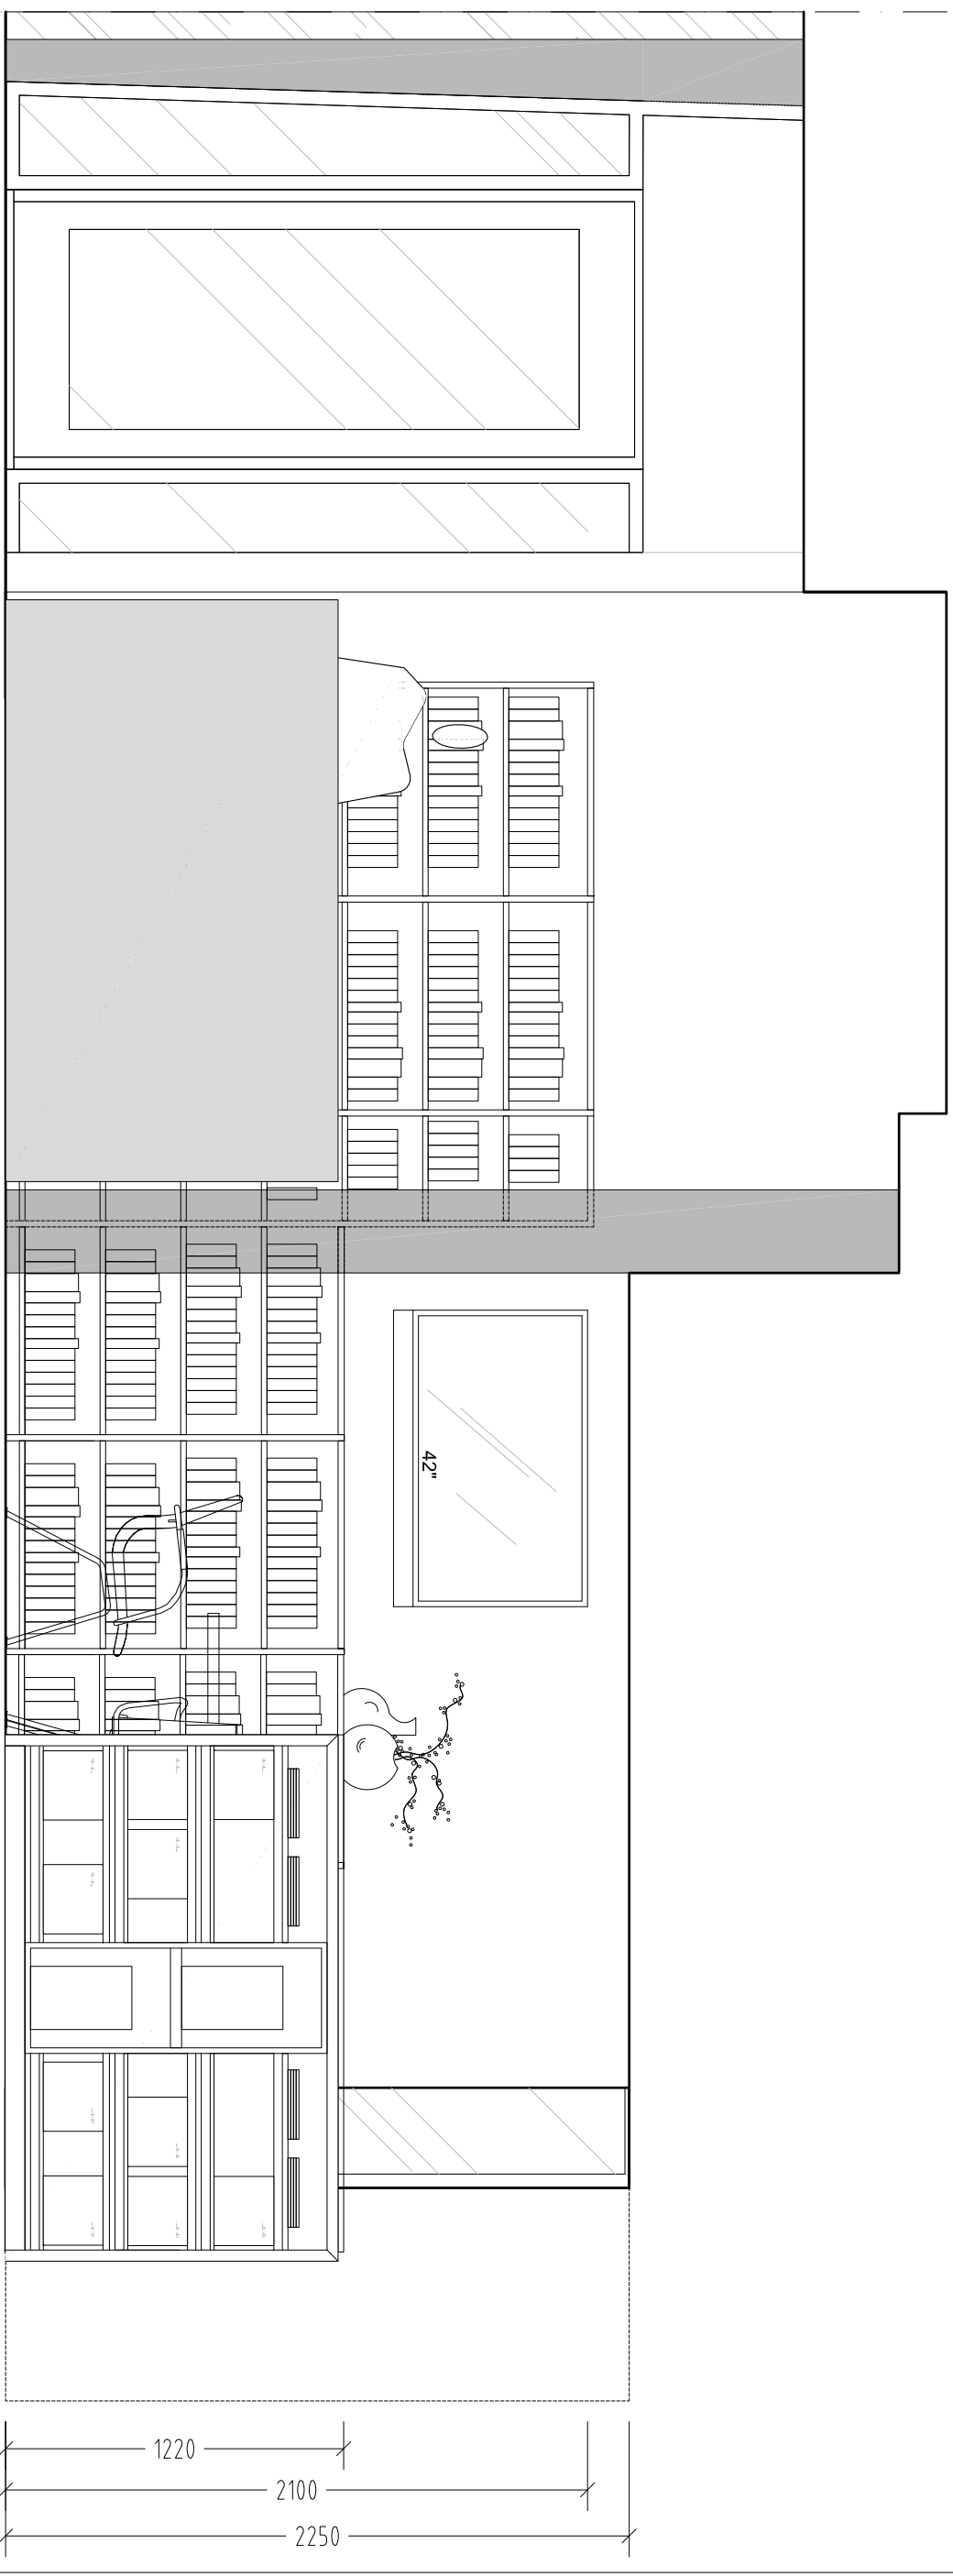

Oppriss

2100

1220
2100
2250

REV		Tegn. av	Kontr. av
REV		Tegn. av	Kontr. av
REV		Tegn. av	Kontr. av
REV		Tegn. av	Kontr. av

BEATE ELLINGSEN AS
 INTERIØRARKITEKT
 MØBELDESIGNER MNIL
 FREDENSBORGVEIEN 11
 N - 0177 OSLO
 www.beate-ellingsen.no

Tegn.nr
IA - 9-7-03
 Rev.nr Rev.dat

Alle mål må kontrolleres på stedet
 ARKITEKT: Kristin Jarmund Arkitekter AS INTERIØRARKITEKT: Beate Ellingsen AS
 Bioforsk
 1. etg
 Bibliotek - oppriss mot endevegg
 Oslo 26.01.2010 Mål 1:25 Tegn.gv AH Kontr.gv BE