


2x 1000mm H x 1000mm B Lintex Pale 230

KAN TÅLE ET LENGRE BORD.
2x 2000mm H x 1000mm B Lintex Pale 230

BORD AVHENGIG AV SOFASYSTEM.
TENKER 2 FLYTTBARE TV/WHITEBOARDS ER NOK TIL Å STARTE MED, KAN SUPPLERES. DENNE KAN STÅ I ÅPENT LANDSKAP 509 FAST. TRILLES TIL SOSIALSONE VED BEHOV.

1x 1000mm H x 2000mm B Lintex Fair 550
1x 1000mm H x 2000mm B Lintex Pale 230
STANDARD ARBEIDSBORD 1600x800

3x 1250mm H x 1000mm B Lintex Pale 230

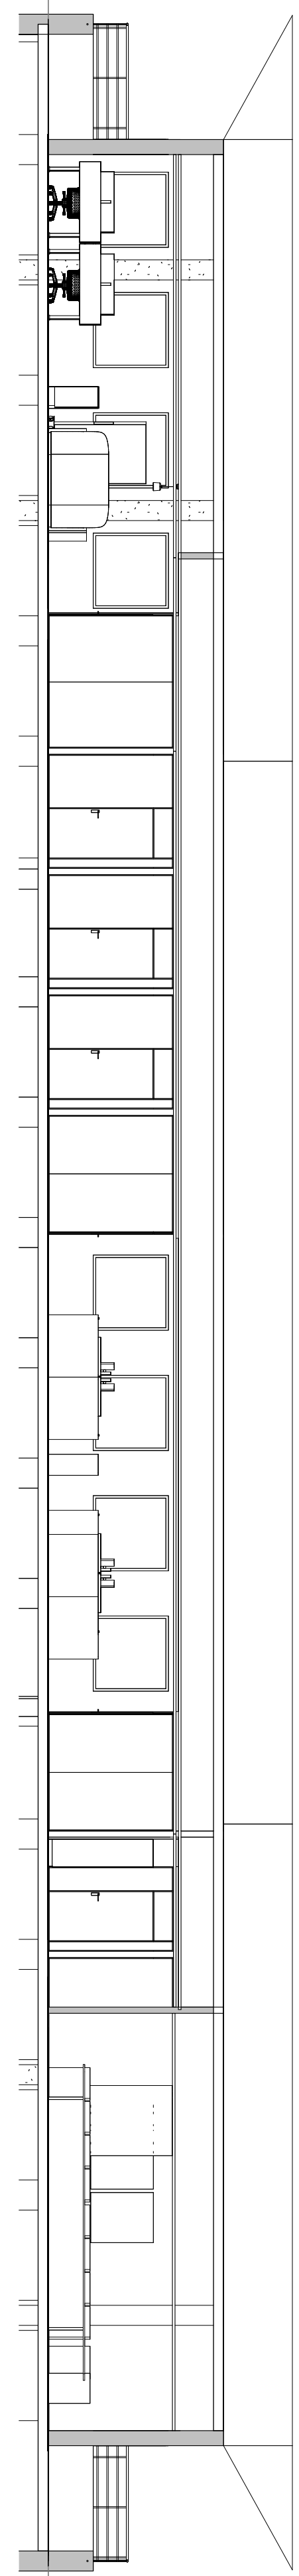

2_Lengdesnitt Kartverket plan 5

Under revisjon
12.09.2024 17:39:11

Rev Dato Tekst Tegnr Kontr



Alle mål må kontrolleres på stedet før produksjon.
ZINC AS tar ikke ansvar for feil som kan oppstå hvis ikke mål er kontrollert.
Entreprenør/Utførende er ansvarlig for å kontrollere at alle mål og høyder, som kan ha konsekvenser for utførelse, er i samsvar med tegninger samt rapportere eventuelle avvik til de prosjekterende.

Oppdragsnavn
Drammensveien 151 AS

Prosjekt
D 151

Prosjekt nr.
20-23-0520

Prosjektgruppe:
ARK : RIE
LARK : RIV
Annet : Annet

Tegningstittel
Kartverket_Plan 05_Skisse

Tegningsstatus
Foreløpig

Tegnr
174-052

Format
A1

Skala
1 : 100

Rev