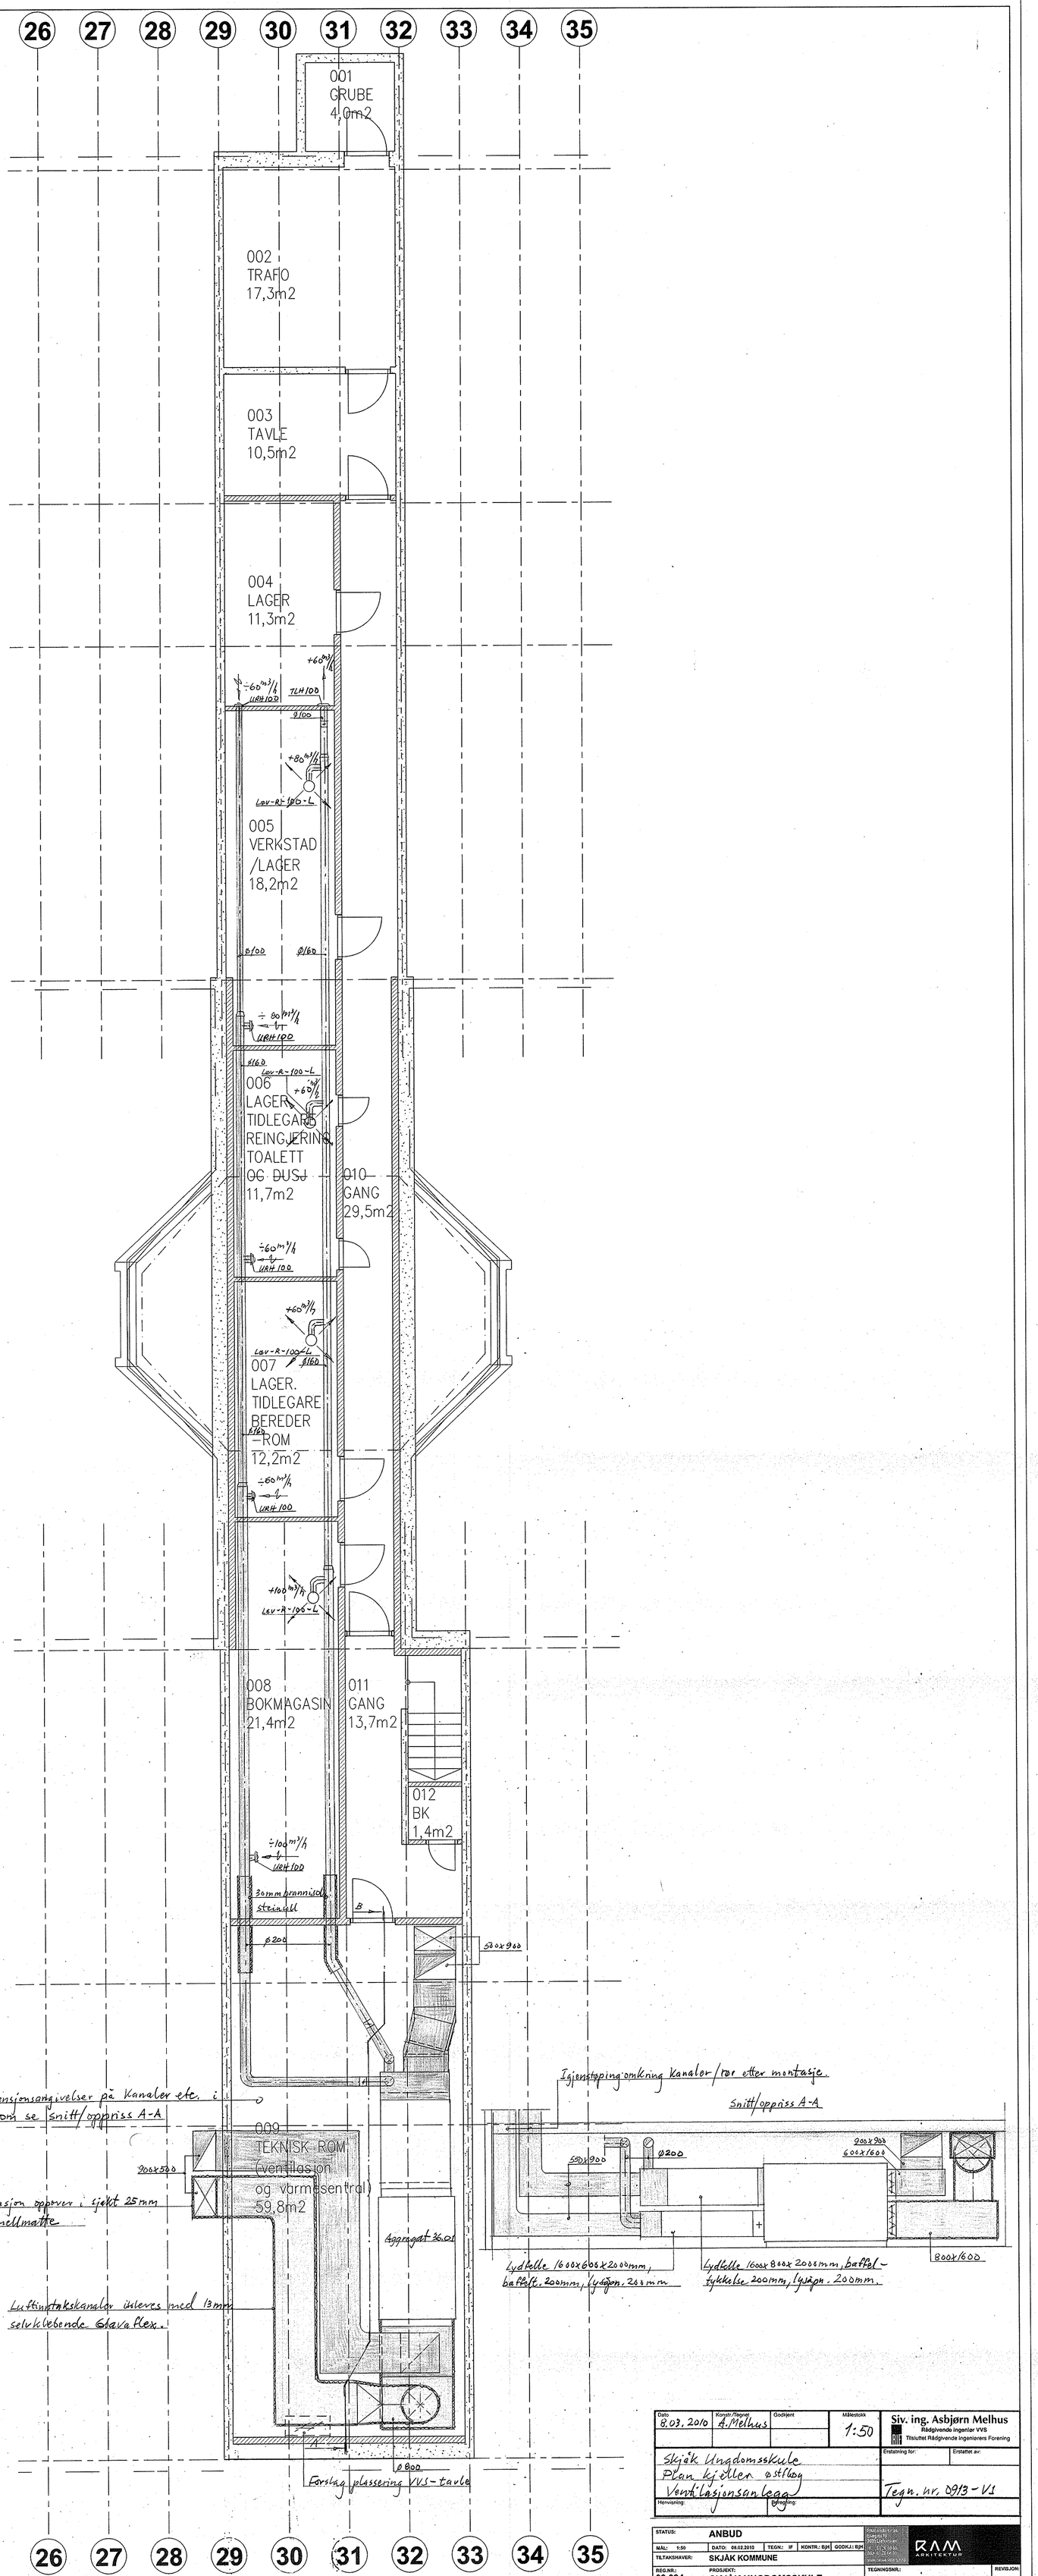

Dato 8.03.2010	Konstr./Tegnet A.Melhus	Godkjent	Målestokk 1:50	Siv. ing. Asbjørn Melhus Rådgivende ingeniør VVS Tilsluttet Rådgivende Ingeniørers Forening
Skjåk Ungdomsskule Plan kjeller østfløy Ventilasjonsanlegg			Erstatning for:	Erstattet av:
Henvisning:	Beregning:		Tegn. nr. 0913-V1	

STATUS: ANBUD				RAM ARKITEKTUR
MÅL: 1:50	DATO: 08.02.2010	TEGN.: IF	KONTR.: BJH	GODKJ.: BJH
TILTAKSHAVER: SKJÅK KOMMUNE				
REG.NR.: 09.034	PROSJEKT: SKJÅK UNGDOMSSKULE		TEGNINGSNR.: 09.034-410	REVISJON: -
TEGNING: PLAN KJELLAR			FILNAVN: PROSJEKTER\09.03-tegninger\Anbud\09034-212-skole.dwg	