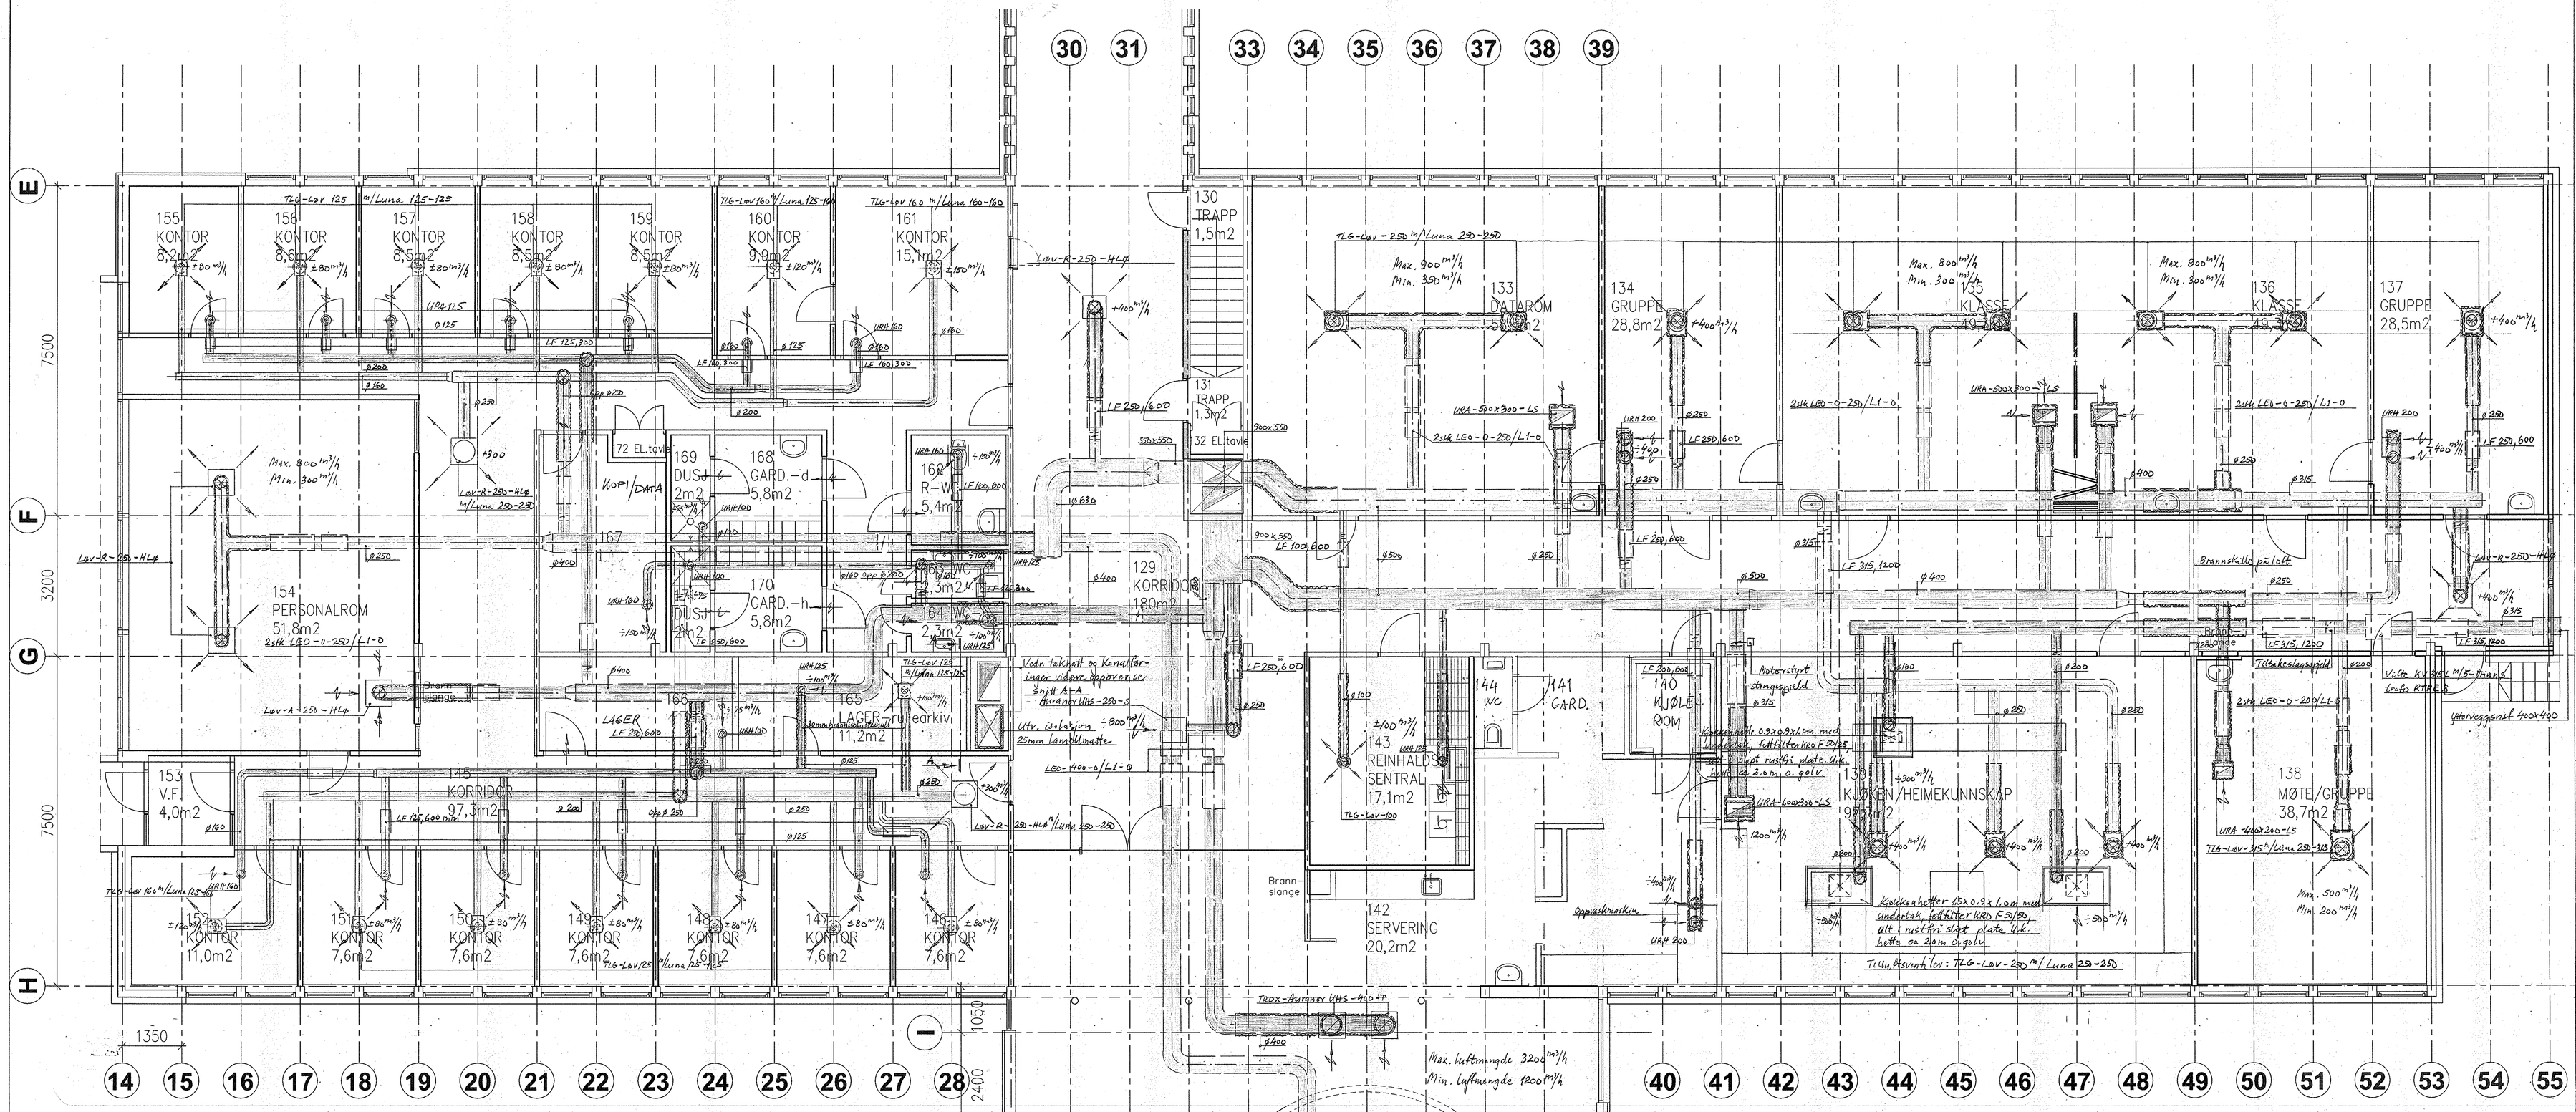
155 KONTOR 8,2m2
156 KONTOR 8,6m2
157 KONTOR 8,5m2
158 KONTOR 8,5m2
159 KONTOR 8,5m2
160 KONTOR 9,9m2
161 KONTOR 15,1m2
130 TRAPP 1,5m2
131 TRAPP 1,3m2
132 El.tavle
133 DATAROM 58,0m2
134 GRUPPE 28,8m2
136 KLASSE 49,3m2
137 GRUPPE 28,5m2
154 PERSONALROM 51,8m2
169 DUSJ 2m2
168 GARD.-d 5,8m2
162 R-WC 5,4m2
170 GARD.-h 5,8m2
163 WC 2,3m2
164 WC 2,3m2
129 KORRIDOR 180m2
165 LAGER 11,2m2
166 LAGER
145 KORRIDOR 97,3m2
153 V.F. 4,0m2
144 WC
141 GARD.
143 REINHALDSSENTRAL 17,1m2
140 KJØLE-ROM
139 KJØKEN/HEIMEKUNNSKAP 97,7m2
138 MØTE/GRUPPE 38,7m2
142 SERVERING 20,2m2
175 KANTINE (150 pl.) 224m2
KONTOR 11,0m2
151 KONTOR 7,6m2
150 KONTOR 7,6m2
149 KONTOR 7,6m2
148 KONTOR 7,6m2
147 KONTOR 7,6m2
146 KONTOR 7,6m2
Max. 900 m³/h Min. 350 m³/h
Max. 800 m³/h Min. 300 m³/h
Max. 900 m³/h Min. 300 m³/h
Max. 500 m³/h Min. 200 m³/h
Max. luftmengde 3200 m³/h
Min. luftmengde 1200 m³/h
Brannslange
Oppgasskontakt
Brannskillende pz.loft
Motorstyrt stangspjeld
Tilbakeslagsspjeld
Vifte KVB 315 m/5-trinns trafo RTAE 5
Varmeveggenst 400x400
Vedr. takluft og kanaltrekk se snitt A-A
Utv. isolasjon 25mm lamellmatte
Kjøkenhette 0,9x0,9x1,0m med underbygg, fettfilter KBO F3/D5, alt i rustfri stål plate tlk. hette ca 2,0m o. golv.
Kjøkenhetter 1,5x0,9x1,0m med underbygg, fettfilter KBO F3/D5, alt i rustfri stål plate tlk. hette ca 2,0m o. golv.
Tilluftsventiler: TROX-Auranov Lov-R 315-2 m/Luna 250-315
TROX-Auranov KA1-3, TGF, svartlakkert
Snitt A-A
Oppriss B-B
akse 28
akse 29
akse G
NB! Nai kjøkkenet skal brukes som skolekjøkken startes avtrekksvifte før avtrekk fra kjøkkenhetter samtidig som spjeld i det generelle avtrekket stenger. Det omvendte skjer når kjøkkenavtrekksvifte stoppes.
All isolasjon inntegnet på denne planen skal, hvis ikke annet er skrevet, være 50mm brannisolasjon, steinull. Alle øvrige kanaler på kaldt loft skal isoleres med lamellmatte. Isolasjonstykkelse 2x50mm (evt. 100mm) på kanaler med diameter 315mm og større. For kanaler Ø250 og mindre benyttes isolasjonstykkelse 50mm. Alle stigende kanaler legges på kaldt loft, mens hettetrekk kanaler legges ned i etasjen over himlingen.
Vedr. oppbygging av takkonstruksjon se snitt B-B på tegning nr. 09/3-V3 (ventilasjon vestfløy)
Dato: 8.03.2010
Kontr./Tegnet: A. Melhus
Godkjent
Målestokk 1:50
Siv. ing. Asbjørn Melhus
Rådgivende ingeniør VVS
Tilsluttet Rådgivende Ingeniørers Forening
Skjåk Ungdomsskule
Plan 1. etasje østfløy
Ventilasjonsanlegg
Erstatning for:
Erstattet av:
Tegn. nr. 09/3-V2
Hovedprosjekt:
Delprosjekt:
foreløpig tegning
STATUS: ANBUD
MÅL: 1:50
DATO: 26.01.2010
TEGN.: IF
KONTR.: BjH
GODKJ.: BjH
TILTAKSHAVER: SKJÅK KOMMUNE
REG.NR.: 09.034
PROSJEKT: SKJÅK UNGDOMSSKULE
TEGNING: PLAN 1 - del 2
RAM ARKITEKTUR
TEGNINGSNR.: 09.034-411b
REVISJON: -
FILNAVN: PROSJEKTERING\Tegninger\Arkitekt\09034-010-arkitekt.dwg