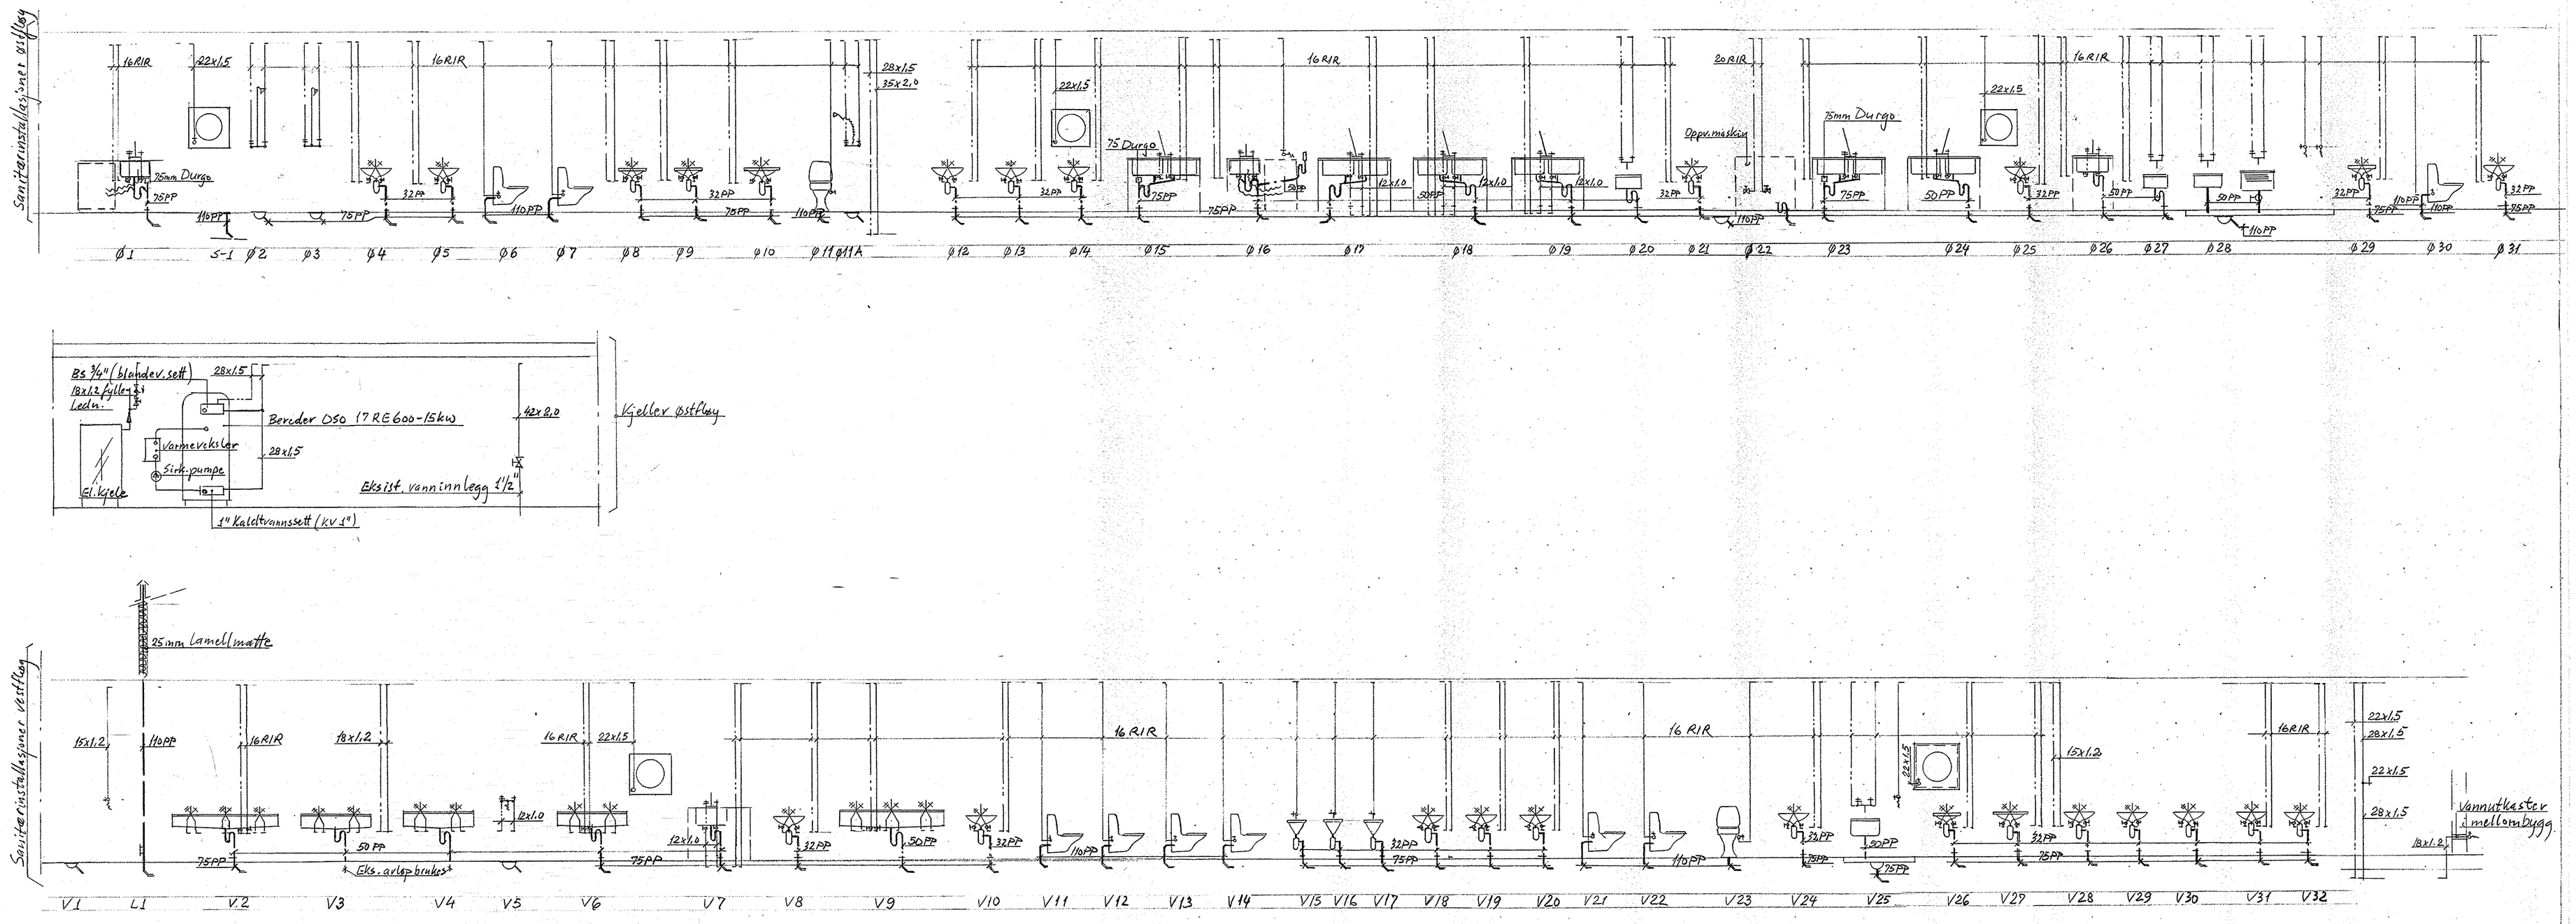

Dato	Konstr./Tegnet	Godkjent	Målestokk	Siv. ing. Asbjørn Melhus
8.03.2010	A. Melhus		1:50	Rådgivende Ingeniør VVS Tilsluttet Rådgivende Ingeniørers Forening
Skjåk Ungdomsskule Oppleggsskjema Sanitæranlegg				Erstatning for: / Erstattet av:
Henvisning:	Beregning:			Tegn. nr. 0913-R4