


1.

STAVANGER KOMMUNE  
BYGNINGSJEFEN  
27 DES. 1986

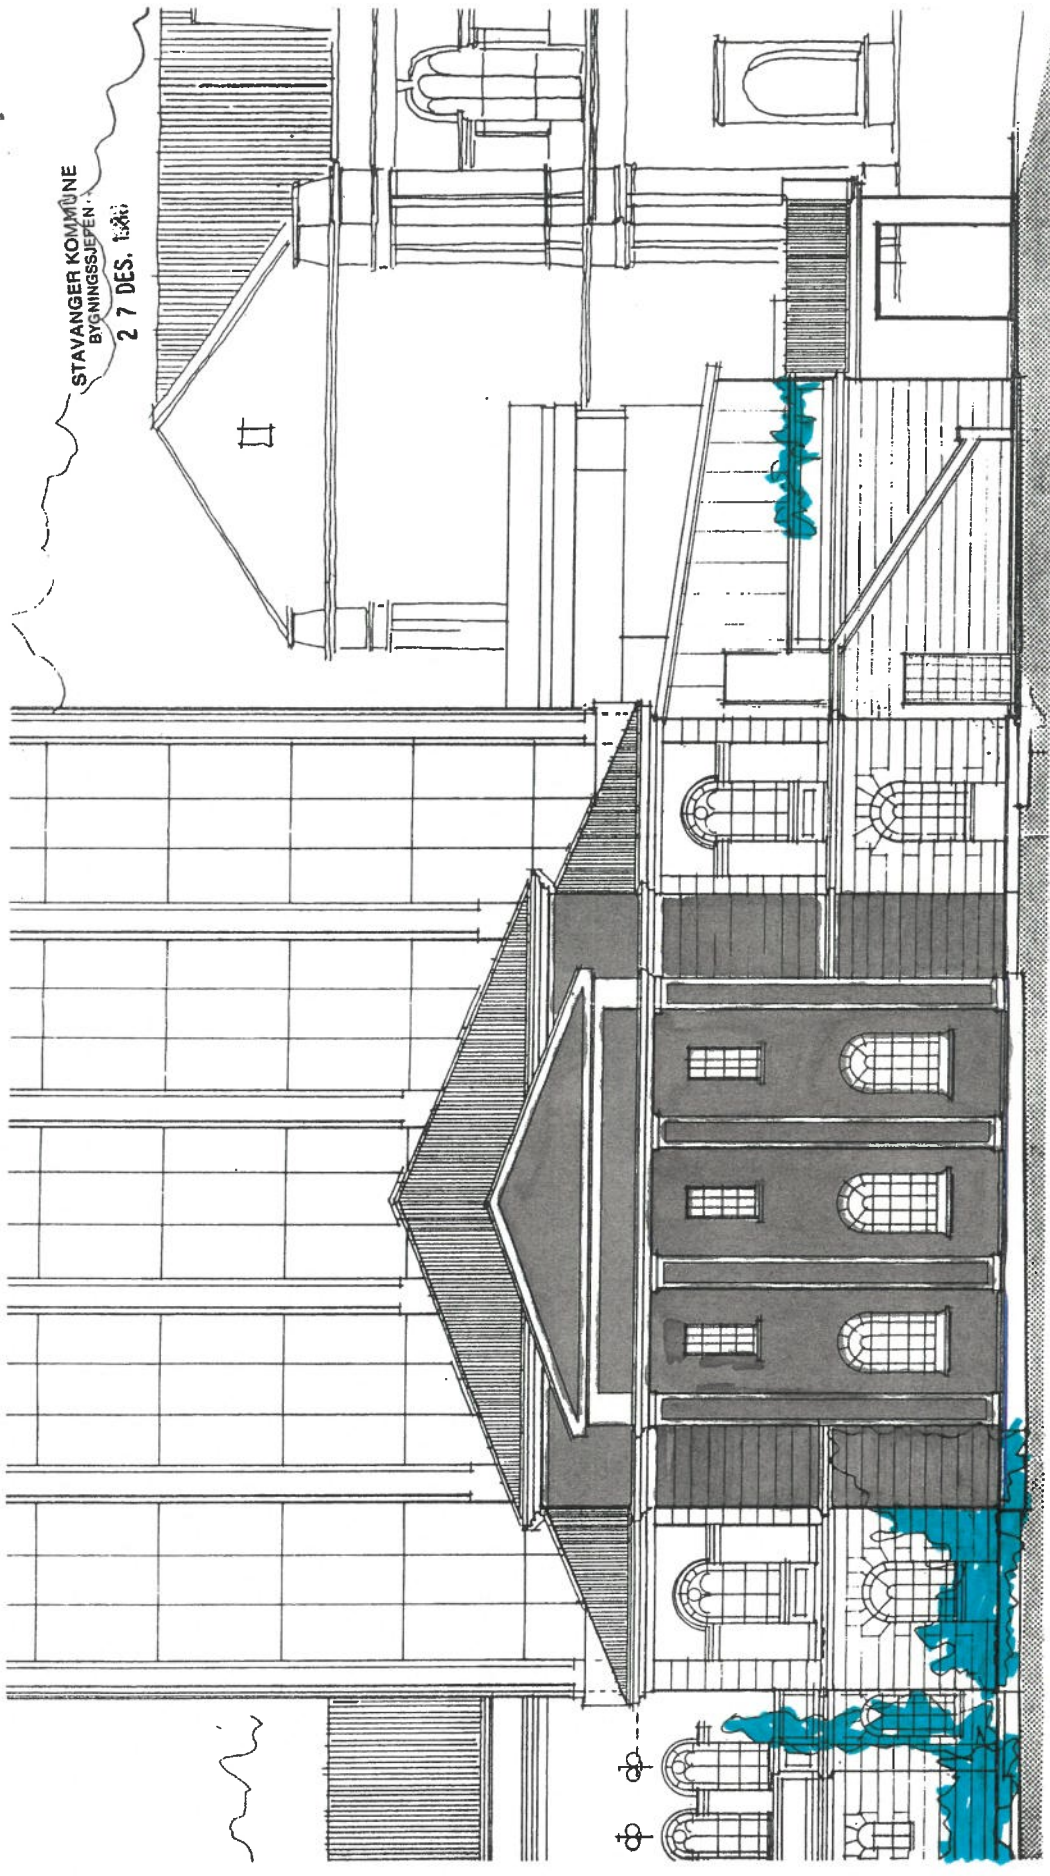


PRINSIPP MAALER

NORD

GJELDER KUN FOR MALERANBUD

2.


STAVANGER KOMMUNE  
Sensitivitet  
Dato: 05 MAI 2000  
S.M. SØRESEN & SØRESEN - J.K.  
Arkitekt

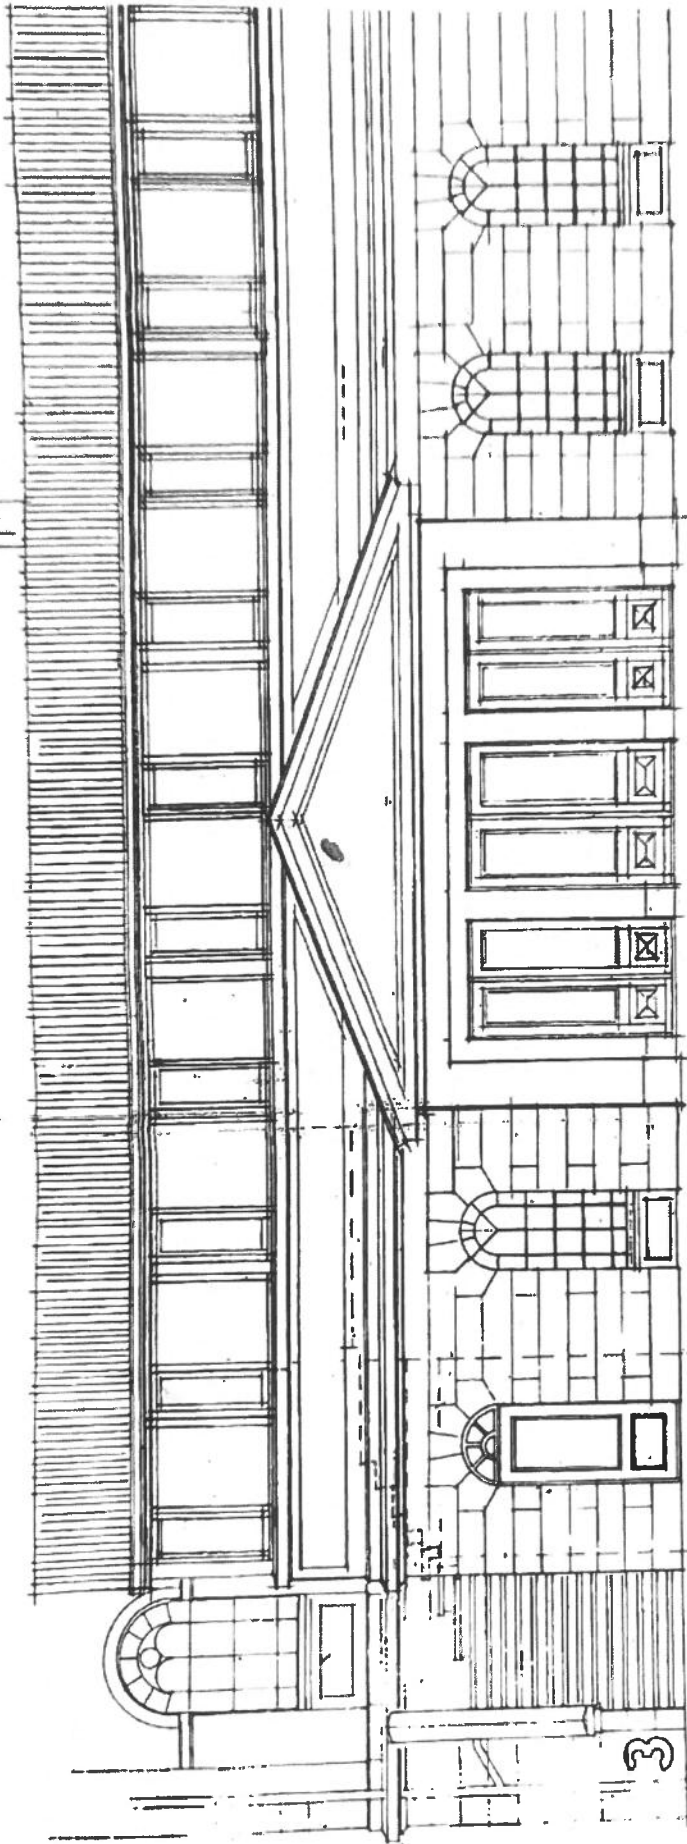

GJELDER KUN FOR MALERANBUD

1:500

3.

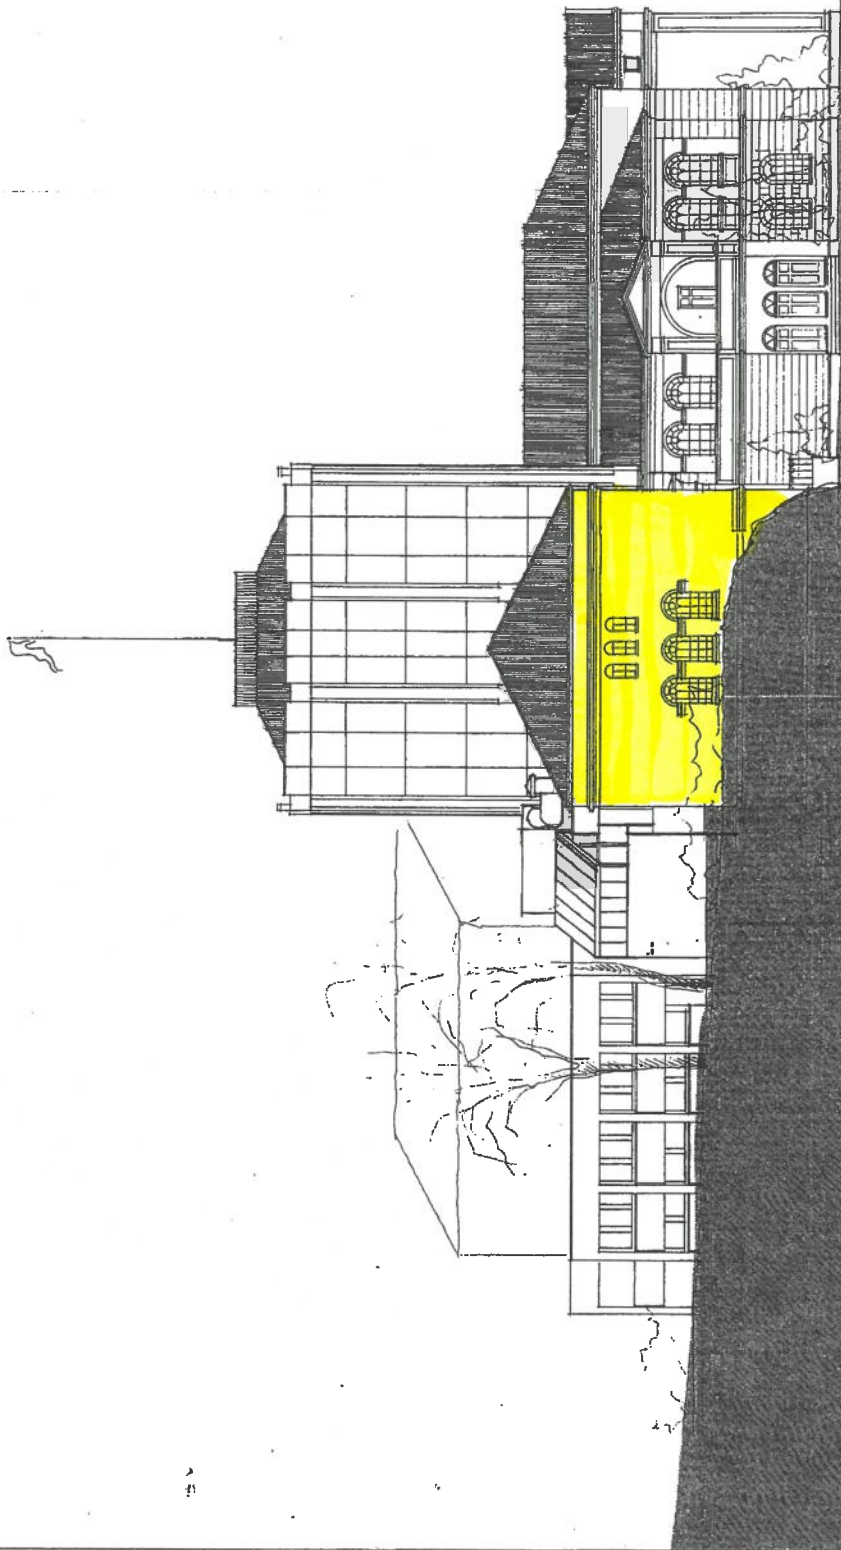

STAVANGER KOMMUNE  
 KOMM. AVD. BYUTVIKLING  
 17 OKT. 1997  
 J.Nr. .... S. ID .....  
 Ark.nr. ....

B KORR. PLASSERING  
 A VENTILASJONSANLEGG PÅ


NEDFOTOG.  
 ROGALAND TEATER  
 fasad  
 S. BRANDEBI  
 ARKITEKT BYVAL  
 TELEFON 2059

ØST

+10.000

GJELDER KUN FOR MALERANBUD

4.

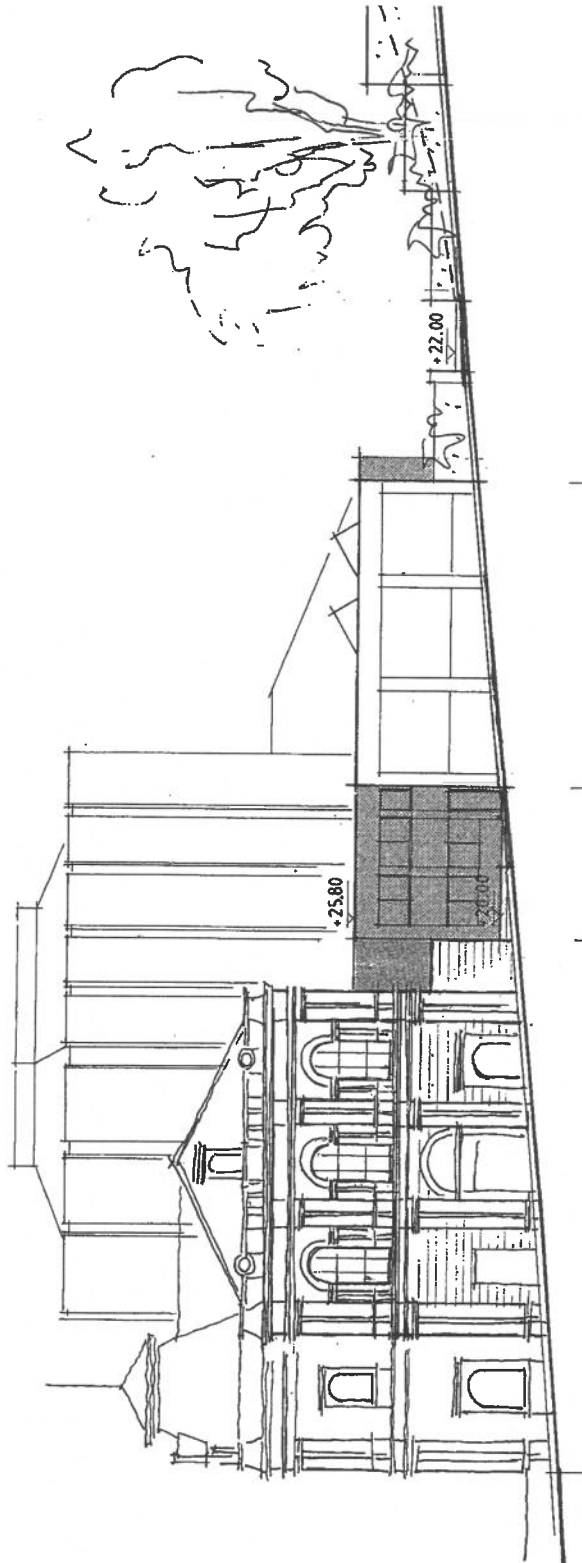

# GJELDER KUN FOR MALERANBUD

IND     
BR   
AR   
VEL




5.

STAVANGER KOMMUNE  
BYGGERISSEKJEMPERN

15 JUNI 1987

hugelst

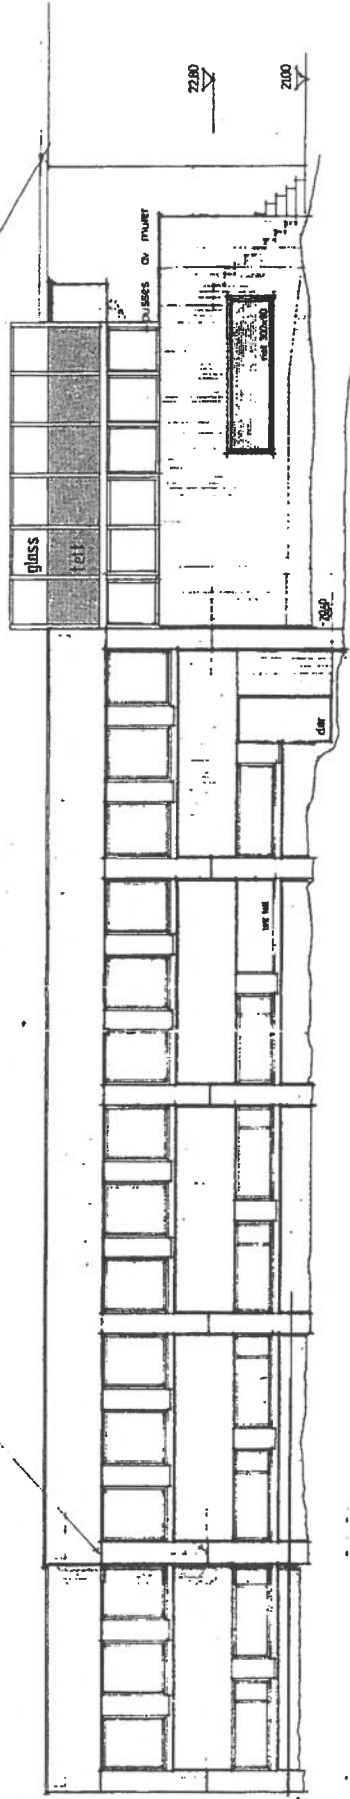

# GJELDER KUN FOR MALERANBUD

INDEKS



**BRANDSBERG-DAHL'S  
ARKITEKTKONTOR AS**  
VERNSGT 82-4000 STAVANGER  
TELEFON (04) 52 95 34

ROGALAND TEATER A.S.

NYTT GLASSOVERBYGG  
FA SADE SYD

SIGN. *[Signature]* MAL. 1:100  
DATO 10-06-87

DATE SIGN.

202

TEGN. NR.

2581

ORDRE NR.