Fylkesveg 2528. Vegmodell 61000. Pr -8-160

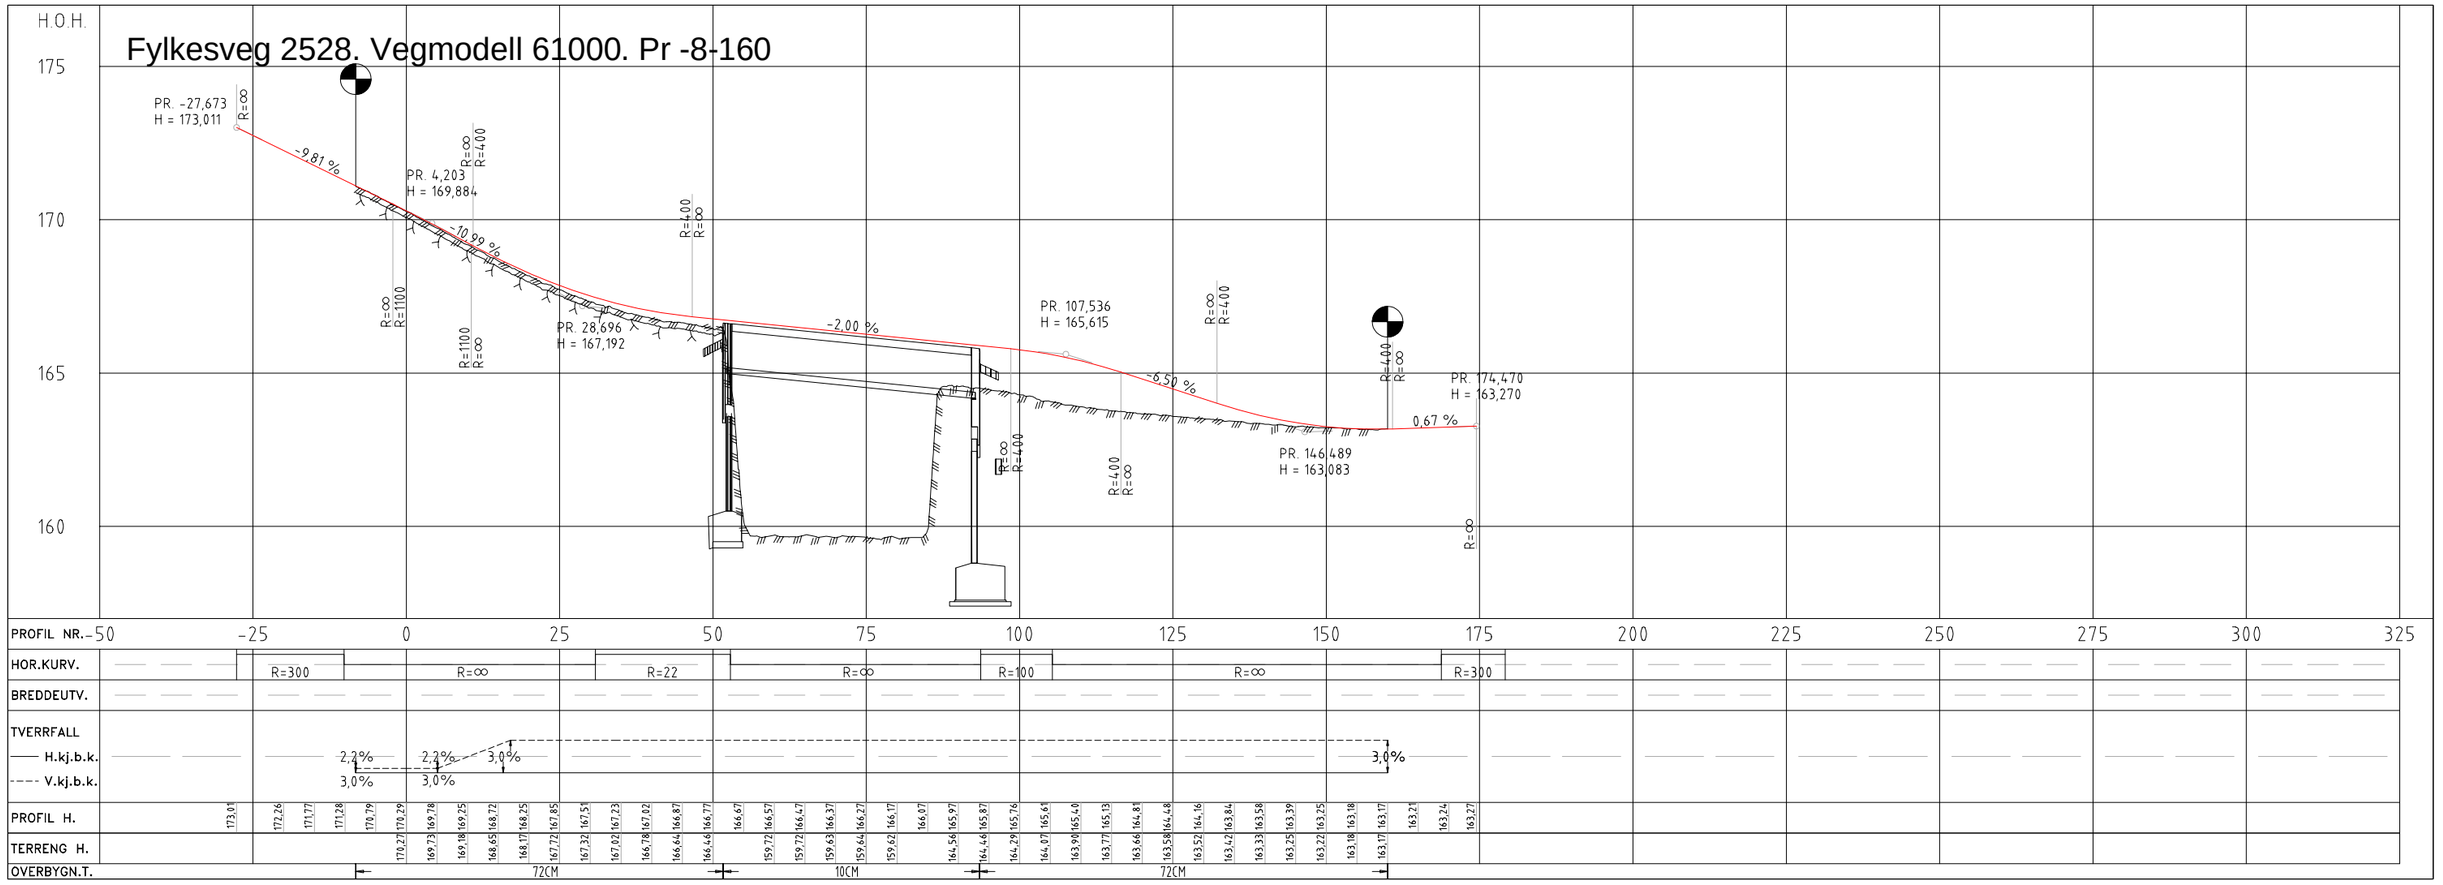

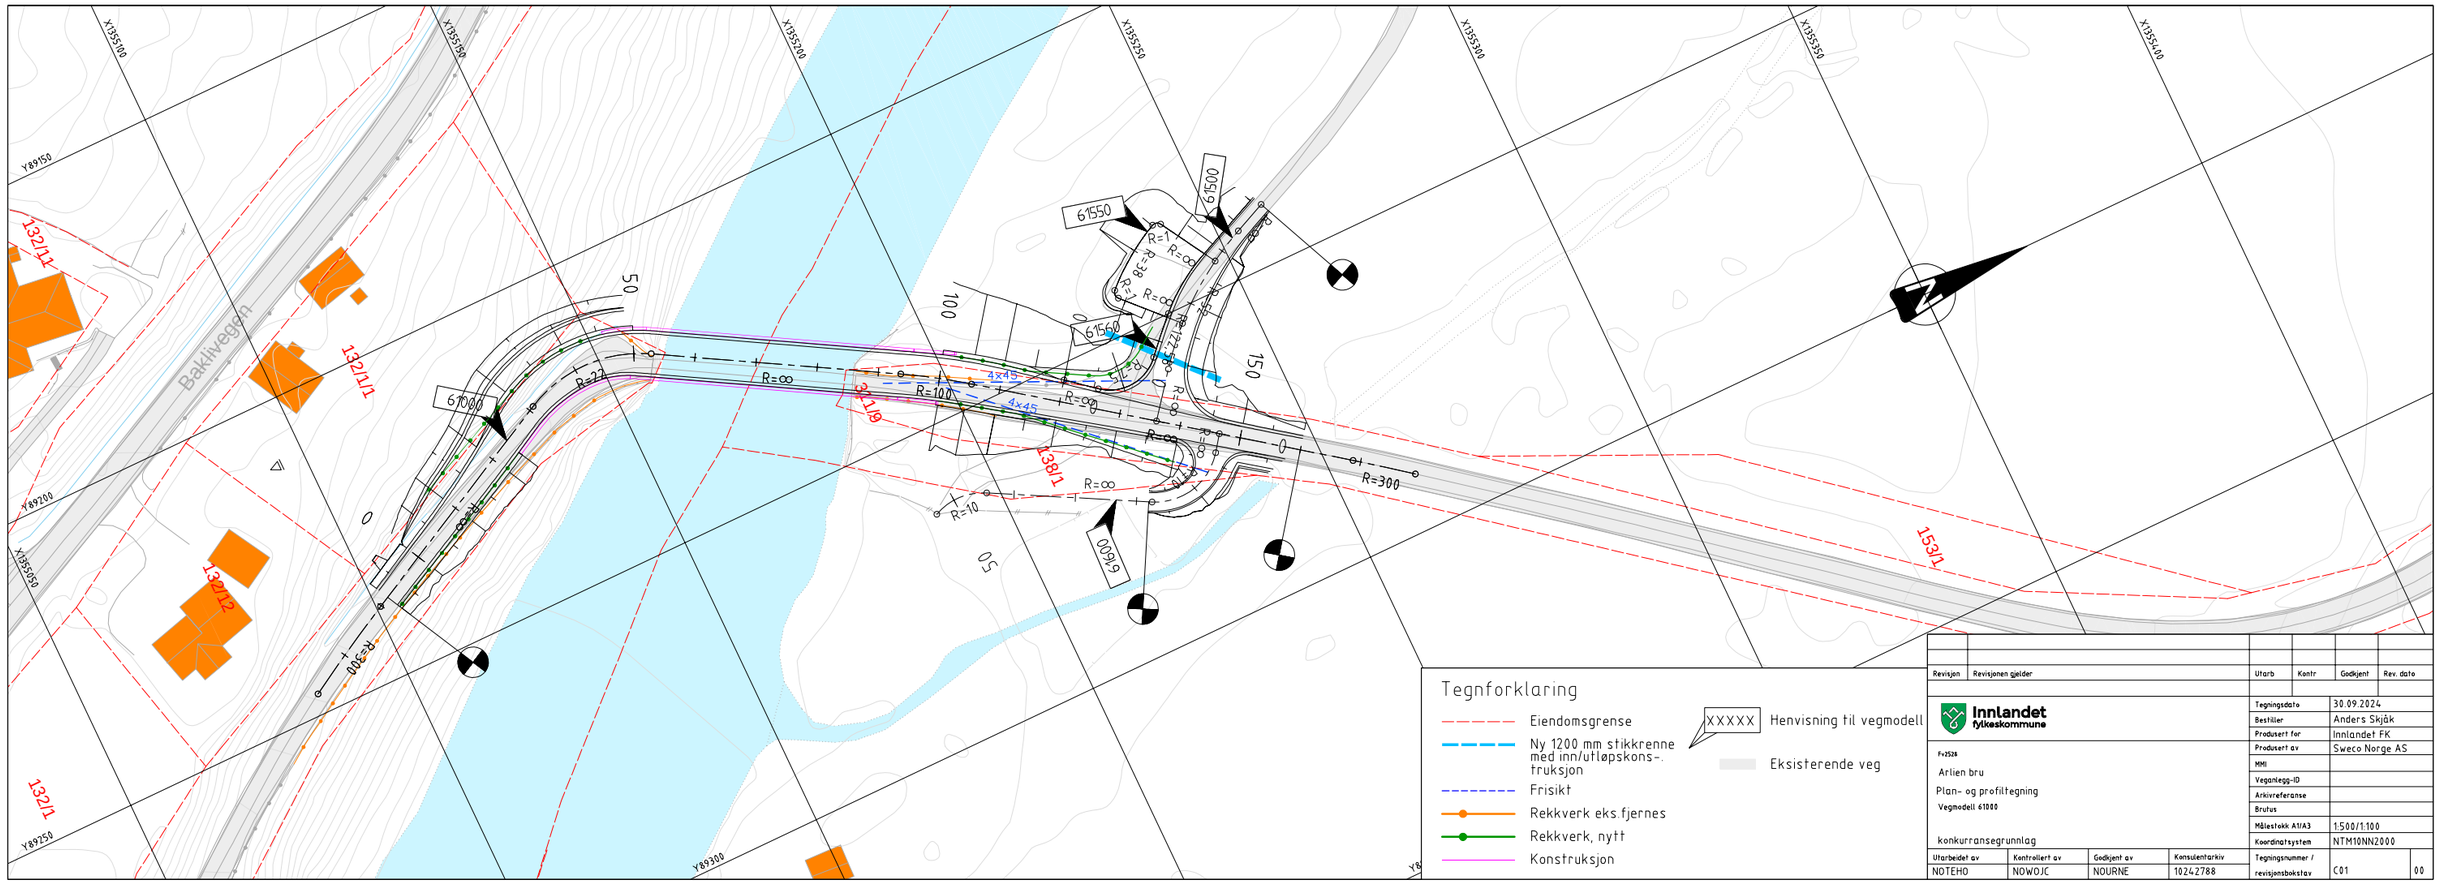

Revisjon	Revisjonen gjelder	Utarb	Kontr	Godkjent	Rev. dato

Innlandet fylkeskommune

Fv2528
Arlien bru
Plan- og profiltegning
Vegmodell 61000

konkurransegrunnlag

Tegningsdato	30.09.2024
Bestiller	Anders Skjåk
Produsert for	Innlandet FK
Produsert av	Sweco Norge AS
MMI	
Vegnalegg-ID	
Arkivreferanse	
Brutus	
Målestokk A1/A3	1:500/1:100
Koordinatsystem	NTM10NN2000
Tegningsnummer / revisjonsbokstav	C01 00

Utarbeidet av	Kontrollert av	Godkjent av	Konsulentarkiv
NOTEHO	NOWOJC	NOURNE	10242788