


NORMALPROFIL FV 2528

Vegmodell 61000


Fylling/skjæring
M=1:100 (A1), alle mål i m.

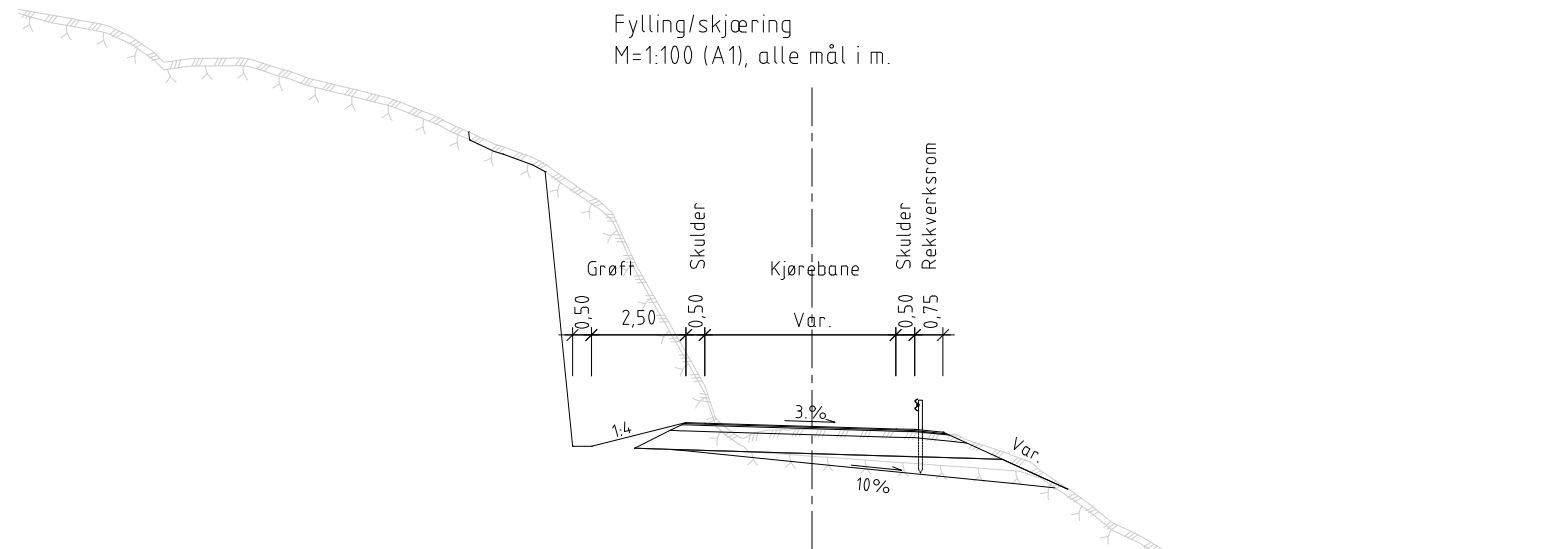

NORMALPROFIL FV2528

Vegmodell 61000


Skjæring og mur
M=1:100 (A1), alle mål i m.

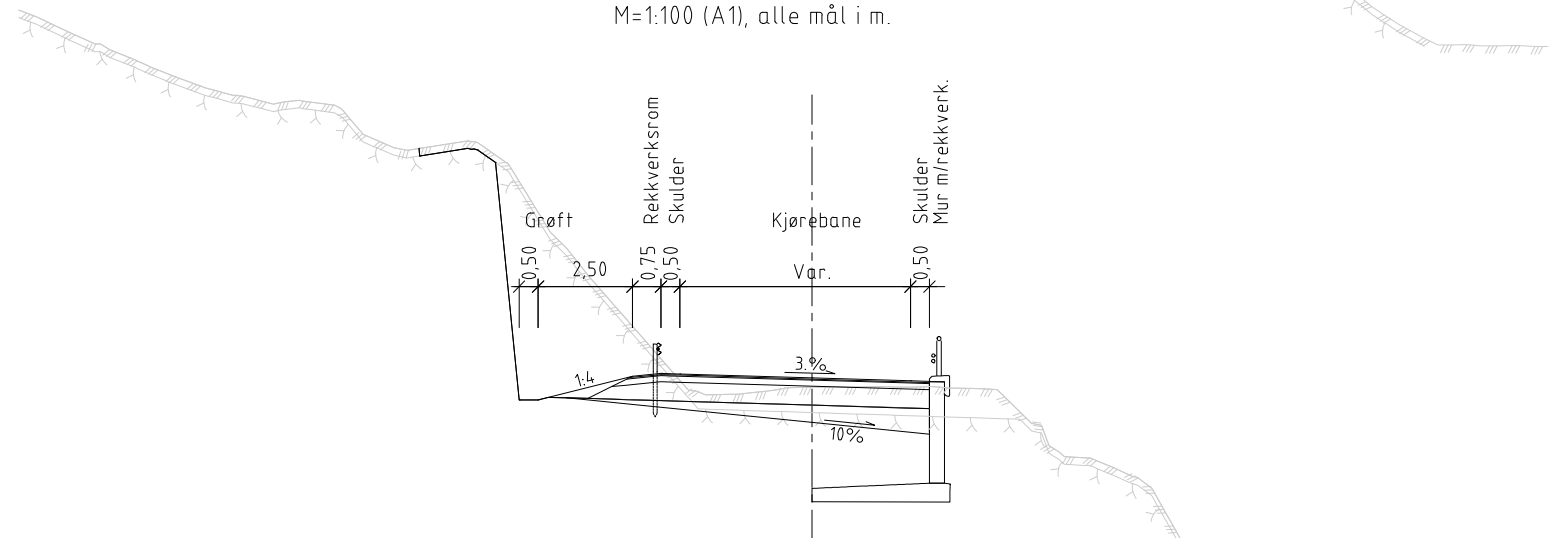

NORMALPROFIL FV 2528

Vegmodell 61000

Fylling
M=1:100 (A1), alle mål i m.

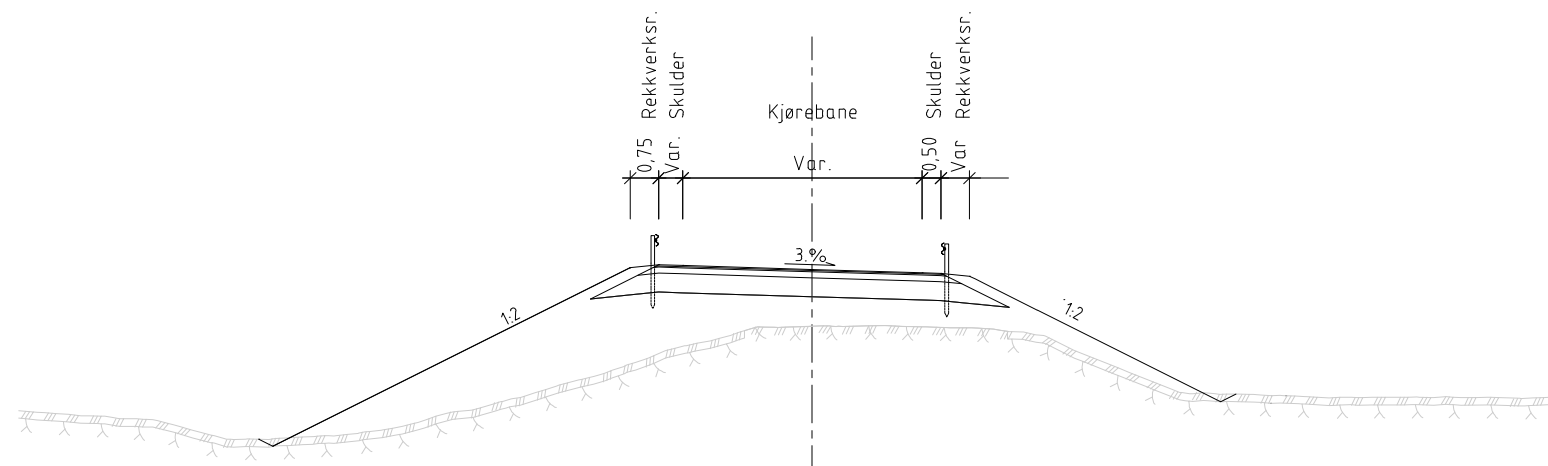

Revisjon	Revisjonen gjelder	Uttarb	Kontr	Godkjent	Rev. dato
		Tegningsdato		30.09.2024	
		Bestiller		Anders Skjåk	
		Prosjekt for		Innlandet FK	
		Prosjekt av		Sweco Norge AS	
		Mål			
		Vegantegg-ID			
		Arkivreferanse			
		Brutt			
		Målestokk A1/A3		Som vist A1	
		Koordinatsystem		NTM10NN2000	
konkurransegrunnlag					
Uttarbeidet av	Kontrollert av	Godkjent av	Konsulentarkiv	Tegningsnummer /	revisjonsbøkestav
NOTEHO	NOWOJC	NOURNE	10242788	F01	00