NORMALPROFIL GARDSVEG
Vegklasse 3, landbruksveg
Vegmodell 61500
Fylling
M=1:100 (A1), alle mål i m.

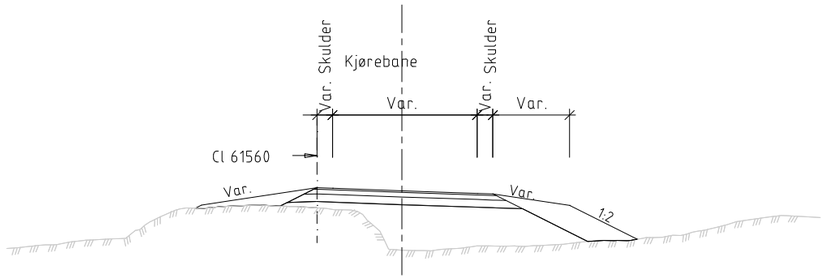

NORMALPROFIL GARDSVEG
Vegklasse 3, landbruksveg
Vegmodell 61500
Fylling
M=1:100 (A1), alle mål i m.

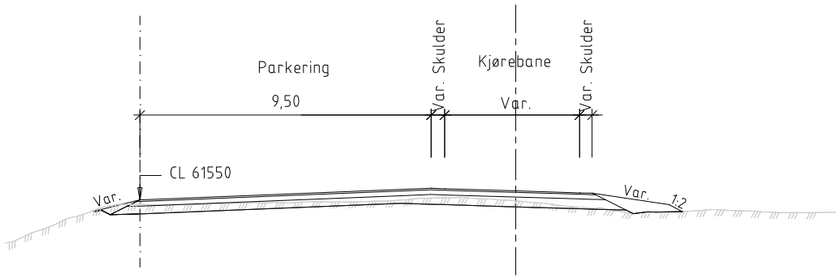

NORMALPROFIL
Vegklasse 7, traktorveg
Vegmodell 61600
Fylling
M=1:100 (A1), alle mål i m.

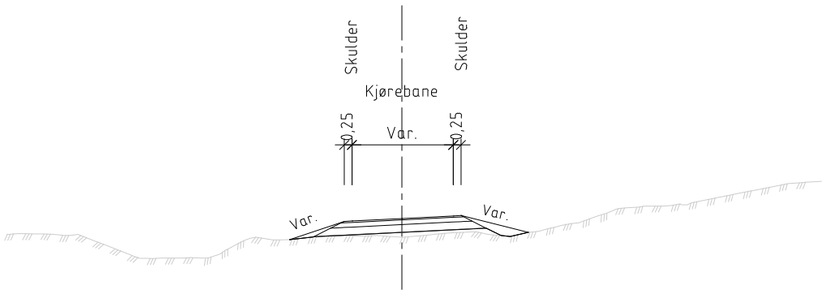

PRINSIPP UTKILING I LENGDERETNING
Gjelder ved påkobling til eks. veg

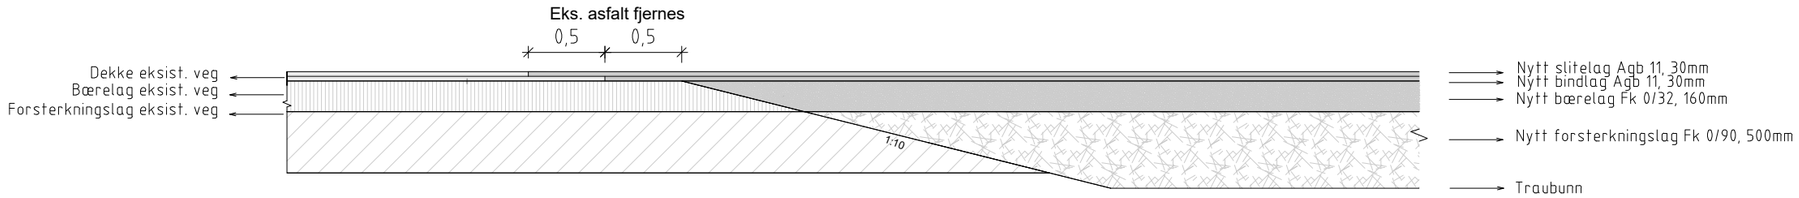

Landbruksbilveg
Grusdekke, veg 61500 og 61600
M=1:10, mål i mm.

Undergrunn
Telefarlighets:T3
Bærevnegruppe:5

Fv2528 Bruvollvegen
Asfaltdekke bru. ca pr 50 - 95
M=1:10, mål i mm.

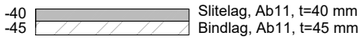

Fv2528 Bruvollvegen
Asfaltdekke. pr ca -8- 50 og 95 - 160
M=1:10, mål i mm.

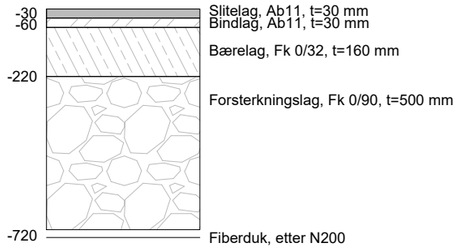

Undergrunn
Telefarlighets: T3
Bærevnegruppe: 5

Revisjon	Revisjonen gjelder	Utarb	Kontr	Godkjent	Rev. dato

Innlandet fylkeskommune

Fv2528
Arlien bru
Normalprofil, overbygninger og detaljer

konkurransegrunnlag

Tegningsdato	30.09.2024
Bestiller	Anders Skjåk
Produsert for	Innlandet FK
Produsert av	Sweco Norge AS
MMI	
Veganlegg-ID	
Arkivreferanse	
Brutus	
Målestokk A1/A3	Som vist A1
Koordinatsystem	NTM10NN2000
Tegningsnummer / revisjonsbokstav	F02 00

Utarbeidet av	Kontrollert av	Godkjent av	Konsulentarkiv
NOTEHO	NOWOJC	NOURNE	10242788