


Graveplan
1 : 100

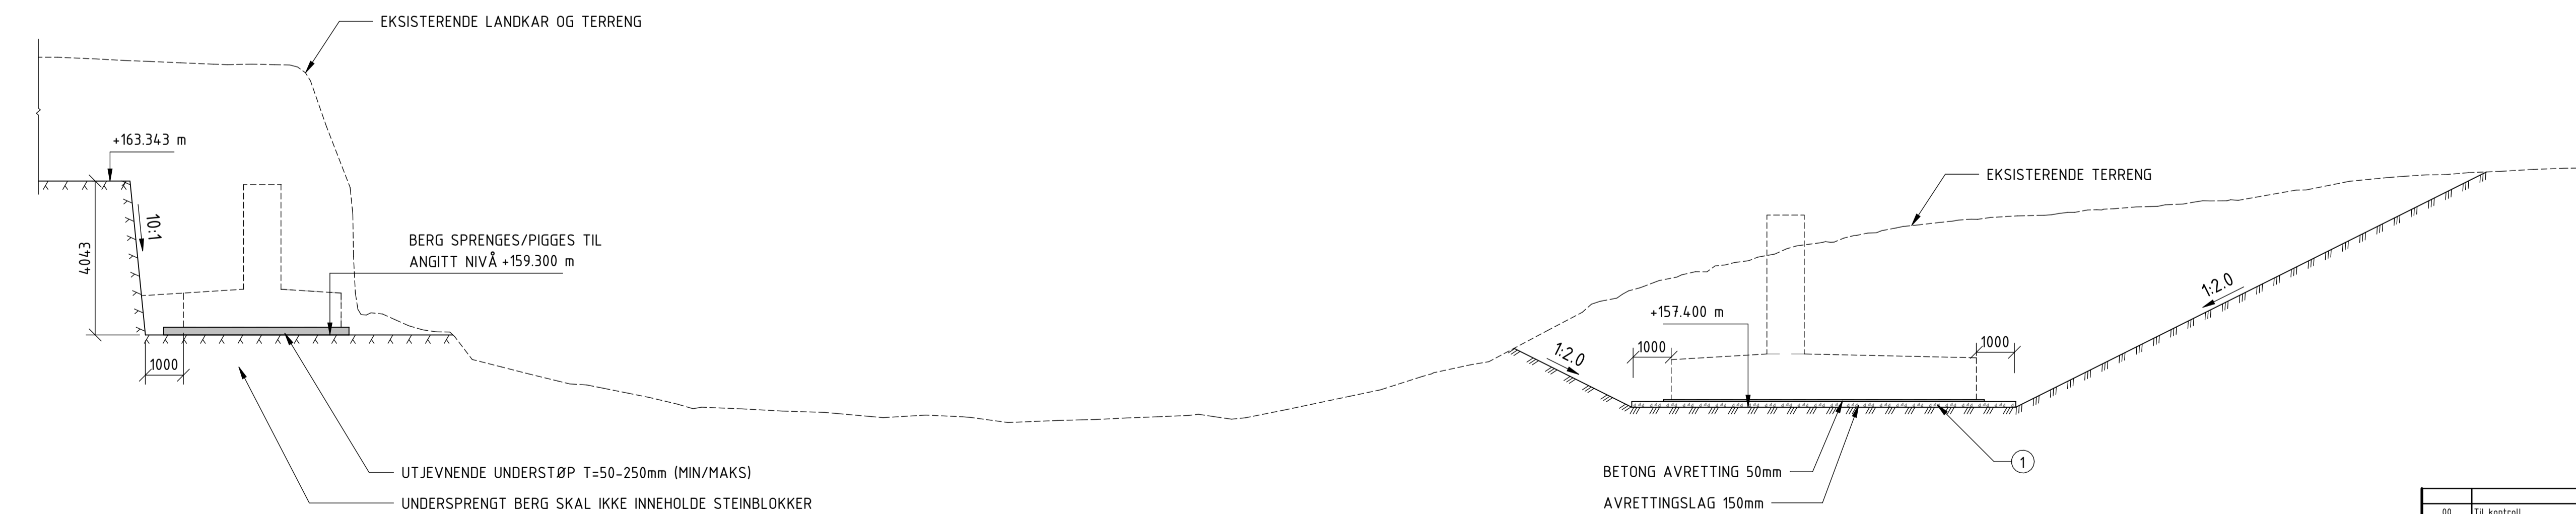

LENGDESNIITT GRAVING
1 : 100

ANMERKNINGER

DER ANNET IKKE ER ANGITT PÅ GRAVEPLAN ER DET VALGFRI HELNING PÅ GRAVESKRÅNING, MEN IKKE BRATTERE ENN 1:1.

KABLER, RØR OG LEDNINGER SKAL PÅVISES OG EVENTUELT LEGGES OM FØR GRAVING.

GRAVING FOR TILGANG TIL BYGGEGROP ER IKKE VIST

KOMMENTARER TIL DETALJEN

1. AVRETNING 0-32, t = 150 mm. KAN METTES I TOPP MED 8-16 FOR NØYAKTIG AVRETNING. GJELDER ALLE AKSER. KOMPRIMERES TIL MINIMUM 95 % MODIFISERT PROCTOR.

HENVISNINGER

- K-01 OVERSIKTSTEGNING
- K-03 OPPFYLLING OG TILBAKEFYLLING

09	Til kontroll	Revisjon	Revisjonen gjelder	Utdr.	NOMABJ	NOMABJ	NOMABJ	30-09-2024
Utdr.	Utdr.	Utdr.	Utdr.	Utdr.	Utdr.	Utdr.	Utdr.	Utdr.
				Tegningsdato	30.09.2024			
				Bestiller	Anders Skjåk			
				Produsert for	Innlandet fylkeskommune			
				Produsert av	SWECO			
				PMI	-			
				Vegantegn-ID				
				Arkivreferanse				
				Brus	34-0123			
				Målestokk A1/A3	Som vist(A1)			
				Koordinatsystem	EUREF 89 NTM 10/NM200			
Utdr.	Utdr.	Utdr.	Utdr.	Tegningsnummer / revisjonsbokstav	K02 00			
NO4429	NOMABJ	NOMABJ	10242788					