

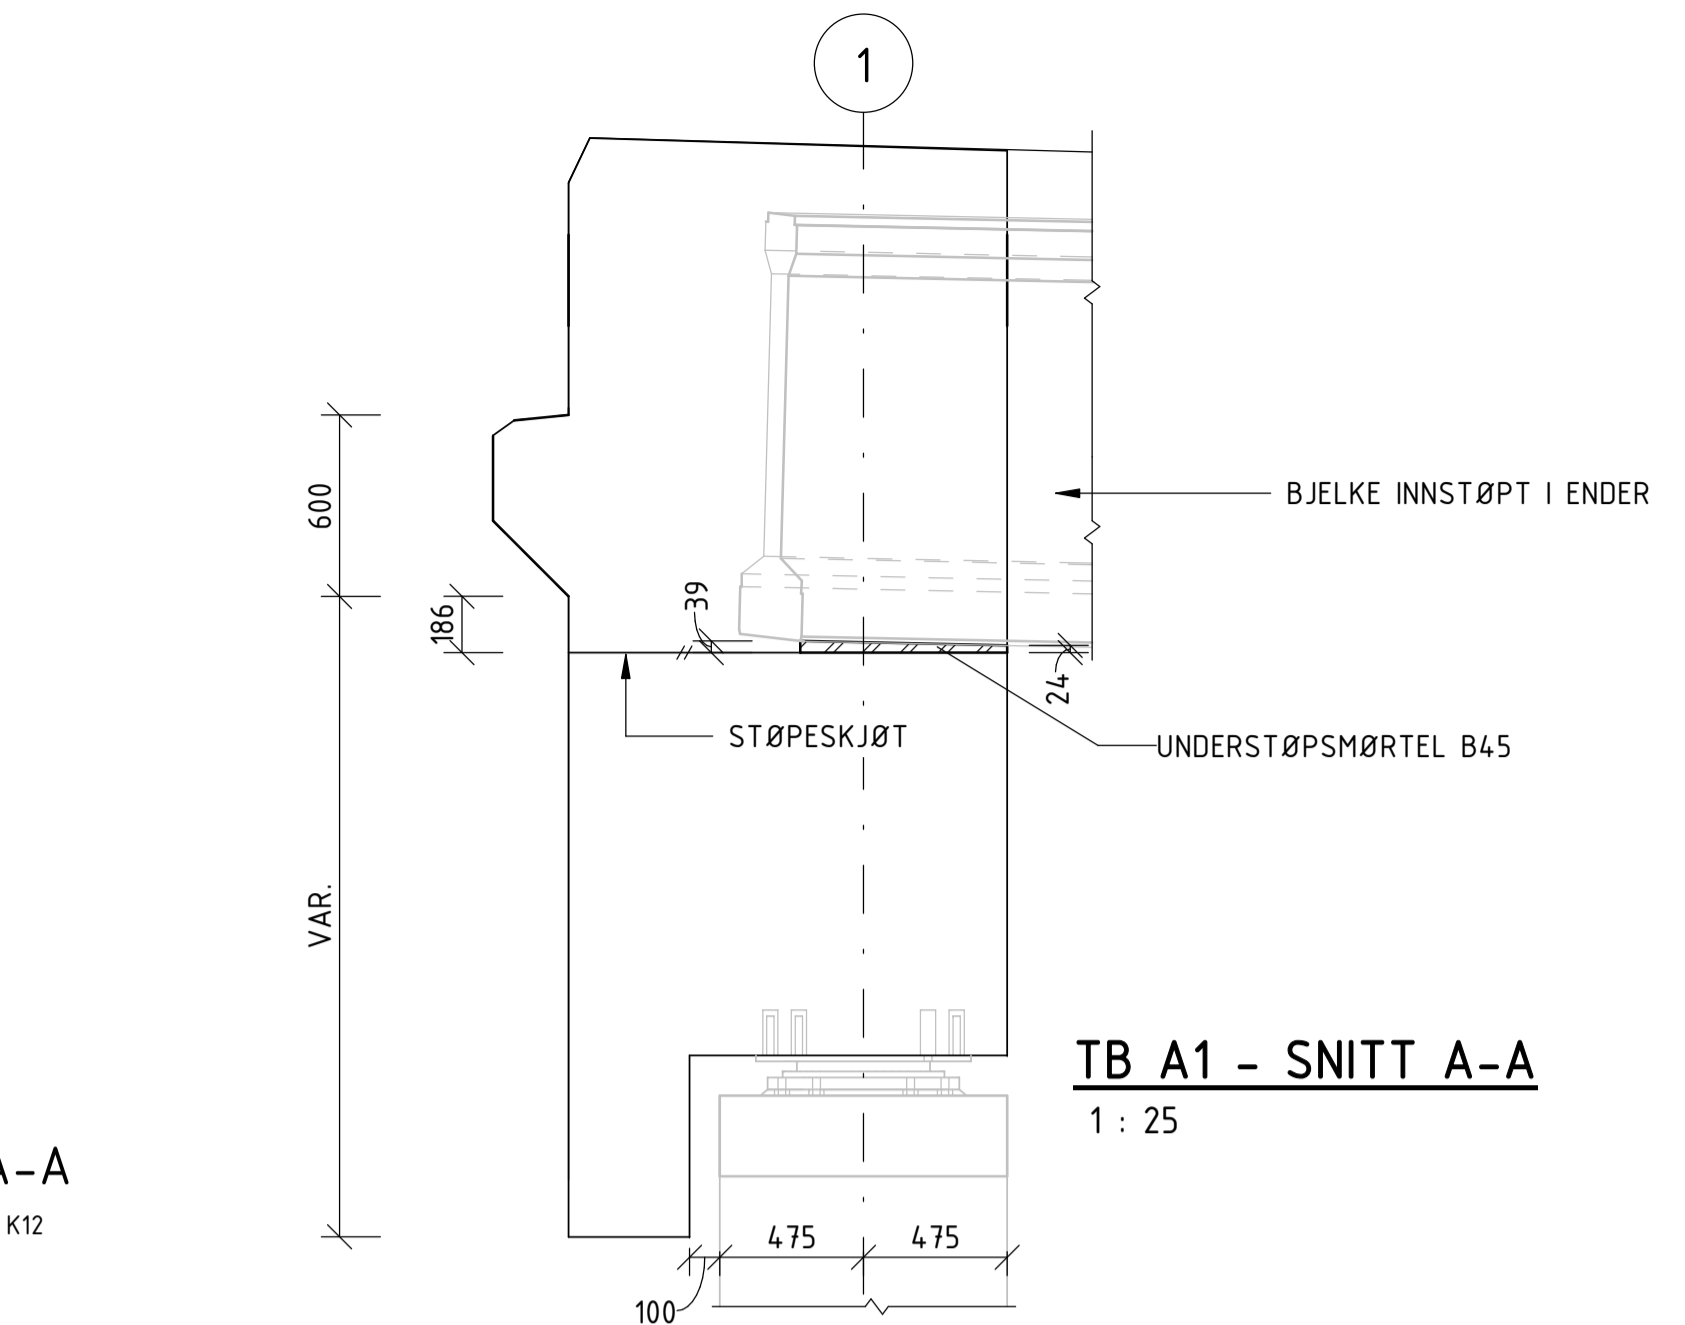



**TVERRBJELKE A1 - PLAN**  
1 : 25

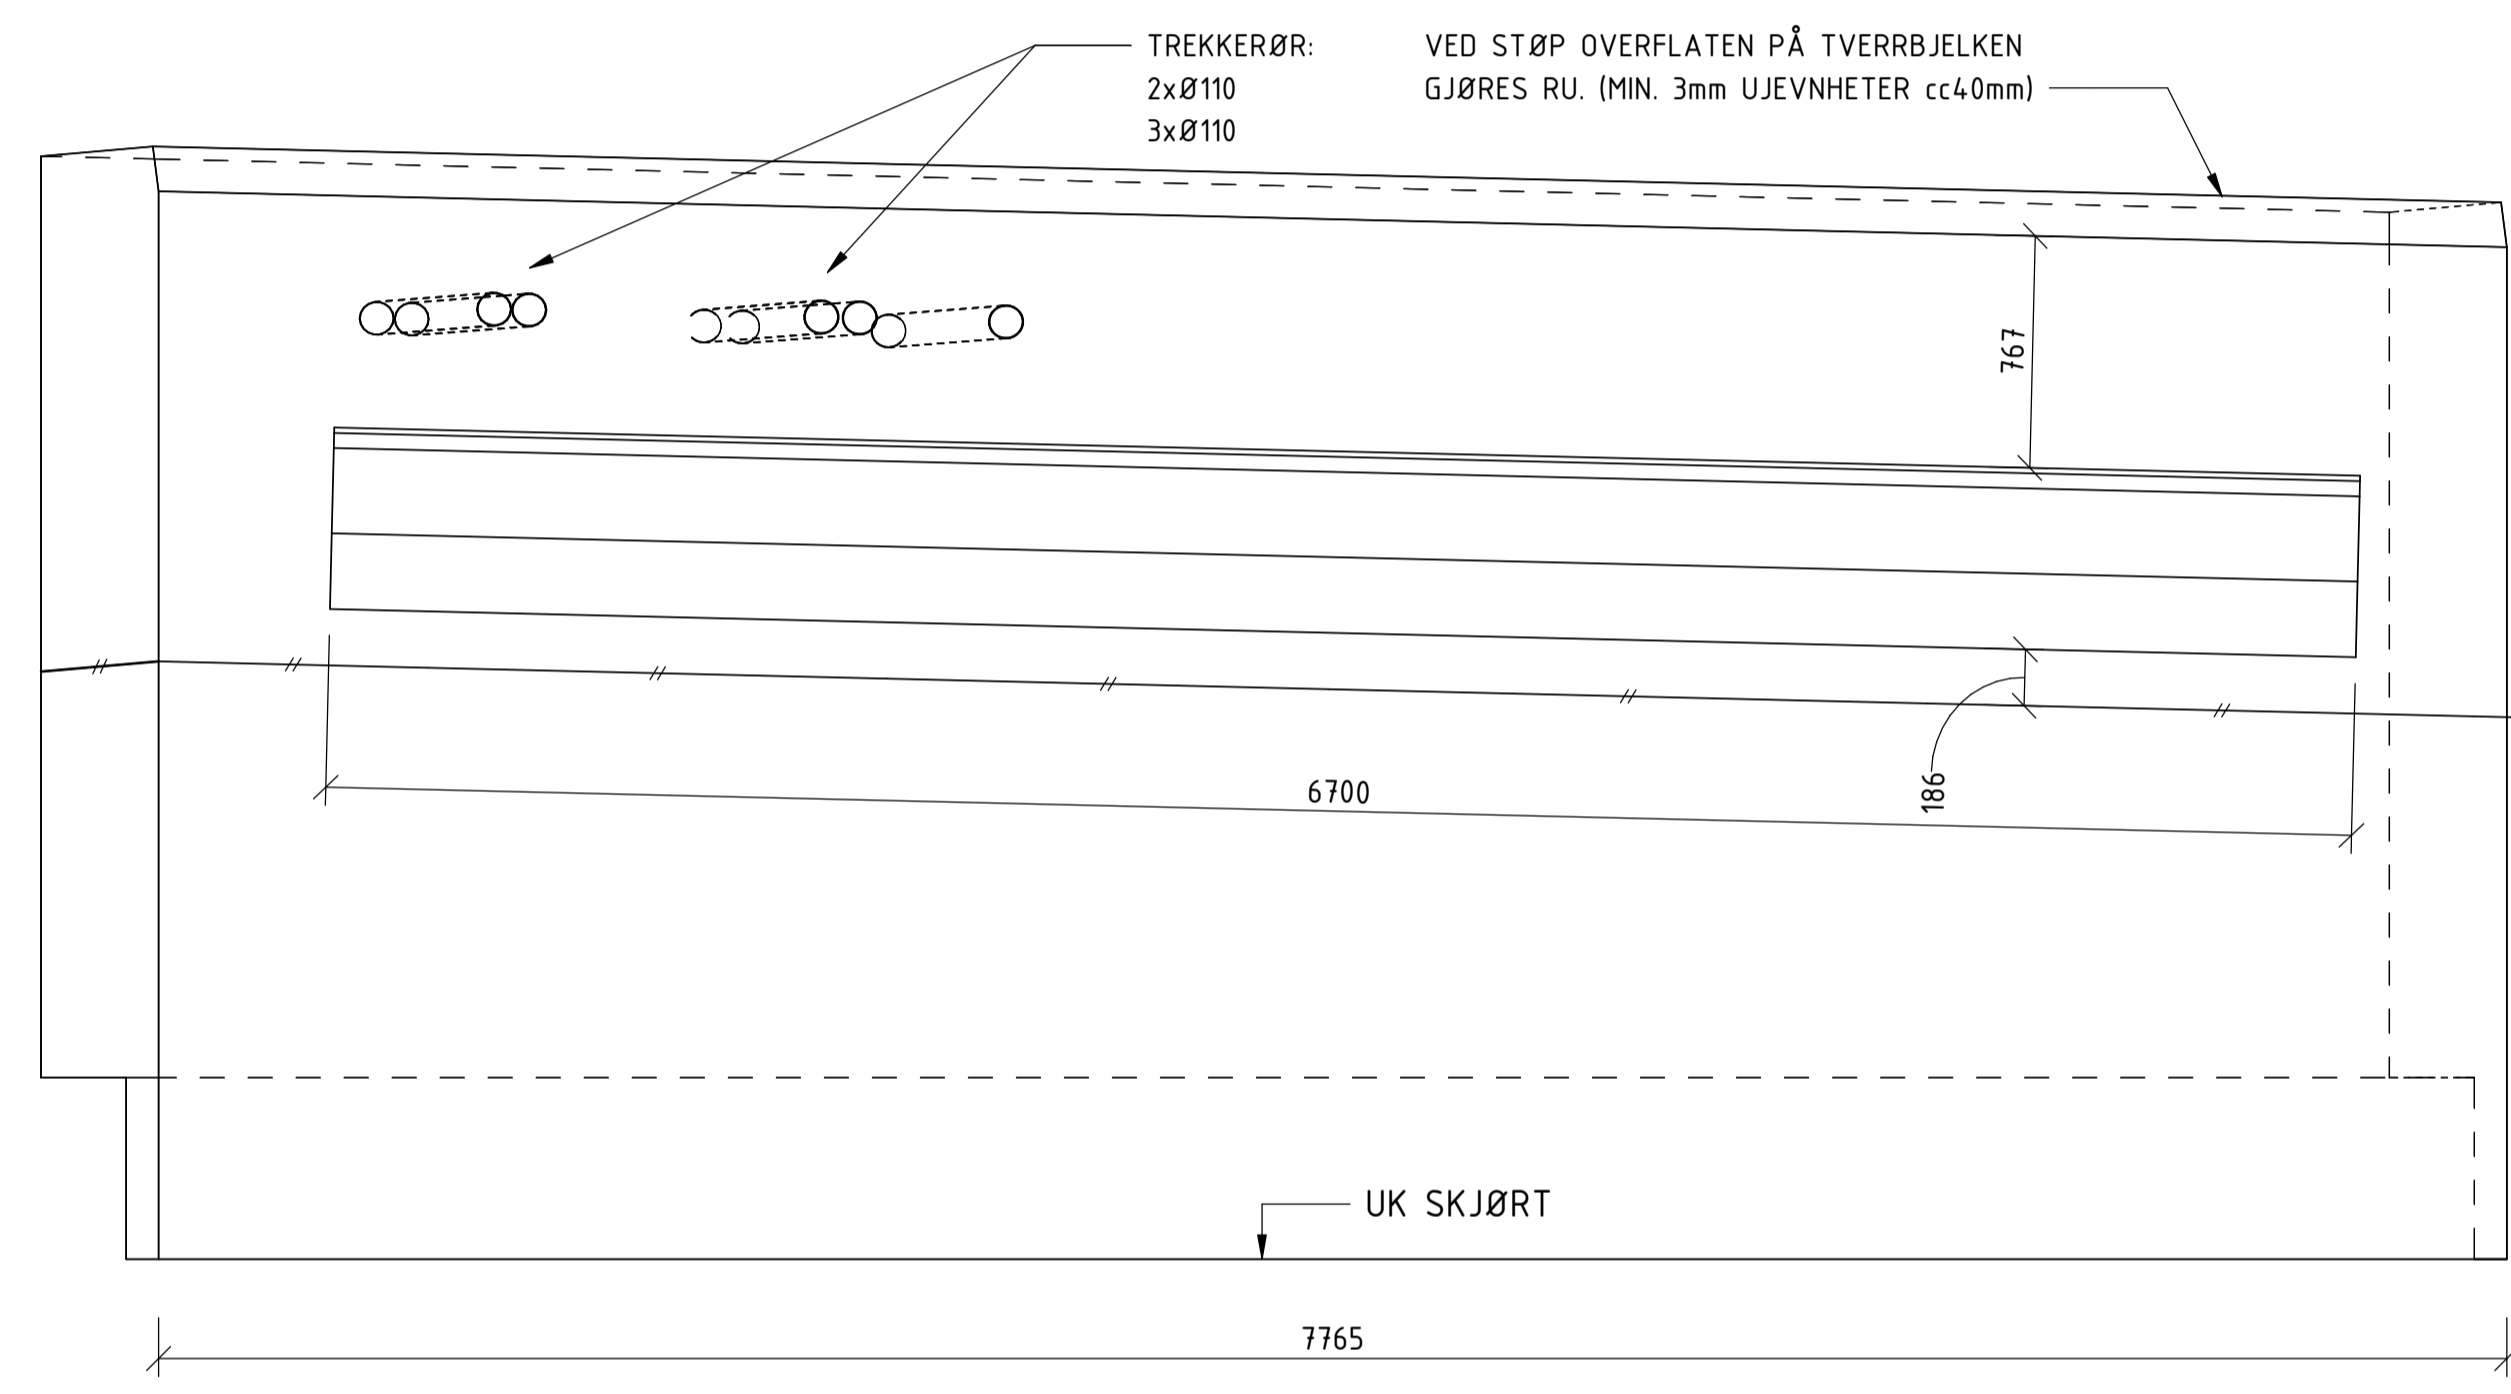

**TB A1 - SNITT A-A**  
1 : 25

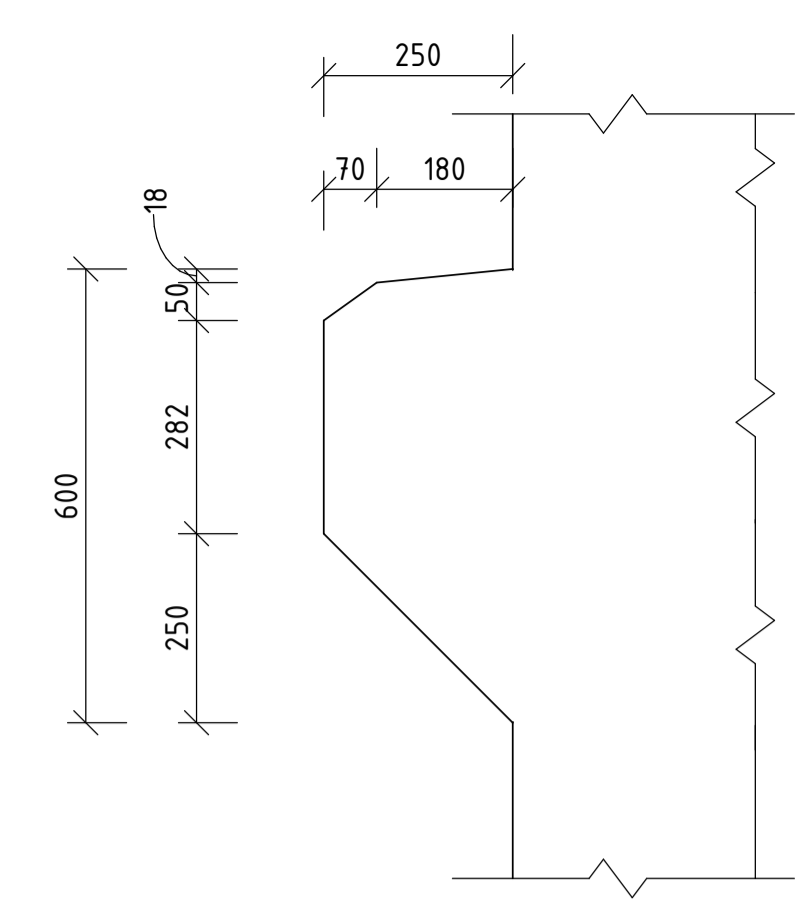

**TB A1 - SNITT B-B**  
1 : 25

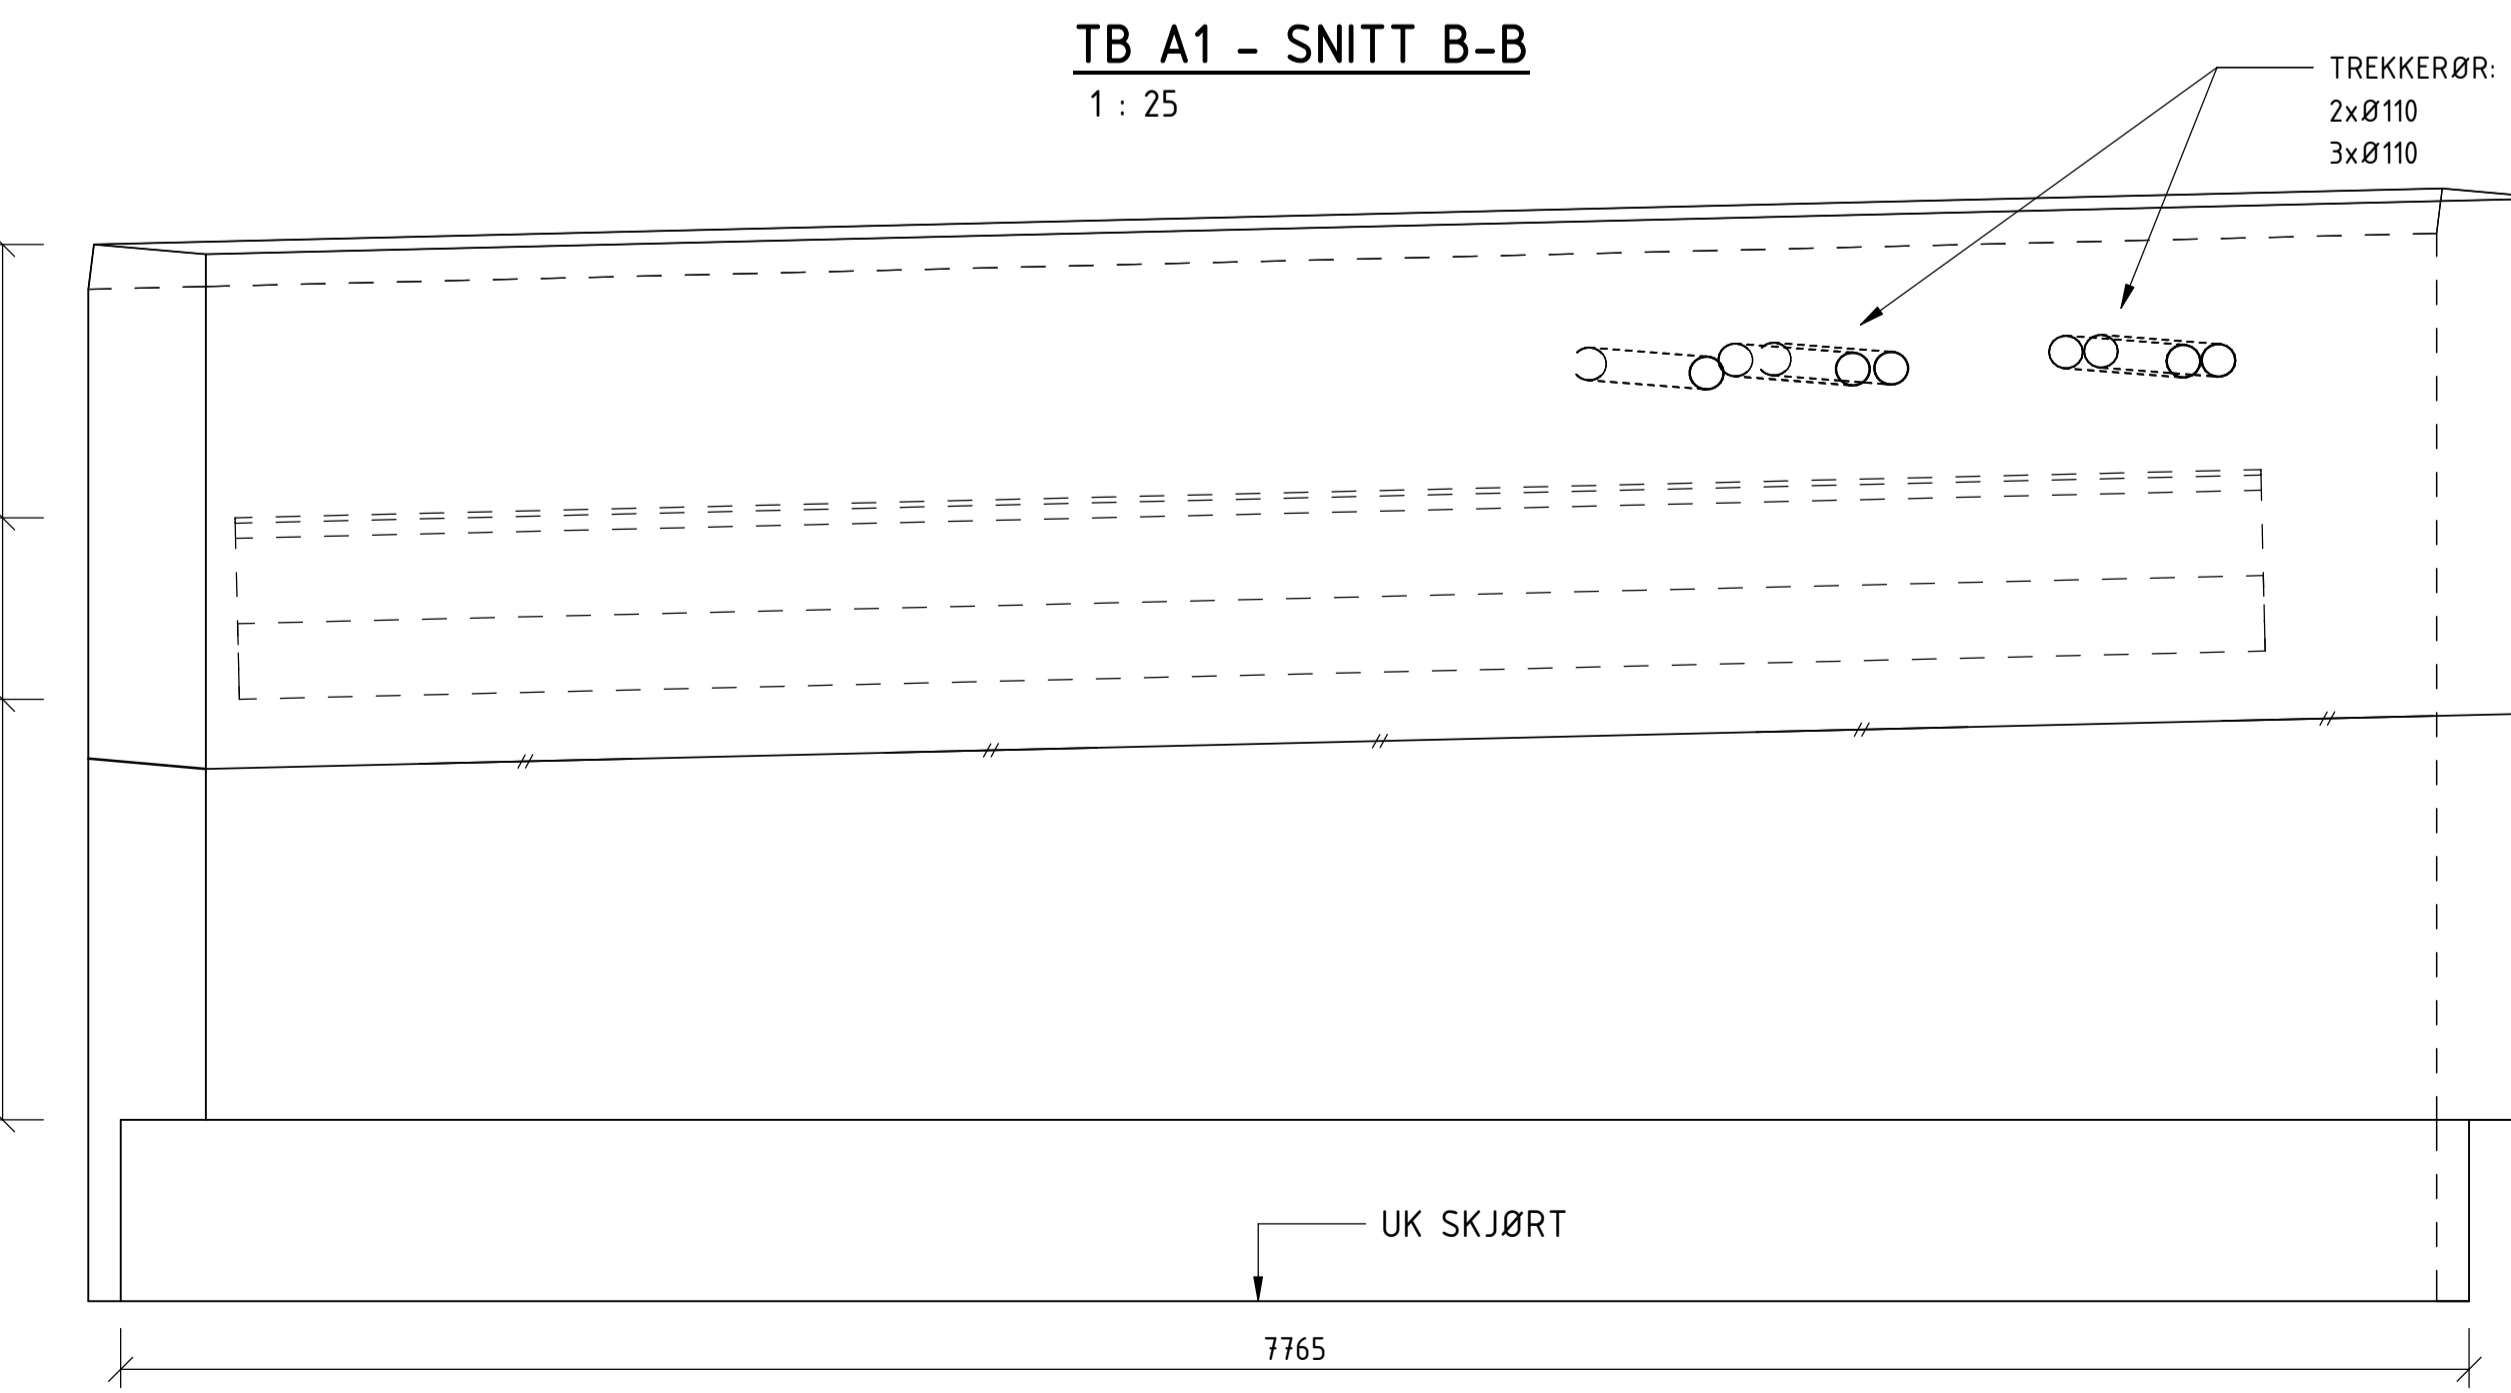

**TB A1 - SNITT C-C**  
1 : 25

**ANMERKNINGER**

Utføres i samsvar med Prosesskode 2, HB R762 (2018).  
 Kontrollklasse: PKK3/UKK3, ref. NS-EN 1990. Utførelsesklasse: 3, ref. NS-EN 13670.

**BETONGKONSTRUKSJON:**

- Plassstøpt betong: B45 SV-Standard
- Prefabrikeret betong: B55 SV-Standard
- Betongavretting på løsmasser: B30
- Utlejvende understøp: B45 SV-Standard
- Understøp bjelker: Understøpsmørtel B45
- Understøp av lager: Høyverdig ekspanderende mørtel, Rescon Nonset 120 et. tilsv. MF40
- Bestandighetsklasse: B
- Nøyaktighetsklasse: B
- Alle utstående hjørner avfases med 20 mm trekantlist.
- Forskaling av synlige flater: Kantdrager: Langsgående bordforskaling. Øvrige flater: Stående bordforskaling.
- Valgfri forskalingsoverflate på ikke synlige flater.

**ARMERING:**

- Armering, generell: B500NC ref. NS-EN 3576-3
- Armering, rustfri: B500NCR ref. NS-EN 3576-5
- Oppstikkende jern sikres med beskyttelseskopp

09	Til kontroll	Revisjon		NOA429	NOMABJ	NOMABJ	NOMABJ	30-09-2024
Revisjon		Revisjonen gjelder		Ufarb	Kontr	Godkjent	Rev. dato	
			Tegningsdato		30.09.2024			
			Bestiller		Anders Skjåk			
			Produsert for		Innlandet fylkeskommune			
			Produsert av		SWECO			
			PM		-			
			Vegenlegg-ID					
			Arkivreferanse					
			Bruttus		34-0123			
			Målestokk A1/A3		Som vist(A1)			
<b>Til kontroll</b>			Koordinatsystem		EUREF 89 NTH 10/NN200			
Ufarbeidet av	Kontrollert av	Godkjent av	Konsulentarkiv	Tegningsnummer / revisjonsbokstav		K12		00
NOA429	NOMABJ	NOMABJ	10242788					