


ARMERING - SNITT 1
1 : 10
(TEGN. K43)

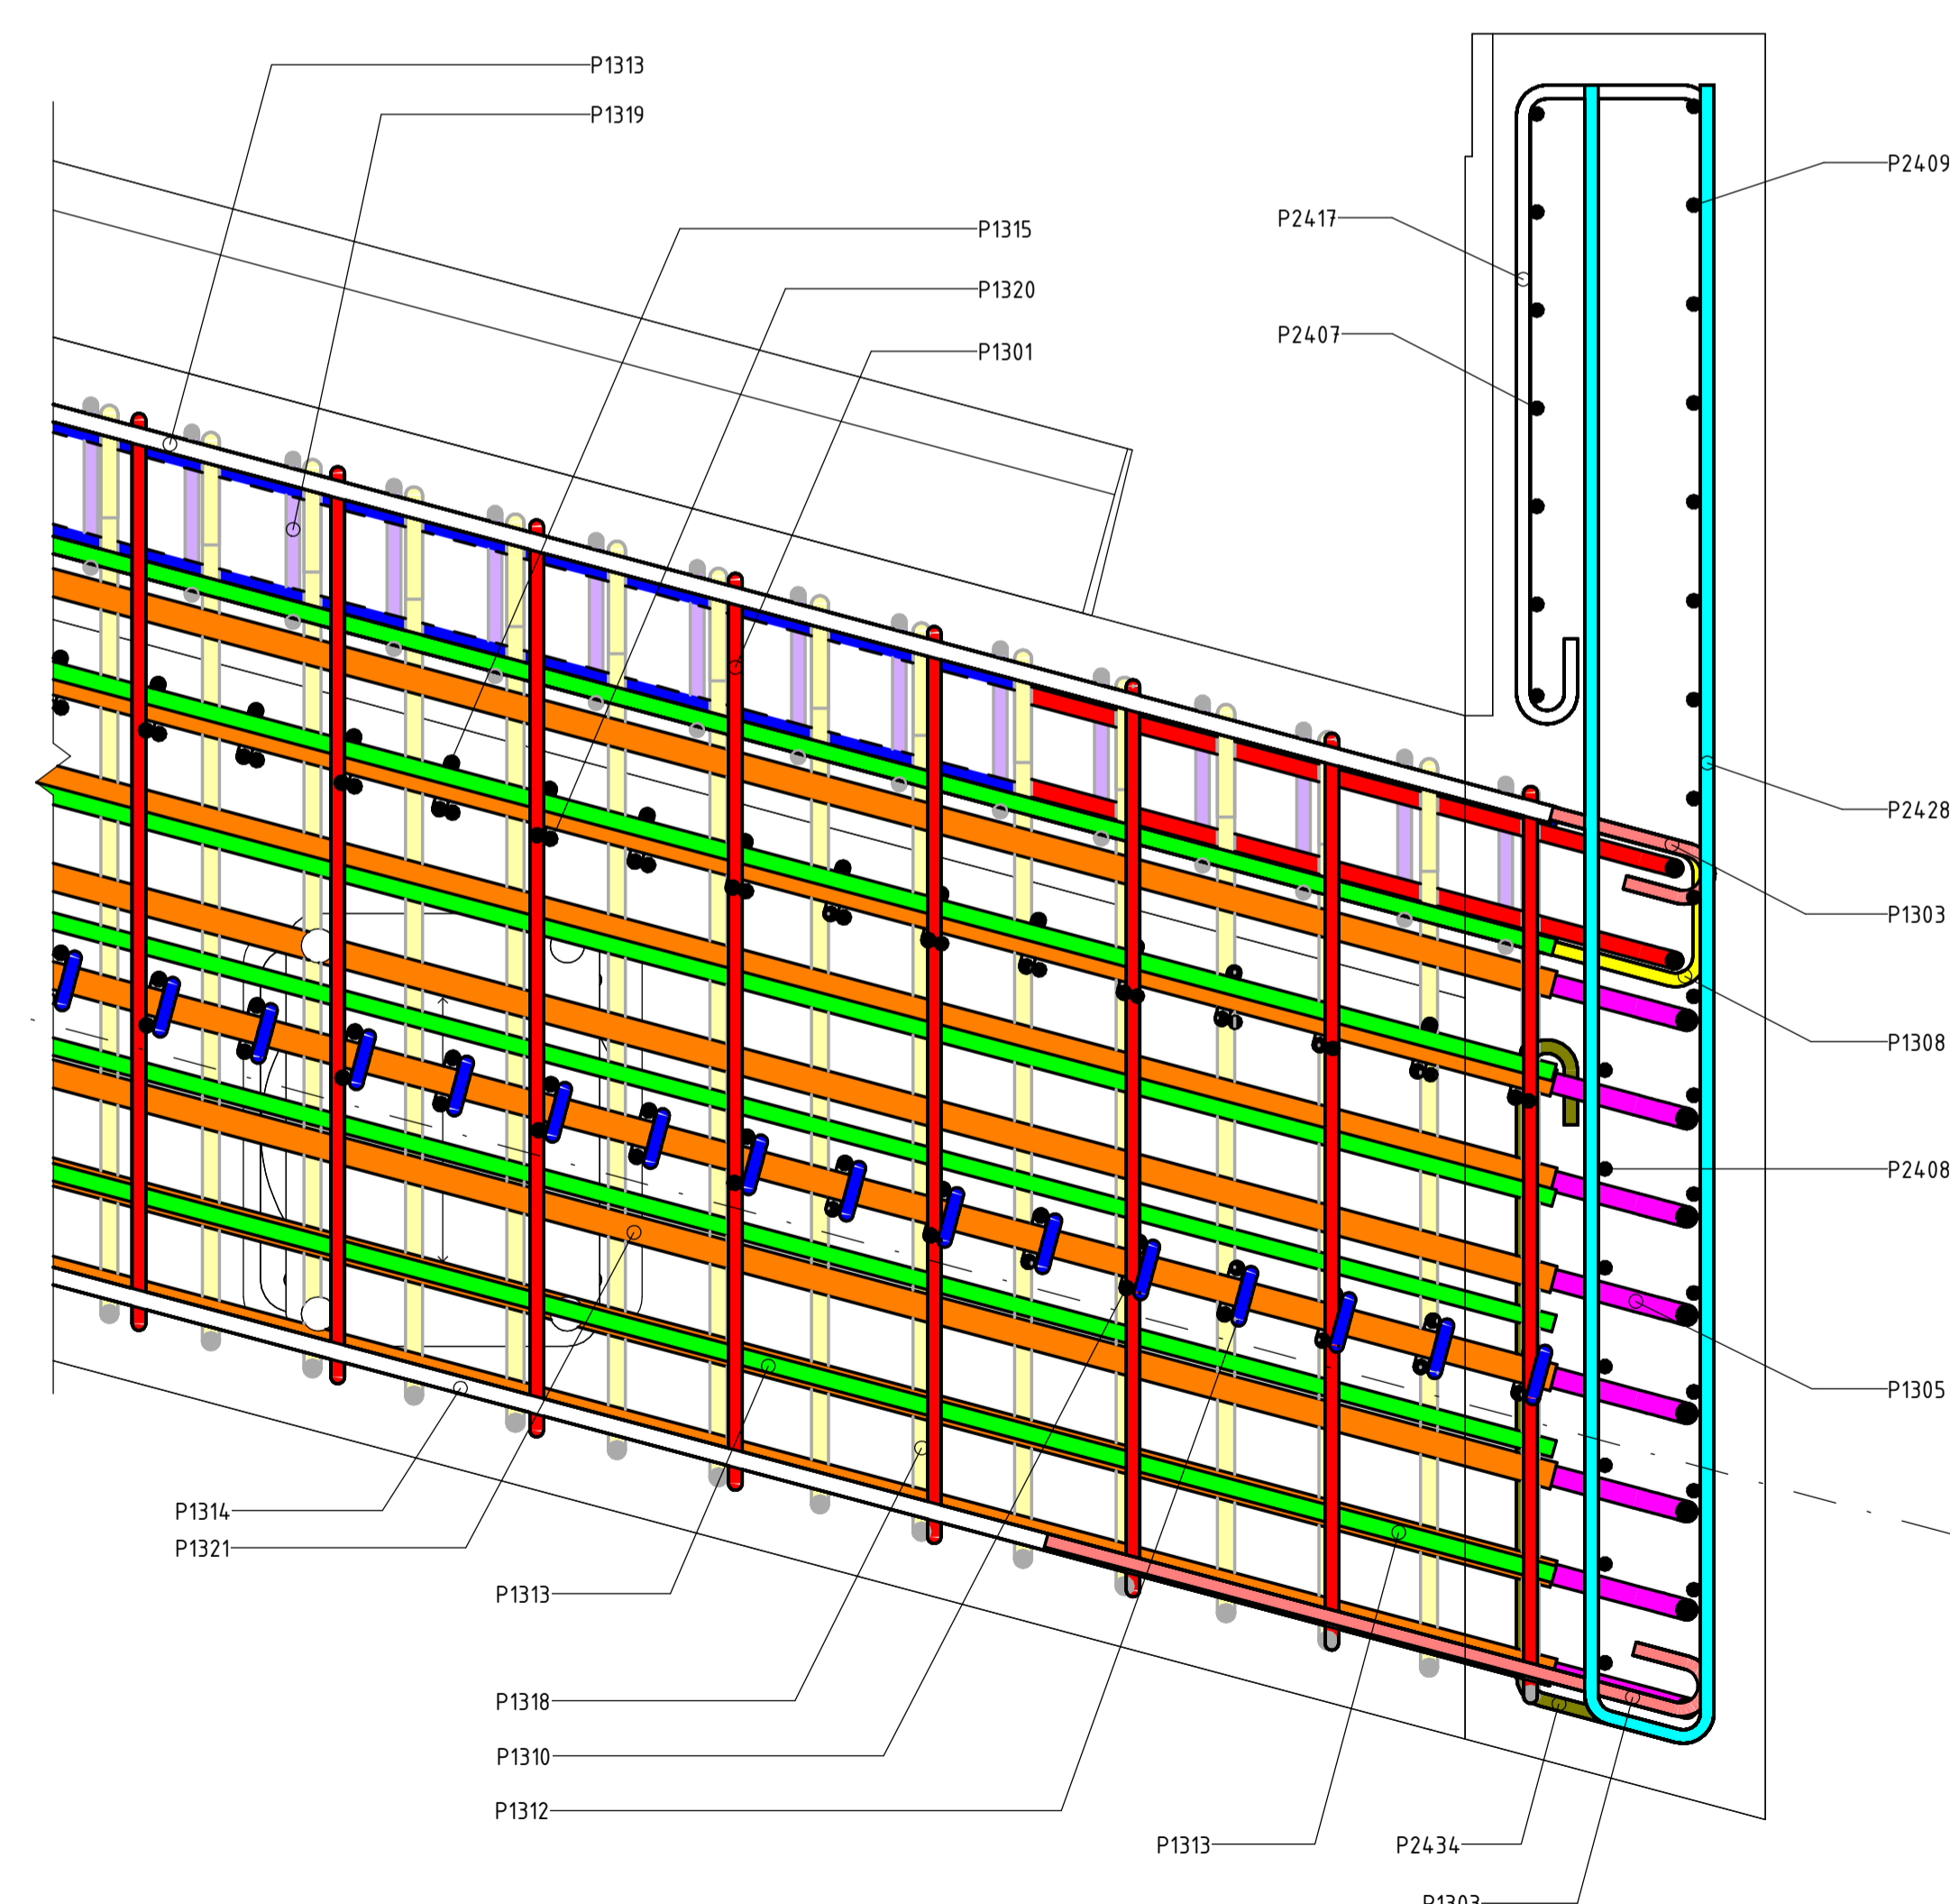

DETALJSNITT 3 - TVERRBJELKE/ VINGE PLAN
1 : 10
(TEGN. K43)

ANMERKNINGER

Utføres i samsvar med Prosesskode 2, HBR762 (2018).
Kontrollklasse: PKK3/UKK3, ref. NS-EN 1990. Utførelsesklasse: 3. ref. NS-EN 13670.

- BETONGKONSTRUKSJON:**
- Plaststøpt betong: B45 SV-Standard
 - Prefabrikkert betong: B55 SV-Standard
 - Betongavretting på løsmasser: B30
 - Understøp bjelker: Understøpsmørtel B45
 - Understøp av lager: Høyverdig ekspanderende mørtel, Rescon Nonset 120 el.til. MF40
 - Bestandighetsklasse: B
 - Nøyaktighetsklasse: B
 - Alle utstående hjørner avfases med 20 mm trekantlist.

- ARMERING:**
- Armering, generell: B500NC ref. NS-EN 3576-3
 - Armering, rustfri: B500NCR ref. NS-EN 3576-5
 - Oppstikkende jern sikres med beskyttelseskopp
 - Dersom annet ikke er angitt benyttes overdekning 75 mm
 - Hvis ikke er beskrevet legg jern i bøy

ARMERING:	KONSTRUKTIV ARMERING		
	NOMINELL OVERDEKNING TIL (mm):		
	OK	UK	Sidek.
GENERELL	75	75	75
VEGG OG VINGER	75	75	75
DEKKE	75	65	75
TVERRBJELKE	75	75	75

TOLERANSER:		
- KONSTRUKTIV ARMERING	± 15mm	
- MONTERINGSJERN	± 5mm	

ARMERINGSSYMBOLER:	
	ARMERING OVERKANT/VEGG NÆR SIDE
	ARMERING UNDERKANT/VEGG FJERN SIDE
	STANG SETT I SNITT
	STANG BØYD I RETT VINKEL FRA LESEREN
	STANG BØYD I RETT VINKEL MOT LESEREN

JERN:	OMFAR UK VERT/HOR:	OMFAR OK HOR:
Ø32	1300mm	1900mm
Ø25	900mm	1300mm
Ø20	700mm	1000mm
Ø16	600mm	800mm
Ø12	500mm	600mm

HMS: - ALLE OPPSTIKKENDE JERN SIKRES MED KOPPER

09	Til kontroll	NOA429	NOENVA	NOMABJ	30.10.2024
Revisjon	Revisjonen gjelder	Utarb.	Kontr.	Godkjent	Rev. dato
		Tegningsdato 30.10.2024			
Fv2528		Bestiller Anders Skjåk			
34-0123 ARLIEN BRU		Produsert for Innlandet fylkeskommune			
Armering, Tverrbjelke, detaljer - Akse 1		Produsert av SWECO			
Ett-spenns bjelkebru		PMI			
TIL TEKNISK GODKJENNING		Vegenlegg-ID			
Utarbeidet av NOA426		Arkivreferanse			
Kontrollert av NOMABJ		Bruttus 34-0123			
Godkjent av NOMABJ		Målestokk A1/A3 Som vist(A1)			
10242788		Koordnatsystem EUREF 89 NTH 10/NN200			
10242788		Tegningsnummer / revisjonsbokstav K44			
		00			