

ANMERKNINGER

Utføres i samsvar med Prosesskode 2, HBR762 (2018).
 Kontrollklasse: PKK3/UKK3, ref. NS-EN 1990. Utførelsesklasse: 3. ref. NS-EN 13670.

BETONGKONSTRUKSJON:

- Plasstøpt betong: B45 SV-Standard
- Prefabriert betong: B55 SV-Standard
- Betongavretting på løsmasser: B30
- Understøp bjelker: Understøpsmørtel B45
- Understøp av lager: Høyverdig ekspanderende mørtel, Rescon Nonset 120 el.til. MF40
- Bestandighetsklasse: B
- Nøyaktighetsklasse: B
- Alle utstående hjørner avfases med 20 mm trekantlist.

ARMERING:

- Armering, generell: B500NC ref. NS-EN 3576-3
- Armering, rustfri: B500NCR ref. NS-EN 3576-5
- Oppstikkende jern sikres med beskyttelseskopp
- Dersom annet ikke er angitt benyttes overdekning 75 mm
- Hvis ikke er beskrevet legg jern i bøy

ARMERING:	KONSTRUKTIV ARMERING		
	NOMINELL OVERDEKNING TIL (mm):		
	OK	UK	Sidek.
GENERELL	75	75	75
VEGG OG VINGER	75	75	75
DEKKE	75	65	75
TVERRBJELKE	75	75	75


TOLERANSER:		
- KONSTRUKTIV ARMERING	± 15mm	
- MONTERINGSJERN	± 5mm	

ARMERINGSSYMBOLER:


- ARMERING OVERKANT/VEGG NÆR SIDE
- - - ARMERING UNDERKANT/VEGG FJERN SIDE
- STANG SETT I SNITT
- × STANG BØYD I RETT VINKEL FRA LESEREN
- STANG BØYD I RETT VINKEL MOT LESEREN

JERN:	OMFAR UK VERT/HOR:	OMFAR OK HOR:
Ø32	1300mm	1900mm
Ø25	900mm	1300mm
Ø20	700mm	1000mm
Ø16	600mm	800mm
Ø12	500mm	600mm


HMS: - ALLE OPPSTIKKENDE JERN SIKRES MED KOPPER

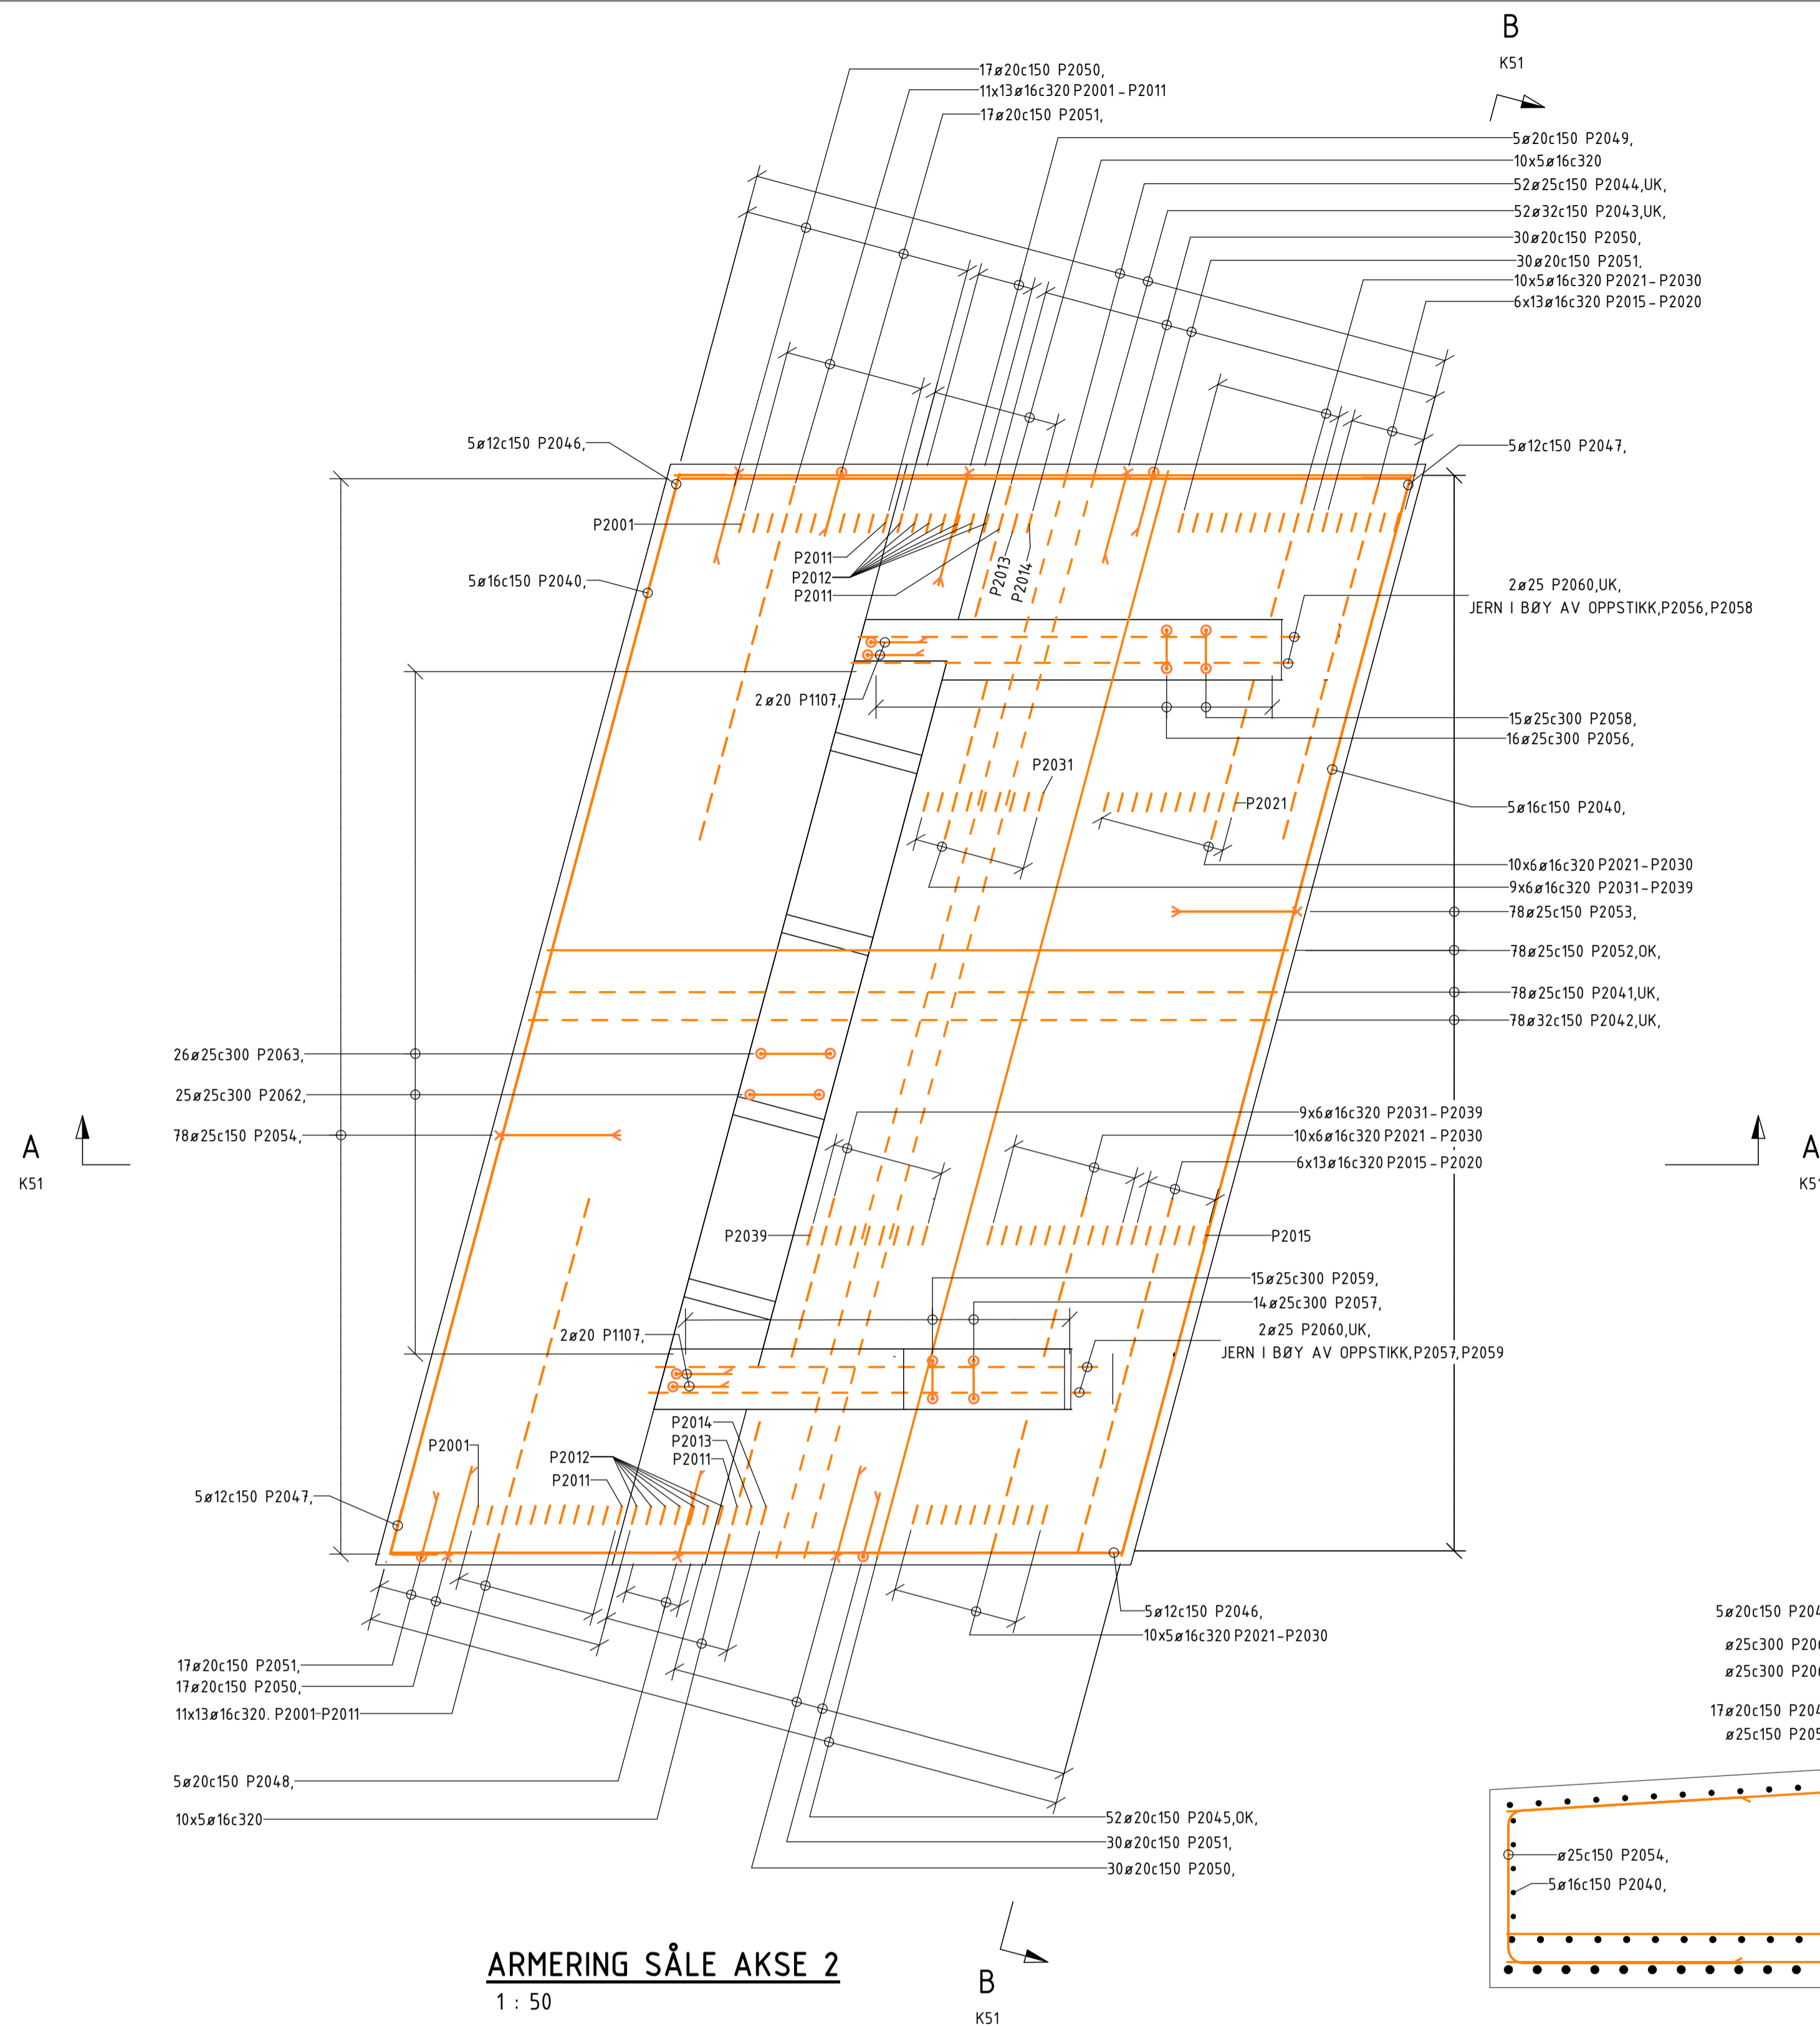

ARMERING SÅLE AKSE 2
1 : 50

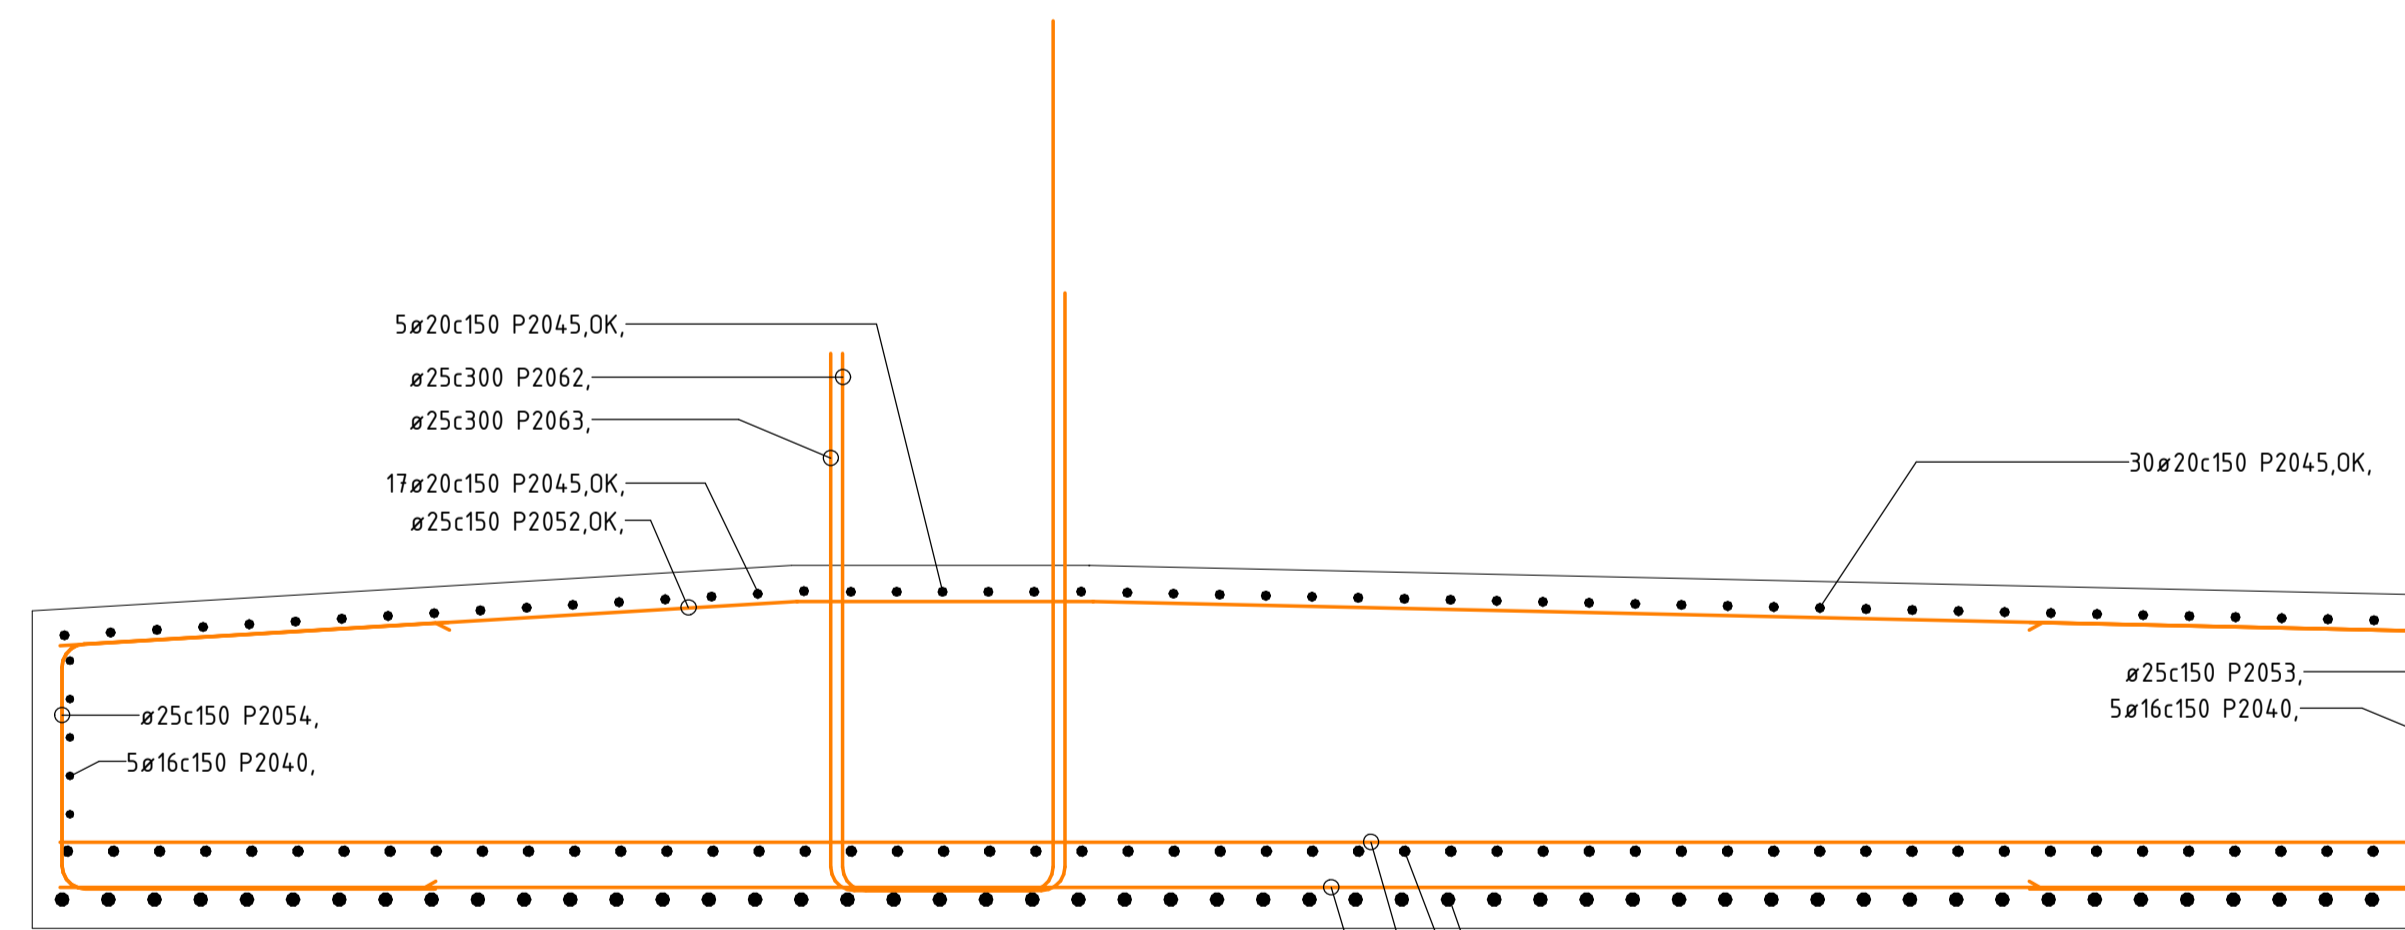

SNITT A-A
1 : 25

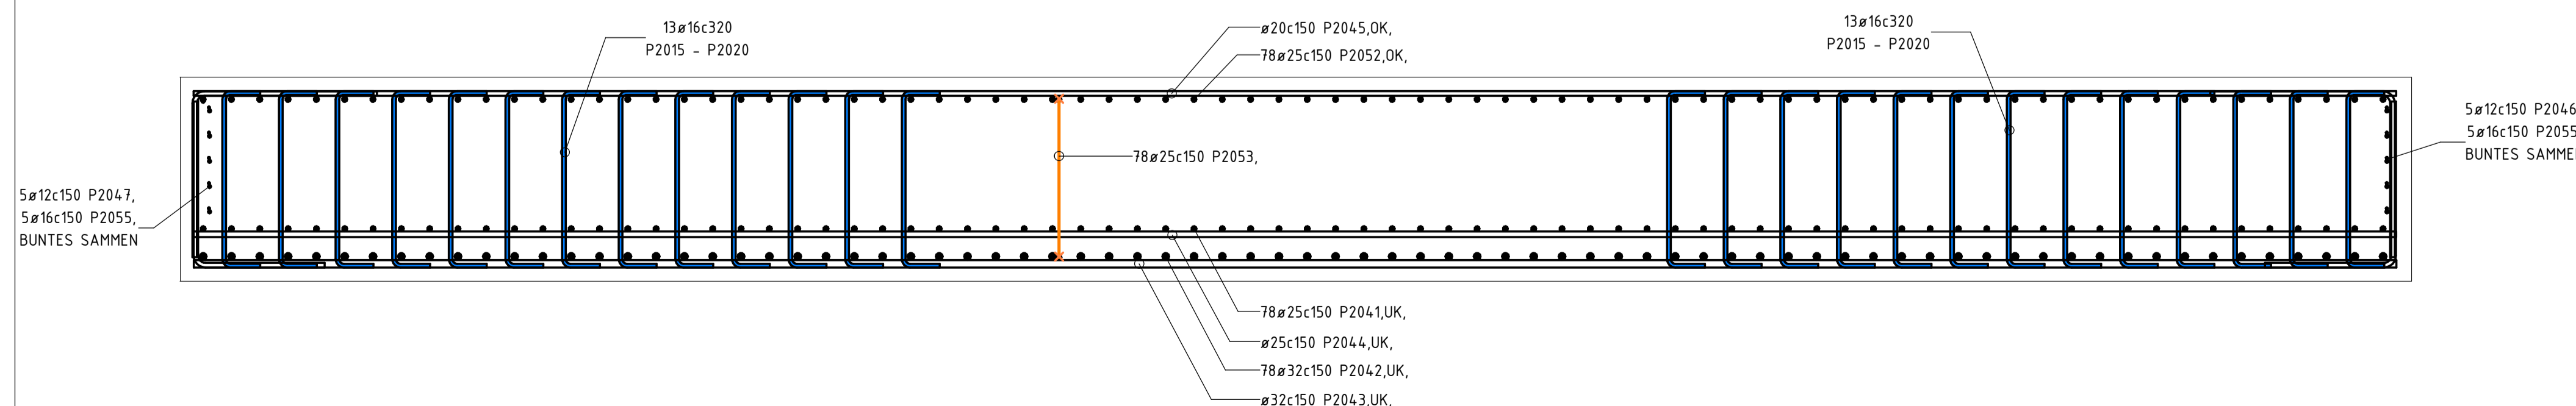

SNITT B-B
1 : 25

09	Til kontroll	Revisjonen gjelder	NOA429	NOENVA	NOMABJ	30.10.2024
Revisjon			Utarb	Kontr	Godkjent	Rev. dato
			Tegningsdato: 30.10.2024 Bestiller: Anders Skjåk Produsert for: Innlandet fylkeskommune Produsert av: SWECO HMS: - Vegnelegg-ID: - Arkivreferanse: - Bruttus: 34-0123 Målestokk: A1/A3 Som vist(A1)			
Fv2528 34-0123 ARLIEN BRU Armering, Såle - Akse 2 Ett-spenns bjelkebru			Koordinatsystem: EUREF 89 NTH 10/NN2000 Utdragsnummer / revisjonsbokstav: K51			
Utarbeidet av: NOA429	Kontrollert av: NOMABJ	Godkjent av: NOMABJ	Konsulentarkiv: 10242788	Tegningsnummer / revisjonsbokstav: K51		