


Oversiktsplan

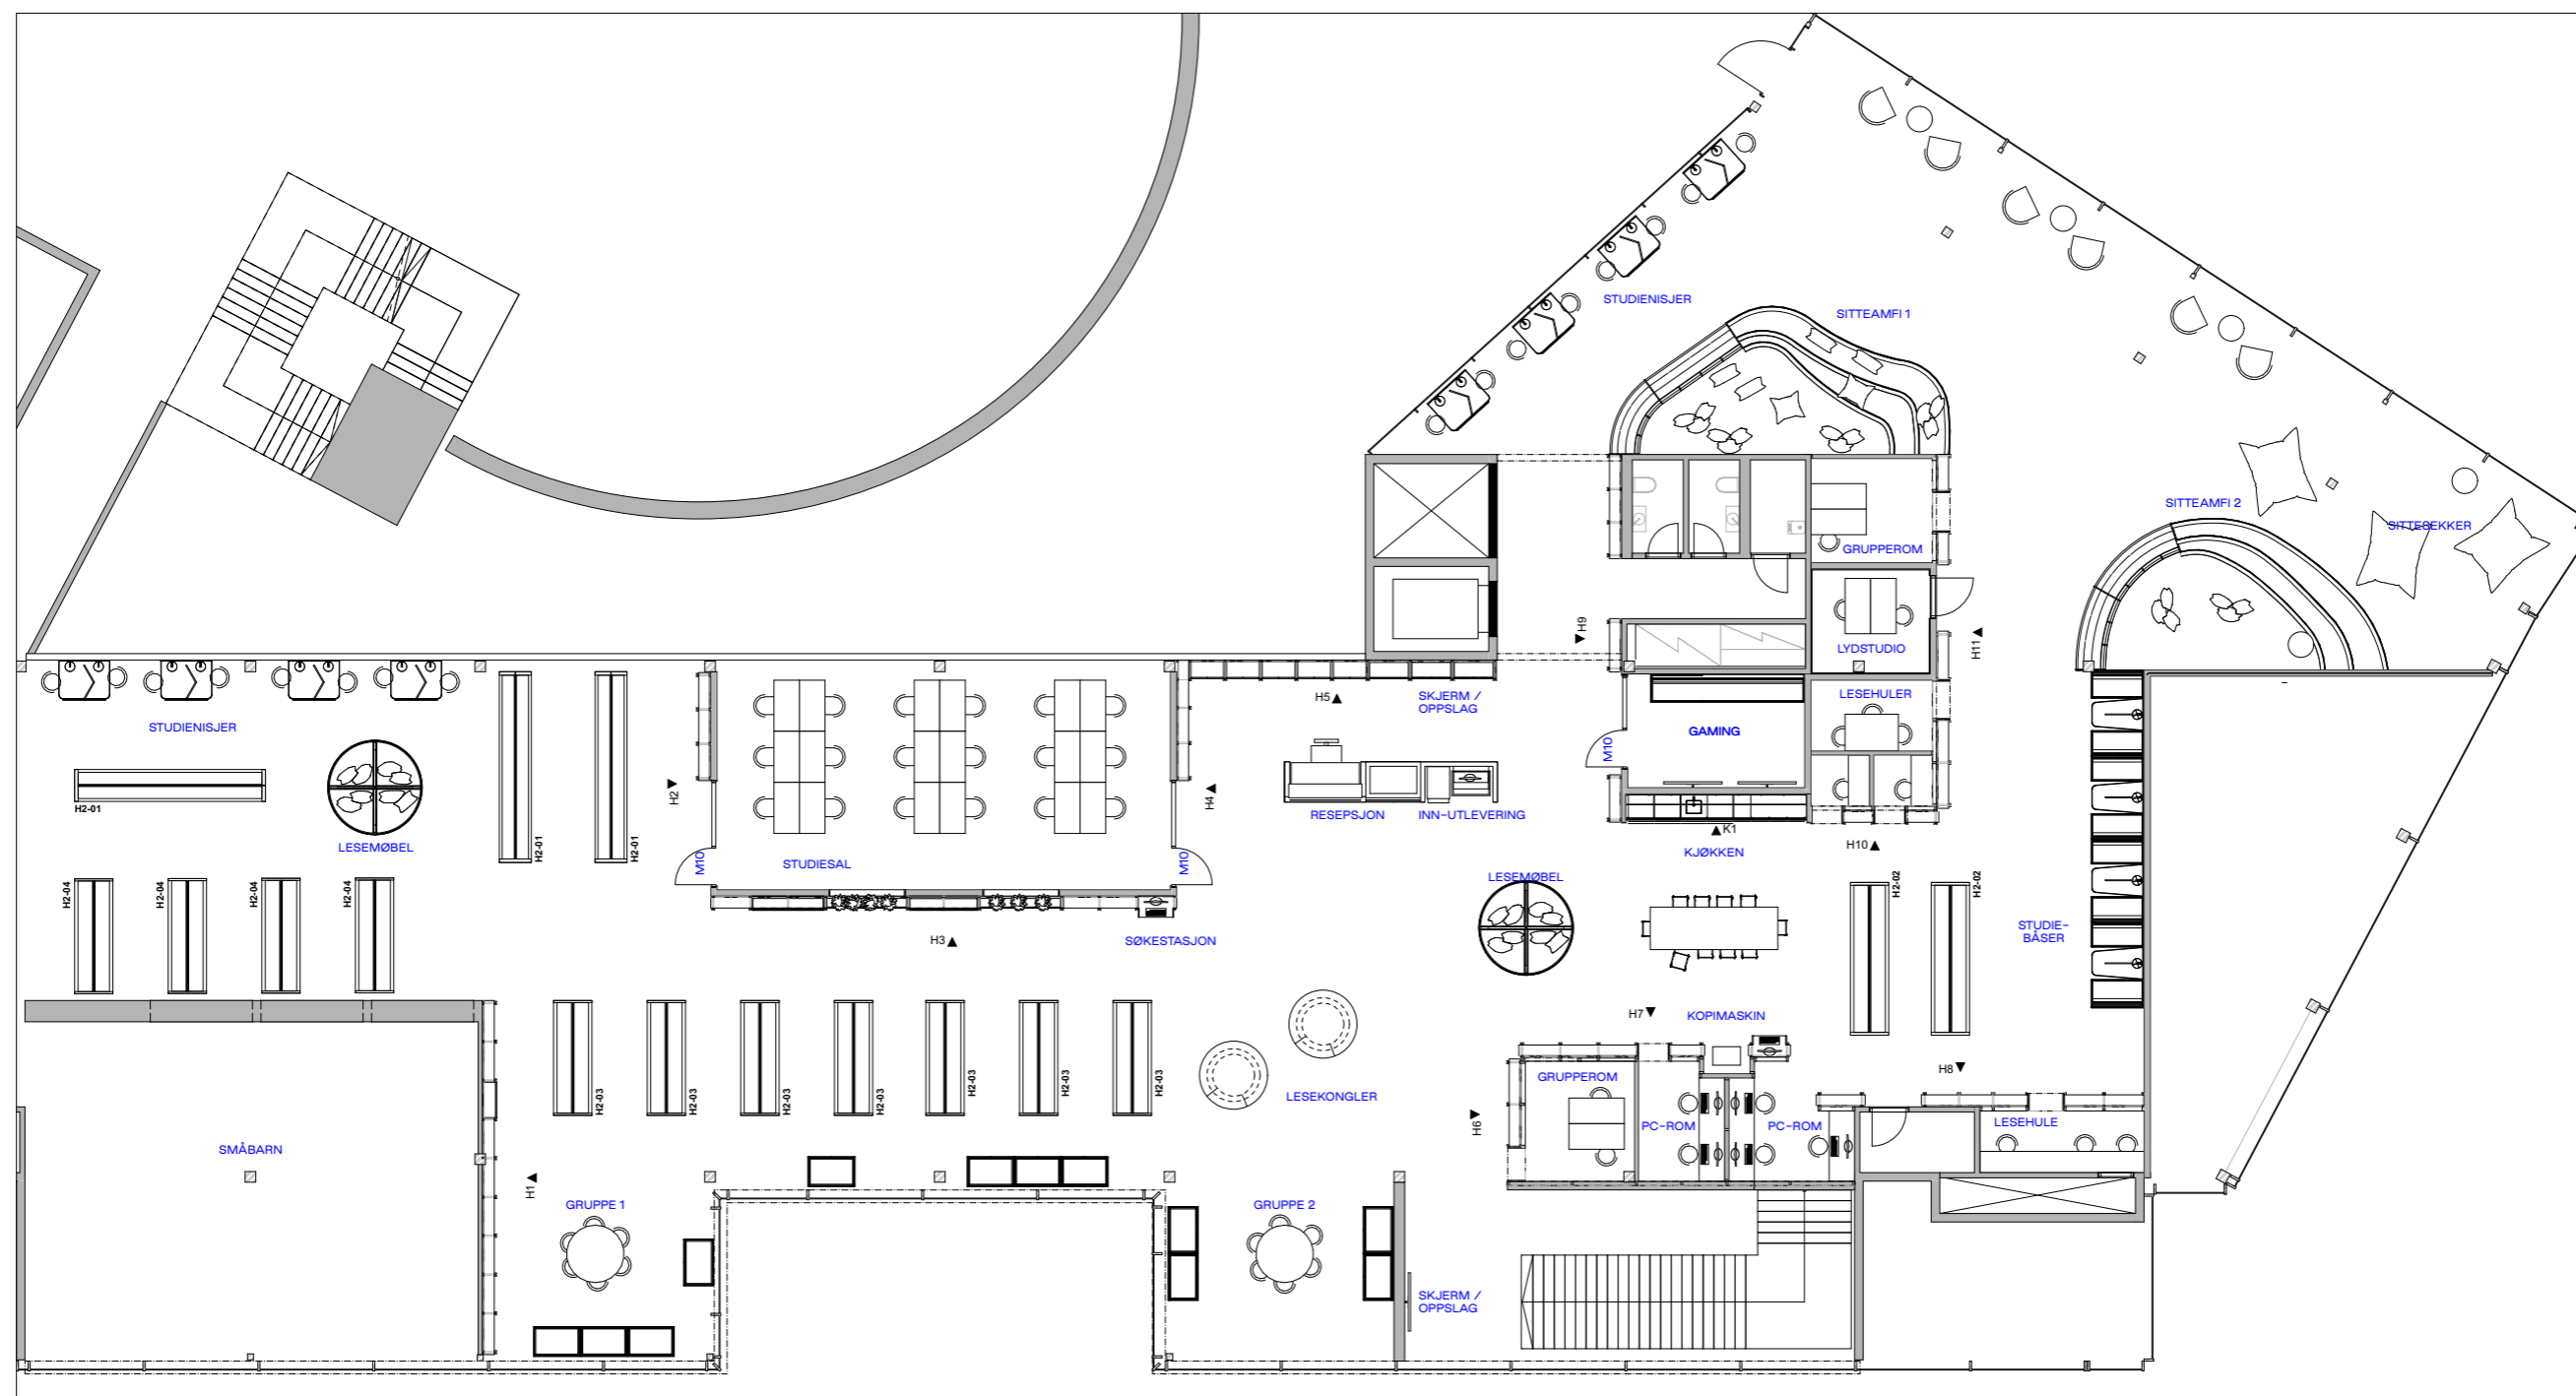

Prosjekt: DB - Ny ungdomsavdeling		Kontroll prosjekt: Sign.: SB Kontroll: AB	
Tiltakshaver: Drammensbiblioteket / Drammen Eiendom Grønland 58 3045 Drammen		Gnr./Bnr./Festenr.: 110/947	
Prosjekterende: Rodeo arkitekter Youngstorget 2A 0161 Oslo			
© Alle rettigheter tilhører utførende for prosjektering, kopiering eller bruk av disse tegningene er forbudt uten skriftlig samtykke		Fase: Anbudsunderlag	
Tegning: Oversiktsplan		Dato: 01.11.2024	
Målestokk: 1:175		A3	
Tegningsnr.: A20-01		Rev.: B	

Rev	Nr	Beskrivelse	Dato	Sign	Kontr
B	13	Kongler flyttet	01.11.2024	SB	AB
A	1	Oppdatert møblering	18.10.2024	SB	AB