


Hylleplan

- Delmål er tatt mellom vertikale stendere, senter-senter
- Hovedmål er tatt ende til ende

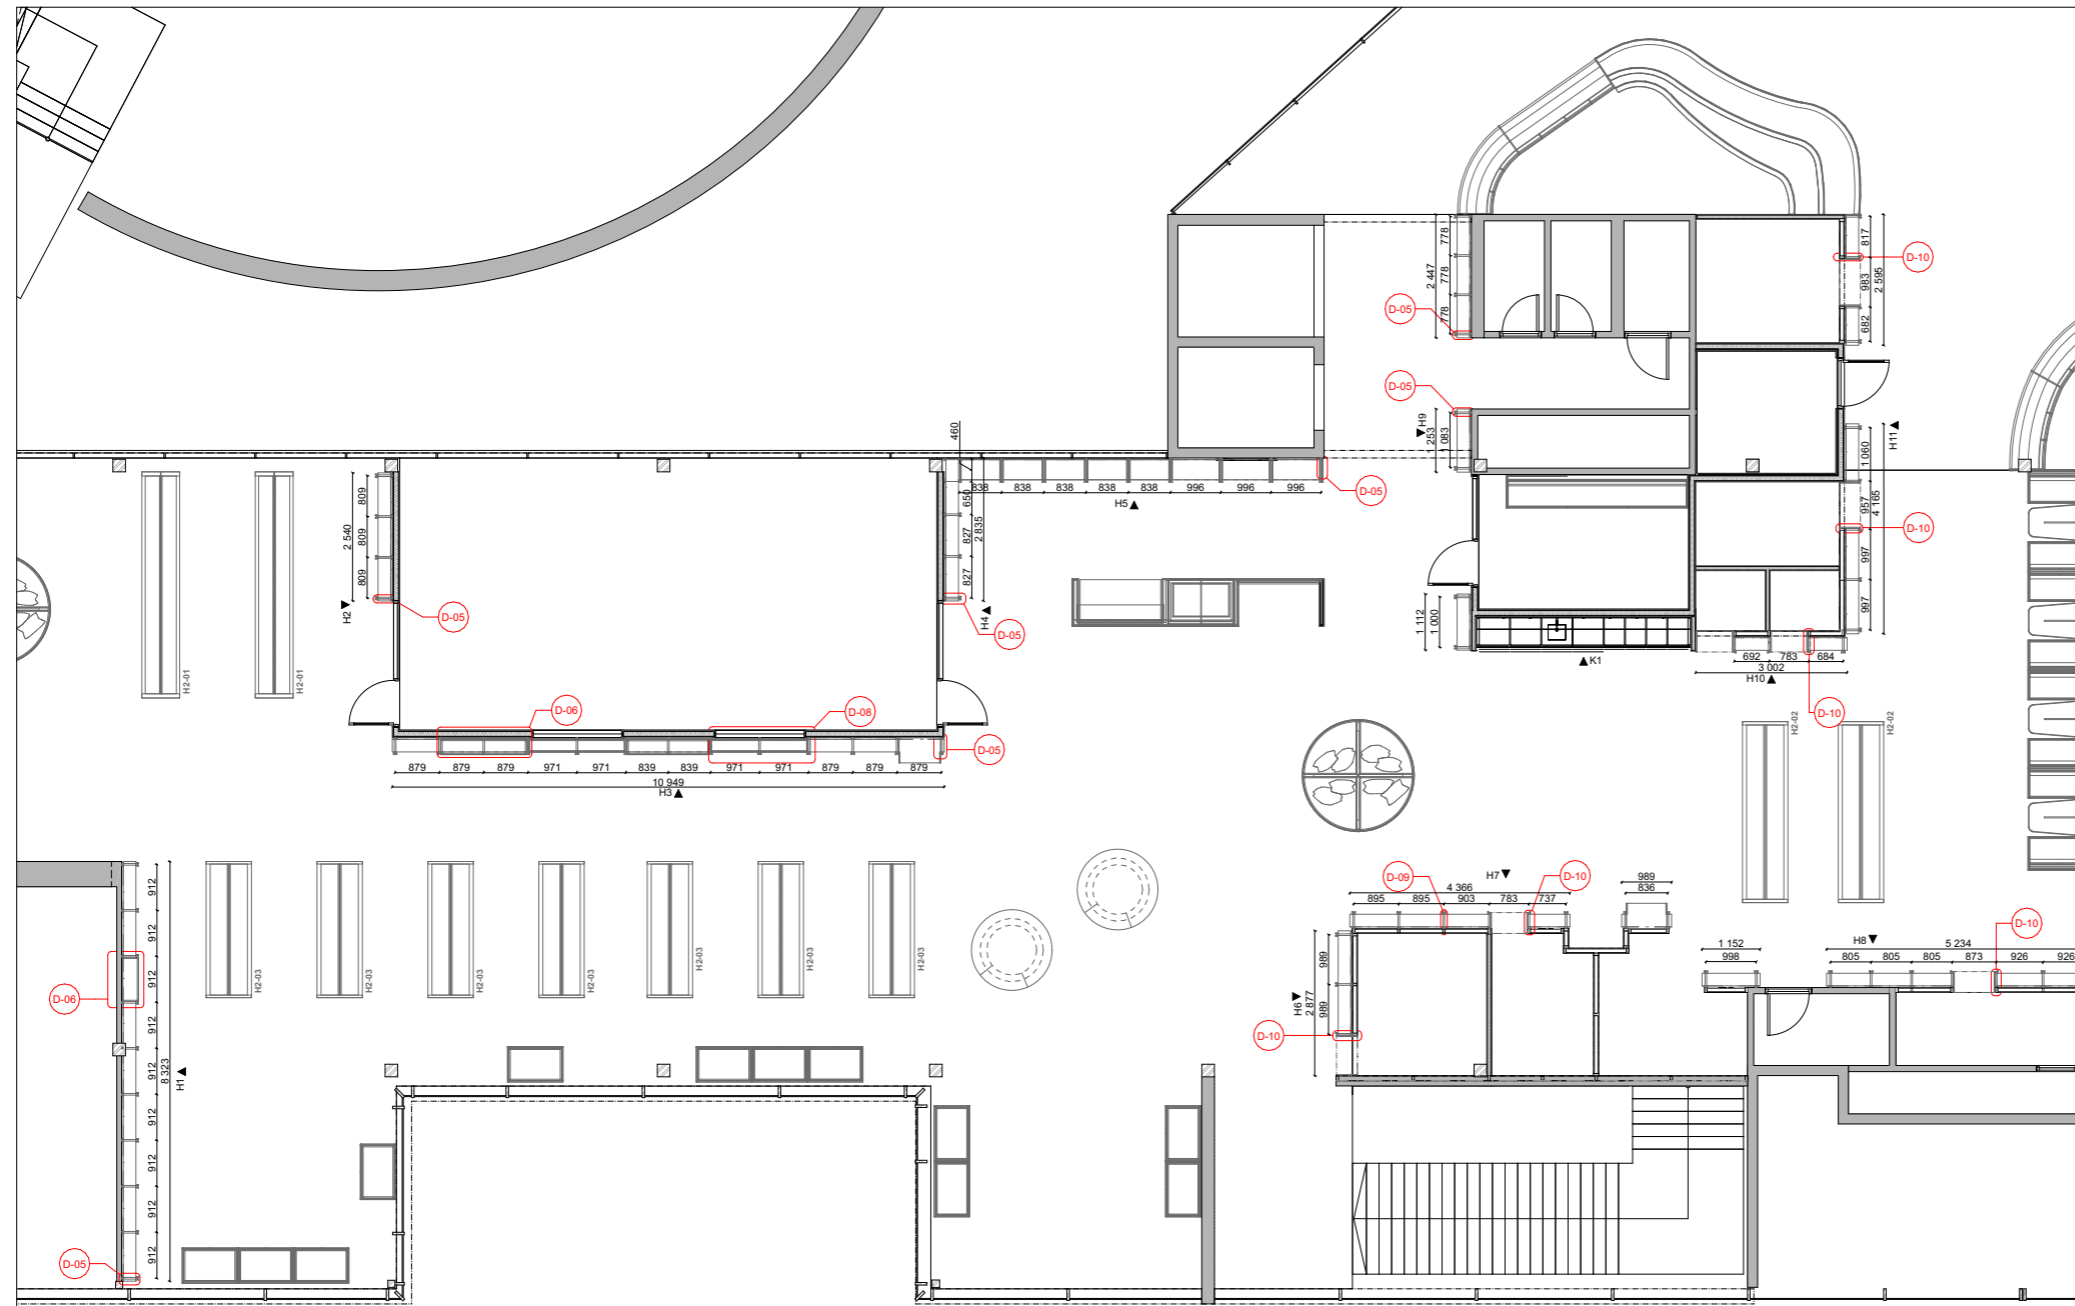

Prosjekt: DB - Ny ungdomsavdeling	Kontroll prosjekt: Sign.: SB Kontroll: MK	
Tiltakshaver: Drammensbiblioteket / Drammen Eiendom Grønland 58 3045 Drammen	Gnr./Bnr./Festenr.: 110/947	
Prosjekterende: Rodeo arkitekter Youngstorget 2A 0161 Oslo		
© Alle rettigheter tilhører utførende for prosjektering, kopiering eller bruk av disse tegningene er forbudt uten skriftlig samtykke	Fase: Anbudssunderlag	
Tegning: Hylleplan	Dato: 01.11.2024	Målestokk: 1:150 A3
	Tegningsnr.: A27-01	Rev.: