

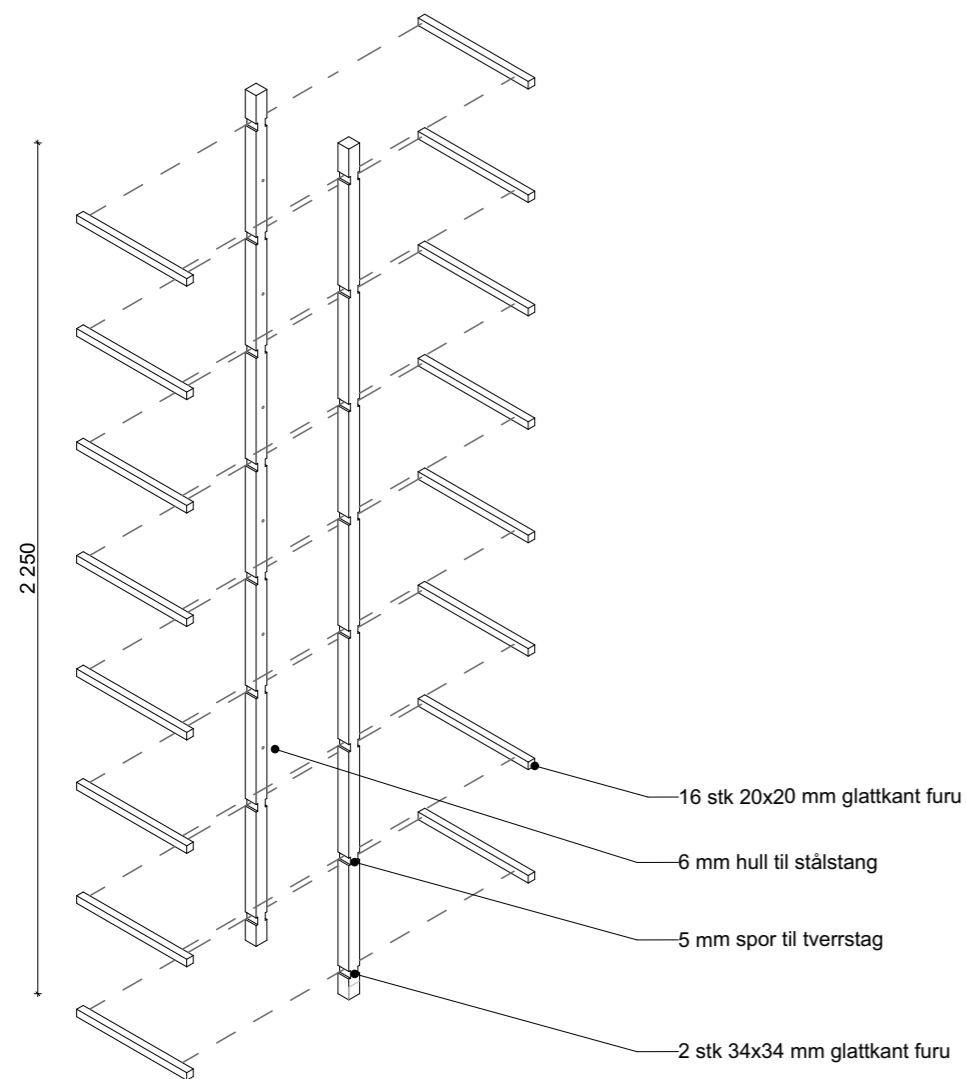


Prinsipp bokhyller

Vertikale rammer

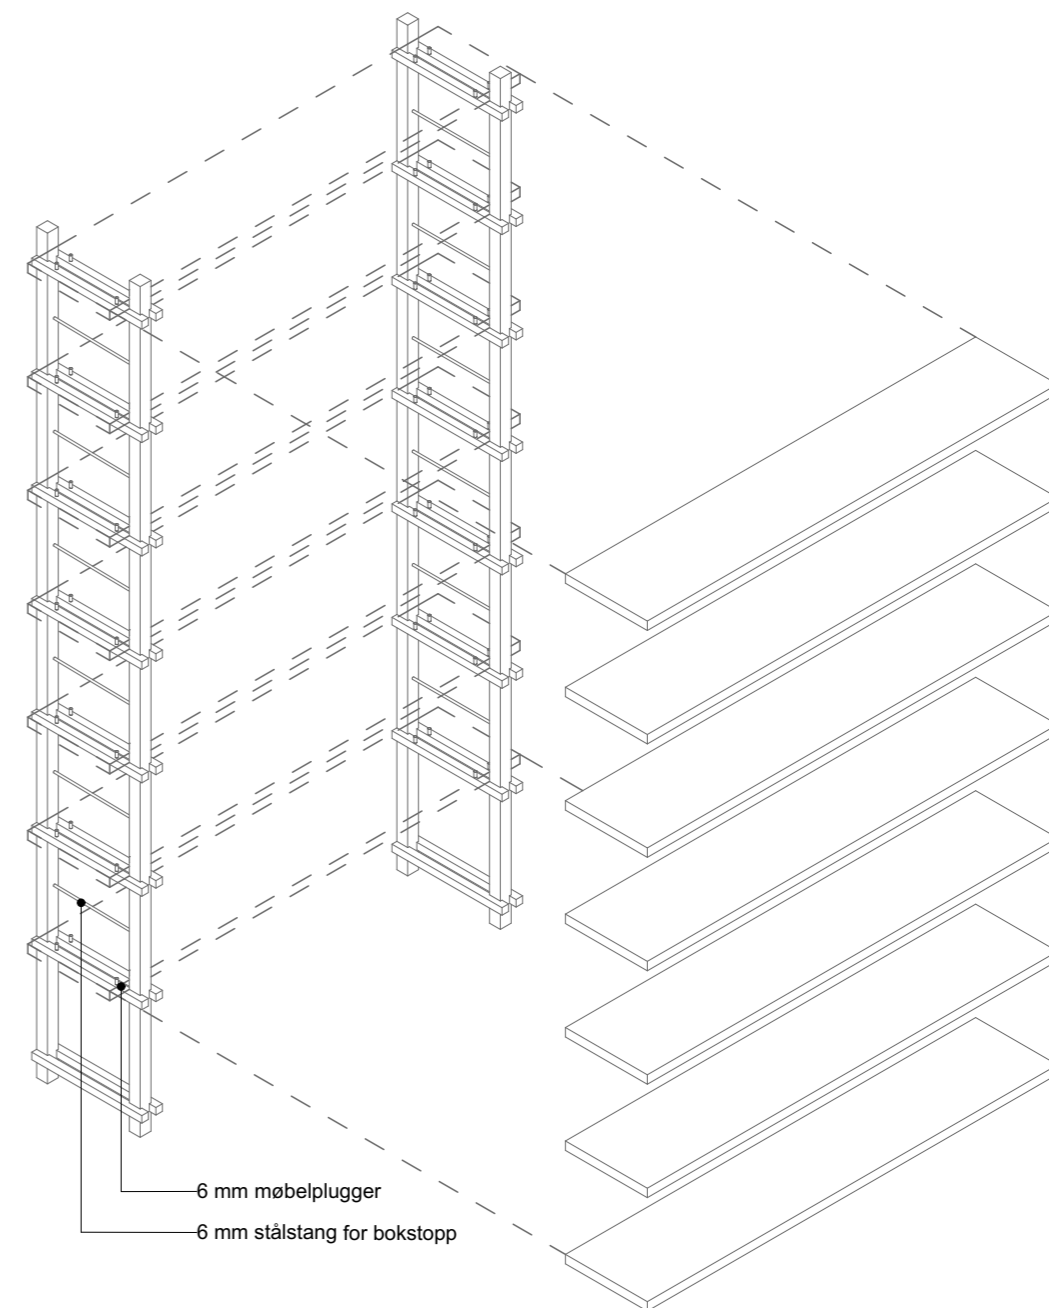

Totalt 80 vertikale rammer*

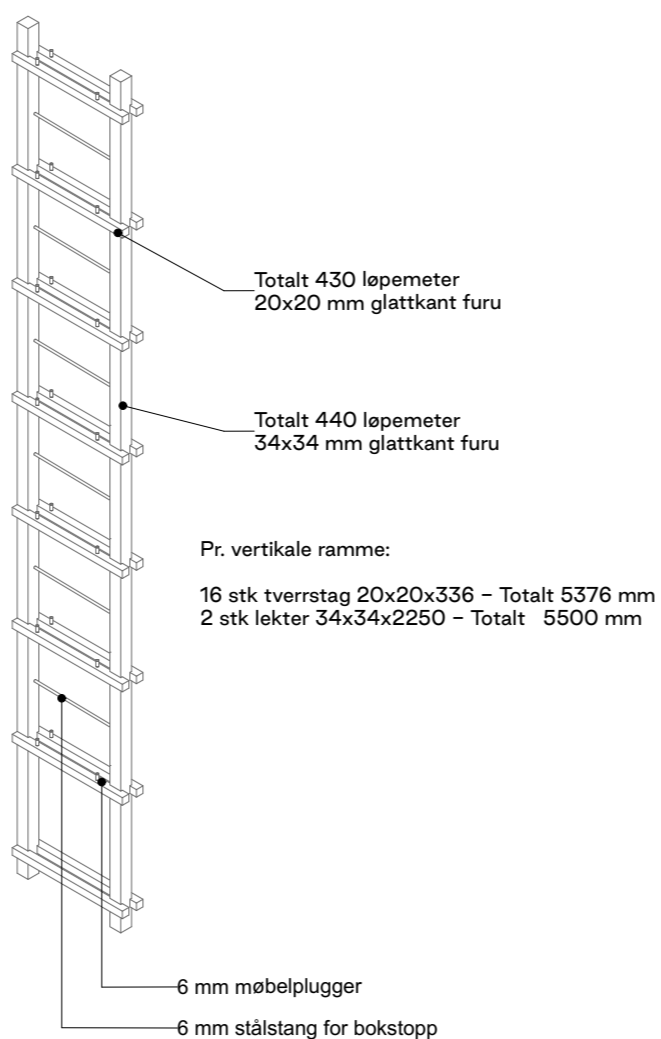

BESKRIVELSE

Konstruksjon

Bokhyllene settes sammen som et system bestående av i hovedsak to deler, vertikale rammer og hylleplater. De vertikale rammene består av to stk 34x34 mm vertikale furulekter som holdes sammen av en rekke horisontale tverrstag på 20x20 mm. 6 mm stålstag sentrisk mellom hver hylleplate. Hylleplatene festes i tverrstagene. Materialdimensjoner og konstruksjonsprinsipper vurderes av utførende. Det foreslås at de vertikale rammene har noe overmål i bunn. Man har da mulighet til å kappe dem til på stedet og kan da kompensere for eventuelle ugjevnheter.

Materialitet

Rammene bygges av glattkant furu i møbelkvalitet. Hylleplatene av hobbyplater 25x250mm i furu. I sittenisjer i bokhyllene brukes det 5 cm puter av kaldskum (45kg/m³) med trekk av typen GU Heidal 530.

Overflatebehandling

Bokhyllene behandles med hardvoksolje av typen Osmo topoil 3068 naturell (svak hvit).

Forbehold

Endelige farger og produkter avklares før produksjon. Produksjonstegninger godkjennes av ARK før produksjon.

*Rammene kan variere i høyde. Se skjema pr. hylle

Prosjekt: DB - Ny ungdomsavdeling	Kontroll prosjekt: Sign.: SB MK
Tiltakshaver: Drammensbiblioteket / Drammen Eiendom Grønland 58 3045 Drammen	Gnr./Bnr./Festnr.: 110/947
Prosjekterende: Rodeo arkitekter Youngstorget 2A 0161 Oslo	Fase: Anbudsunderlag
© Alle rettigheter tilhører utførende for prosjektering, kopiering eller bruk av disse tegningene er forbudt uten skriftlig samtykke	Dato: 01.11.2024
Tegning: Prinsipp bokhyller	Målestokk: 1:20 A3
	Tegningsnr.: A60-01 Rev.: