

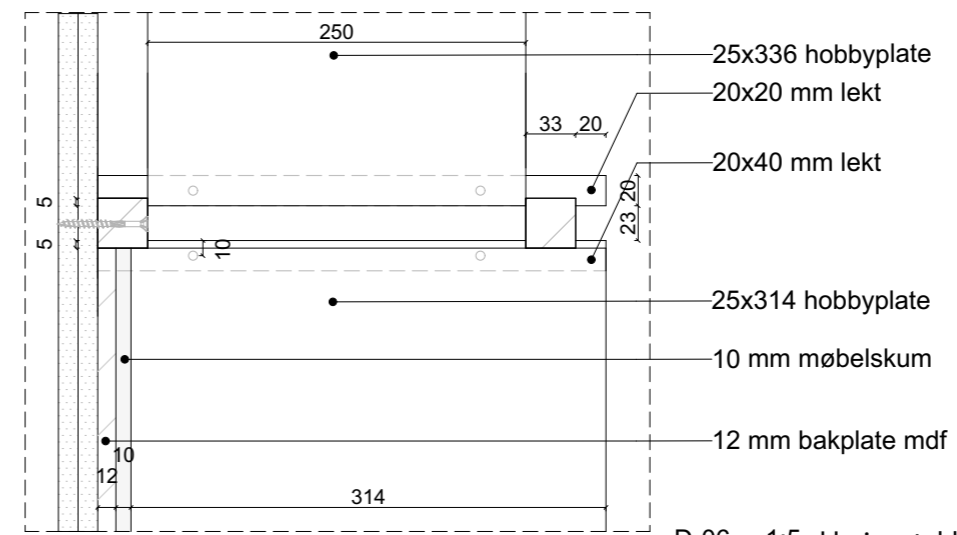
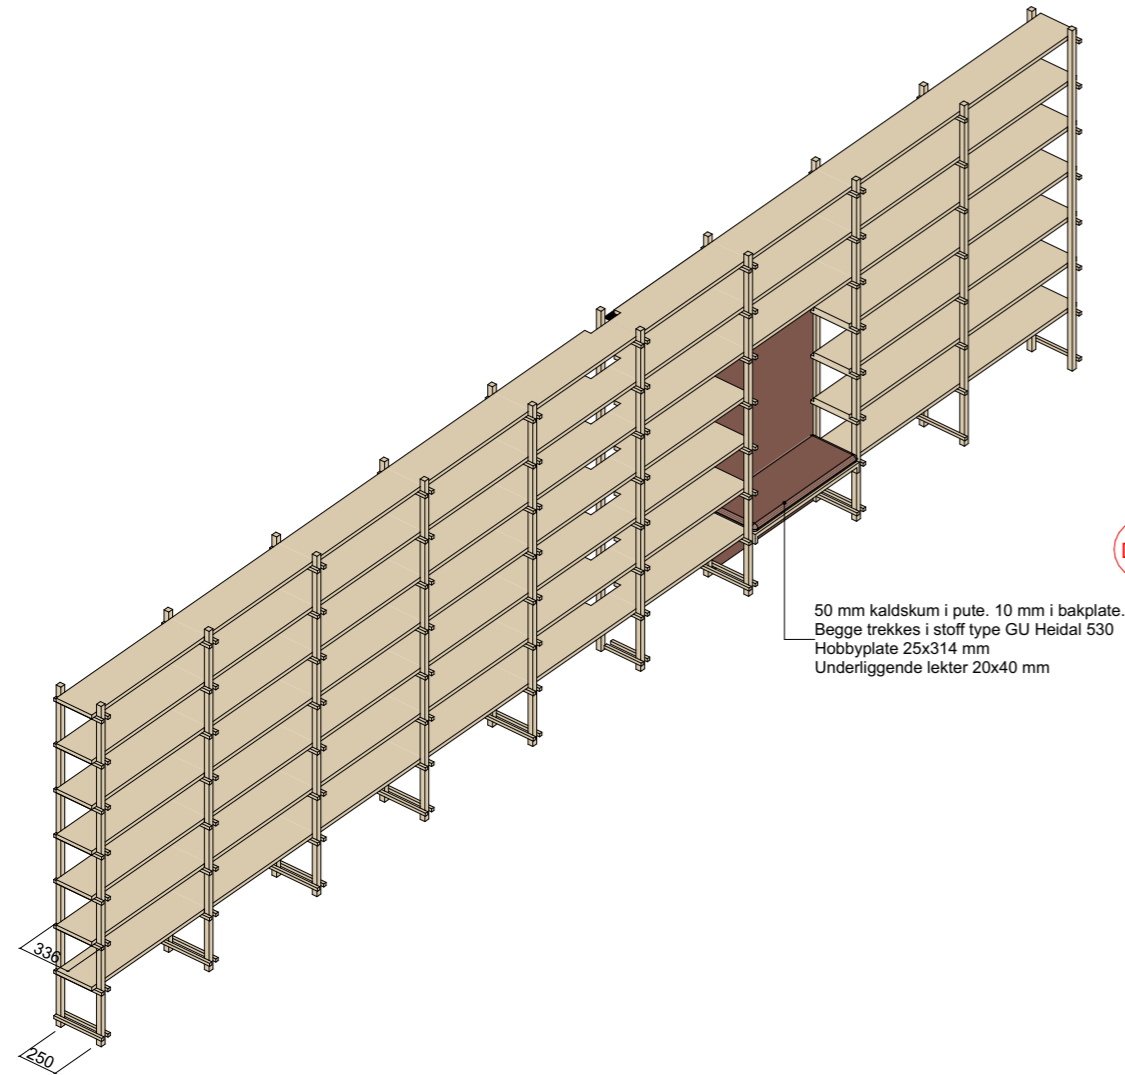



Hylle - H01

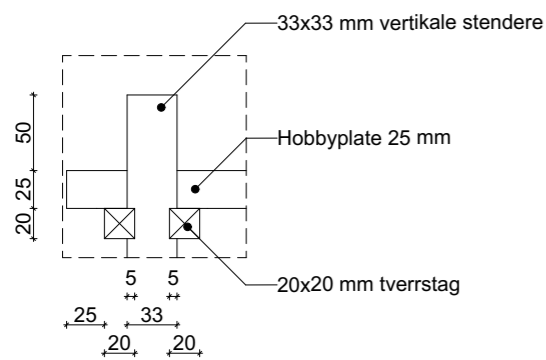


D-06 1:5 Horisontaldetalj benk

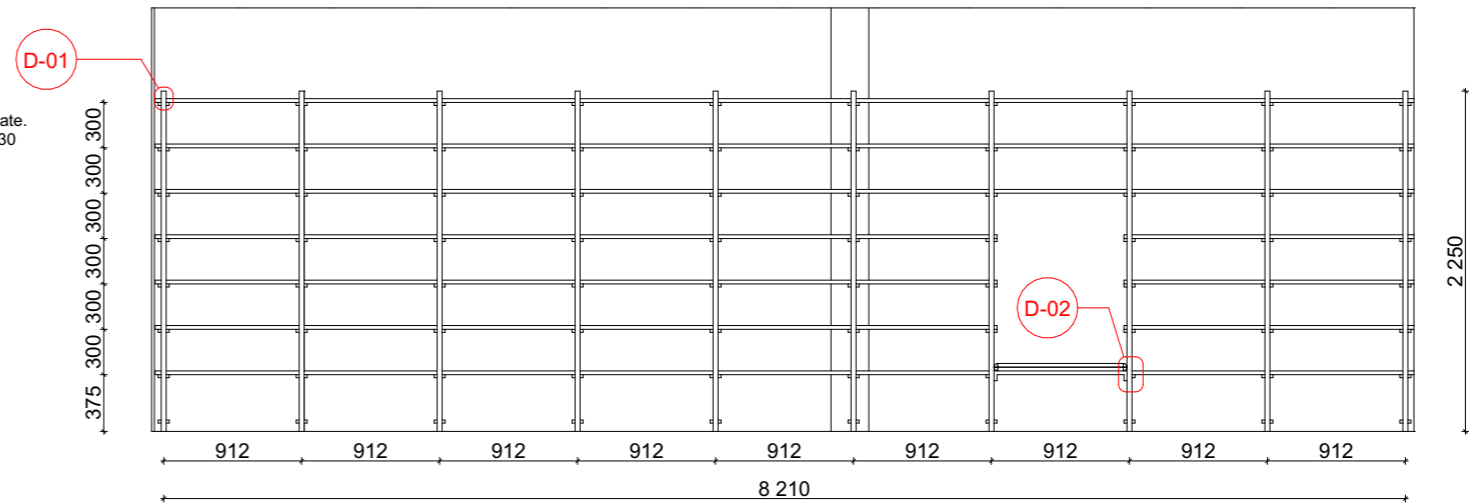

D-01 1:5

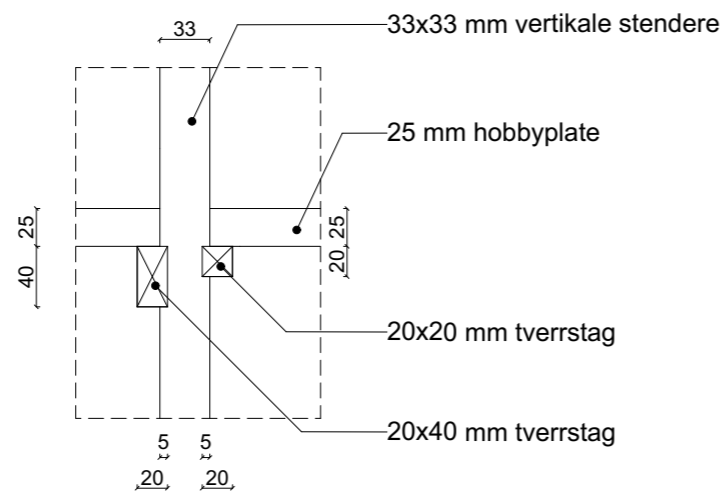

D-02 1:5

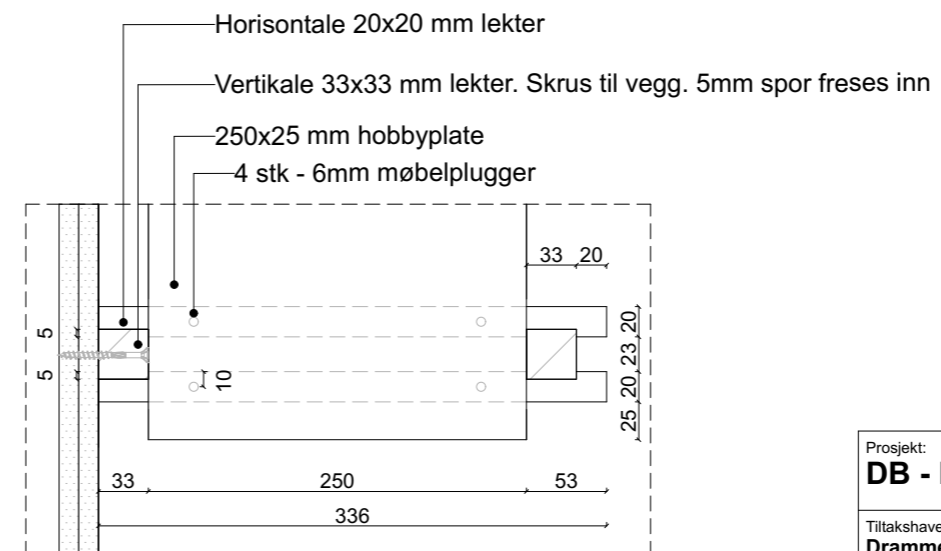

D-05 1:5 Standard horisontaldetalj

Prosjekt: DB - Ny ungdomsavdeling	Kontroll prosjekt: Sign.: SB MK
Tiltakshaver: Drammensbiblioteket / Drammen Eiendom Grønland 58 3045 Drammen	Gnr./Bnr./Festenr.: 110/947
Prosjekterende: Rodeo arkitekter Youngstorget 2A 0161 Oslo	Fase: Anbudsunderlag
© Alle rettigheter tilhører utførende for prosjektering, kopiering eller bruk av disse tegningene er forbudt uten skriftlig samtykke	
Tegning: Hylle - H01	Dato: 01.11.2024
	Målestokk: 1:50, 1:5 A3
	Tegningsnr.: A60-02
	Rev.:

H01: 43,1 løpemeter hylleplass

