

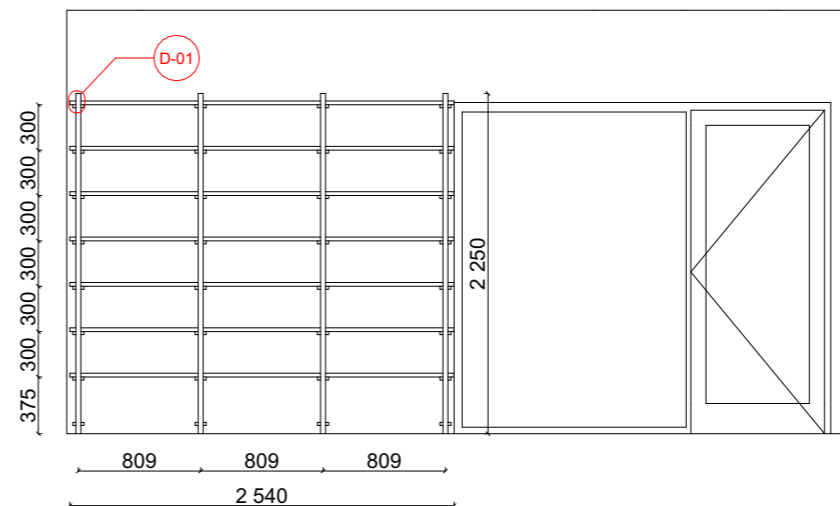


Hylle - H02


H02: 13,4 løpemeter hylleplass

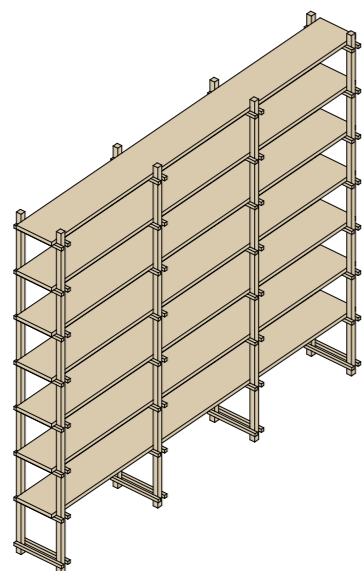

H02 1:50

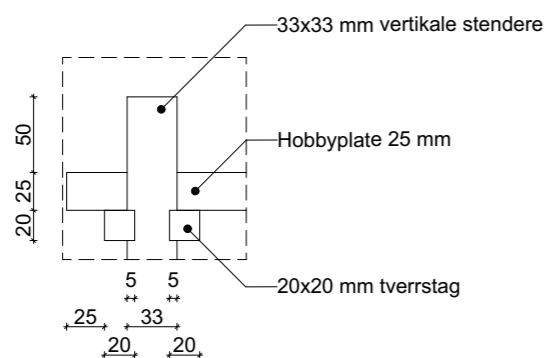

D-01 1:5

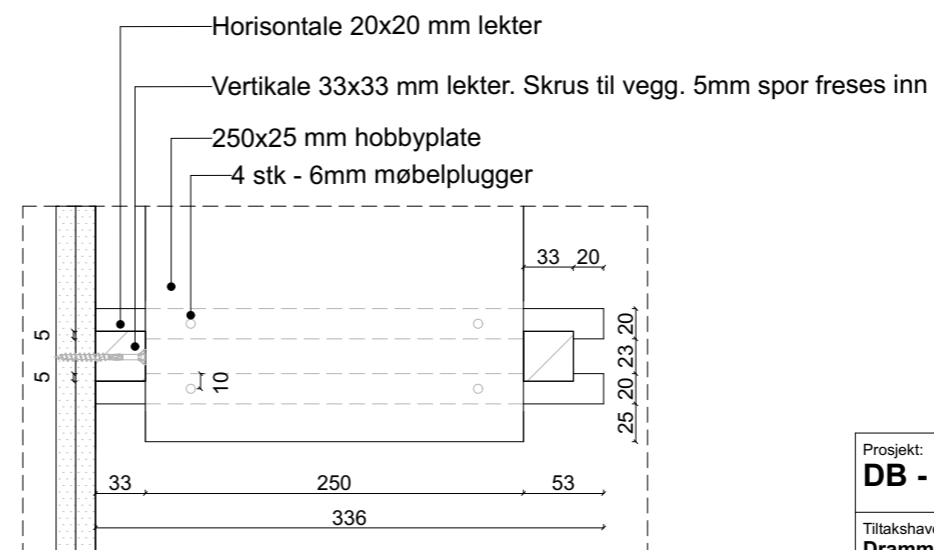

D-05 1:5 Standard horisontaldetalj

Prosjekt: DB - Ny ungdomsavdeling	Kontroll prosjekt: Sign.: SB Kontroll: MK
Tiltakshaver: Drammensbiblioteket / Drammen Eiendom Grønland 58 3045 Drammen	Gnr./Bnr./Festenr.: 110/947
Prosjekterende: Rodeo arkitekter Youngstorget 2A 0161 Oslo	Fase: Anbudsunderlag
© Alle rettigheter tilhører utførende for prosjektering, kopiering eller bruk av disse tegningene er forbudt uten skriftlig samtykke	Dato: 01.11.2024
Tegning: Hylle - H02	Målestokk: 1:50, 1:5 A3
	Tegningsnr.: A60-03 Rev.: