



# Hylle - H03

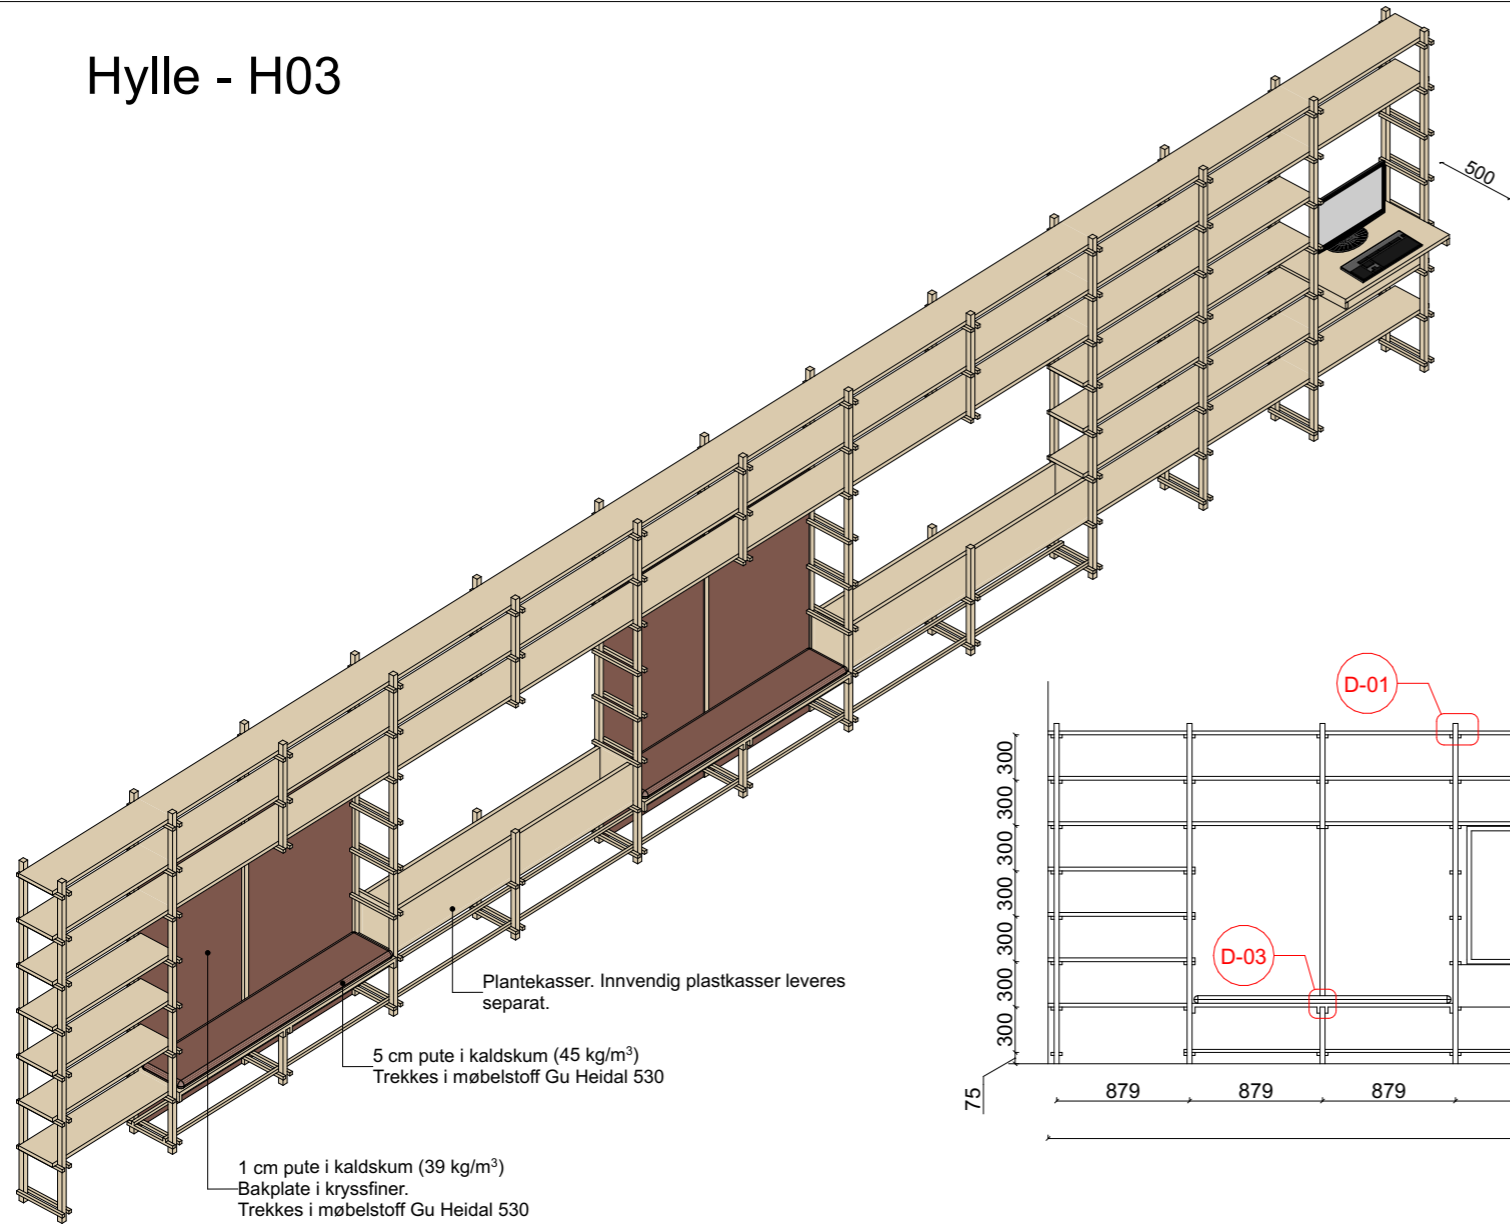



Plantekasser. Innvendig plastkasser leveres separat.

5 cm pute i kaldskum (45 kg/m<sup>3</sup>)  
Trekkes i møbelstoff Gu Heidal 530


1 cm pute i kaldskum (39 kg/m<sup>3</sup>)  
Bakplate i kryssfiner.  
Trekkes i møbelstoff Gu Heidal 530

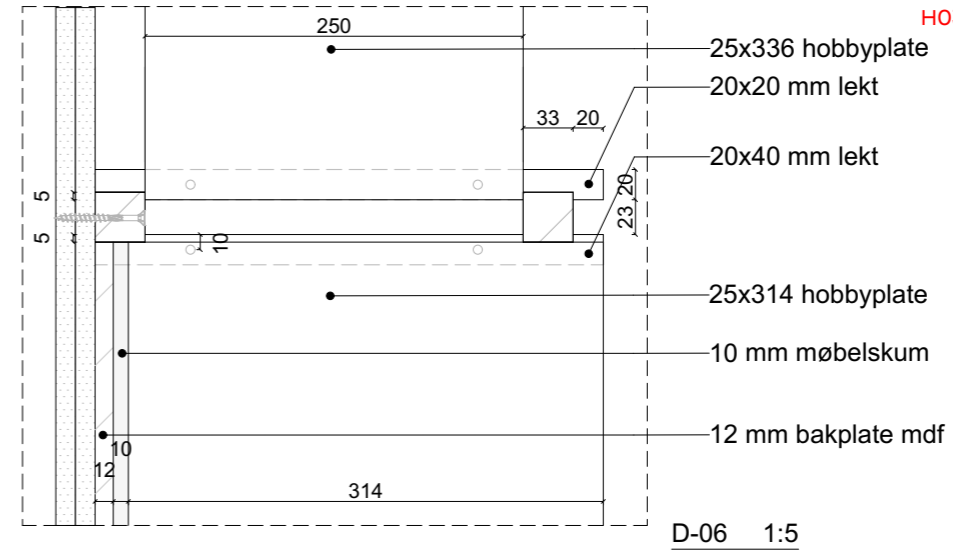


H03: 32,7 løpemeter hylleplass

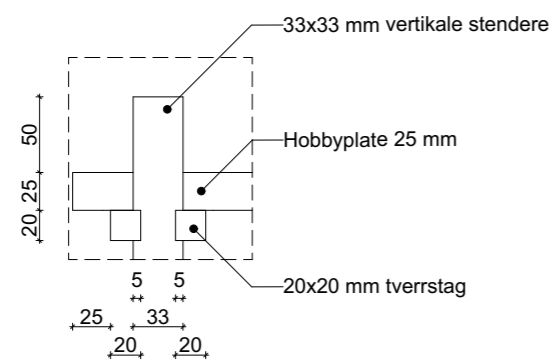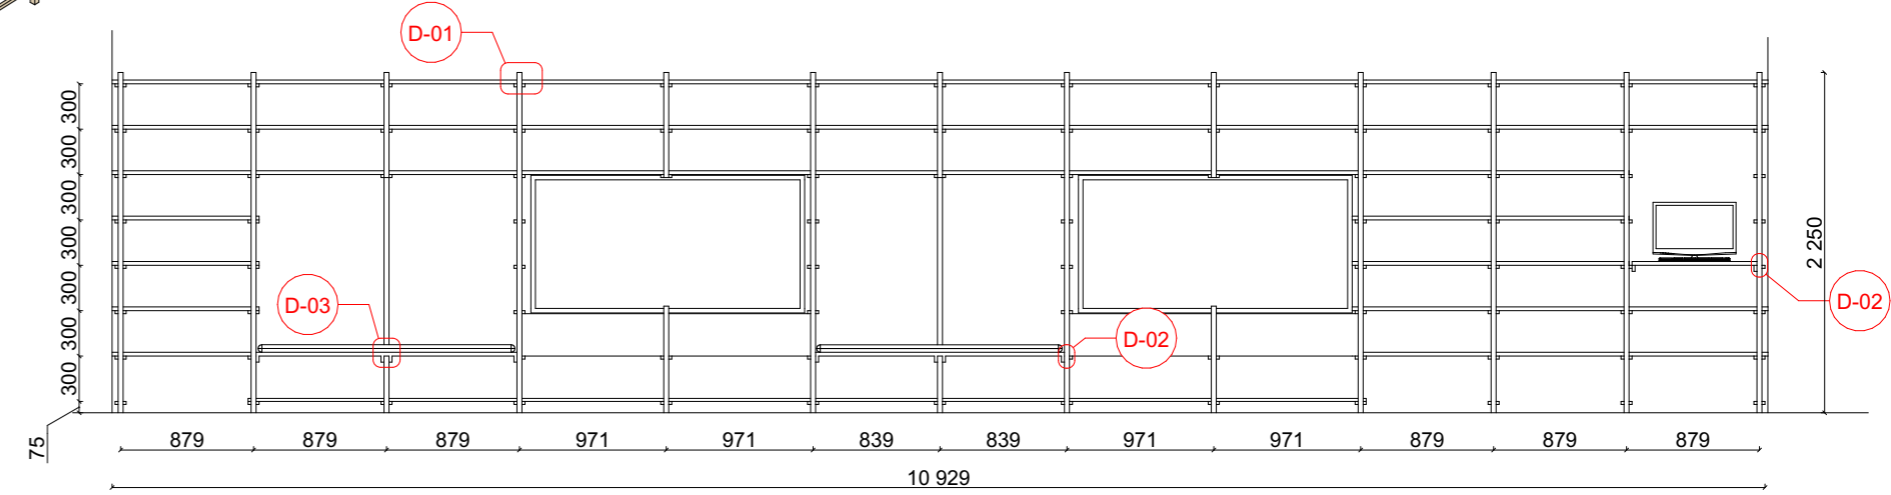

D-01 1:5

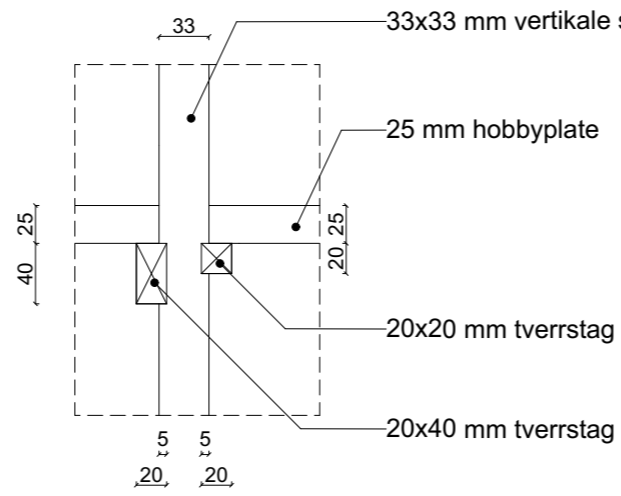

D-02 1:5

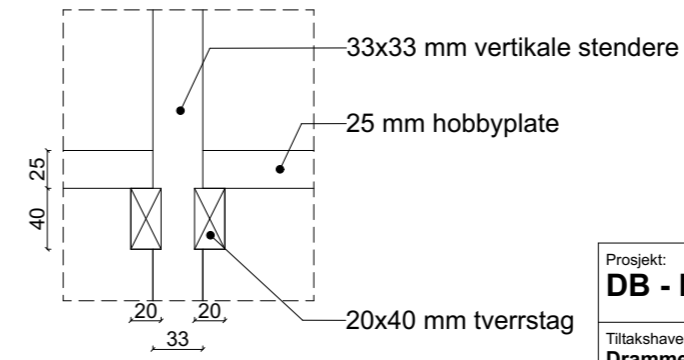

D-03 1:5

Prosjekt: <b>DB - Ny ungdomsavdeling</b>	Kontroll prosjekt: Sign.: <b>SB</b> Kontroll: <b>MK</b>
Tiltakshaver: <b>Drammensbiblioteket / Drammen Eiendom</b> Grønland 58 3045 Drammen	Gnr./Bnr./Festnr.: <b>110/947</b>
Prosjekterende: <b>Rodeo arkitekter</b> Youngstorget 2A 0161 Oslo	Fase: Anbudsunderlag
© Alle rettigheter tilhører utførende for prosjektering, kopiering eller bruk av disse tegningene er forbudt uten skriftlig samtykke	Dato: <b>01.11.2024</b>
Tegning: <b>Hylle - H03</b>	Målestokk: <b>1:50, 1:5    A3</b>
Tegningsnr.: <b>A60-04</b>	Rev.:

