

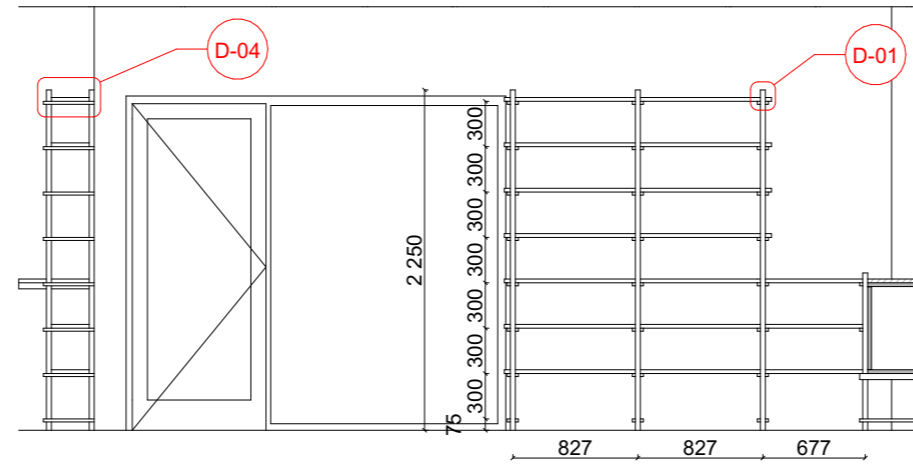


Hylle - H04

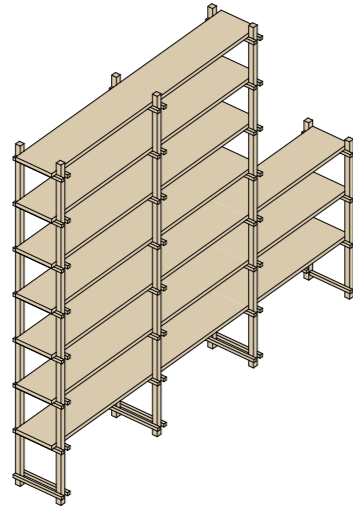


H04 1:50

H04: 10,8 løpemeter hylleplass

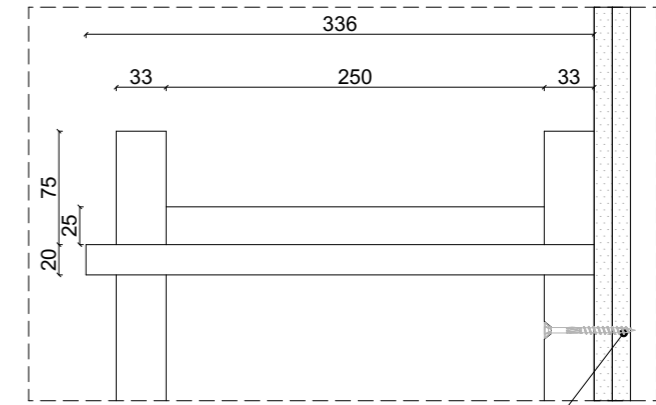


Vertikal stender skrus i veggen.
Innerste plate må være skrufast

D-04 Tversitt 1:5

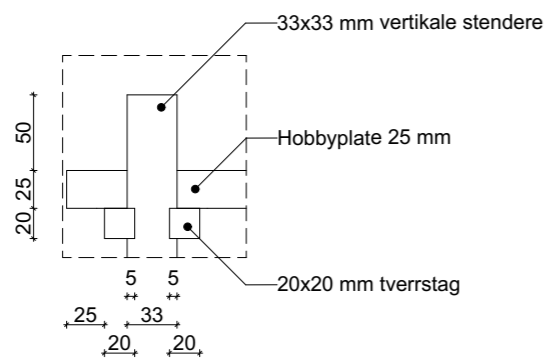

D-01 1:5

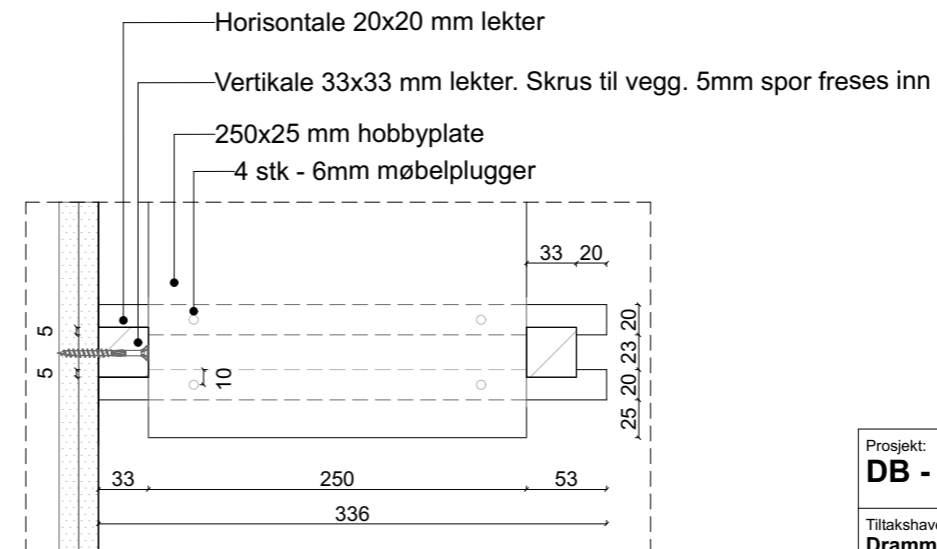

D-05 1:5 Standard horisontaldetalj

Prosjekt: DB - Ny ungdomsavdeling	Kontroll prosjekt: Sign.: SB Kontroll: MK
Tiltakshaver: Drammensbiblioteket / Drammen Eiendom Grønland 58 3045 Drammen	Gnr./Bnr./Festenr.: 110/947
Prosjekterende: Rodeo arkitekter Youngstorget 2A 0161 Oslo	Fase: Anbudsunderlag
© Alle rettigheter tilhører utførende for prosjektering, kopiering eller bruk av disse tegningene er forbudt uten skriftlig samtykke	Dato: 01.11.2024
Tegning: Hylle - H04	Målestokk: 1:50, 1:5 A3
	Tegningsnr.: A60-05 Rev.: