


Hylle - H05


H05: 7,6 løpemeter skapplass
11,0 løpemeter skapplass glass

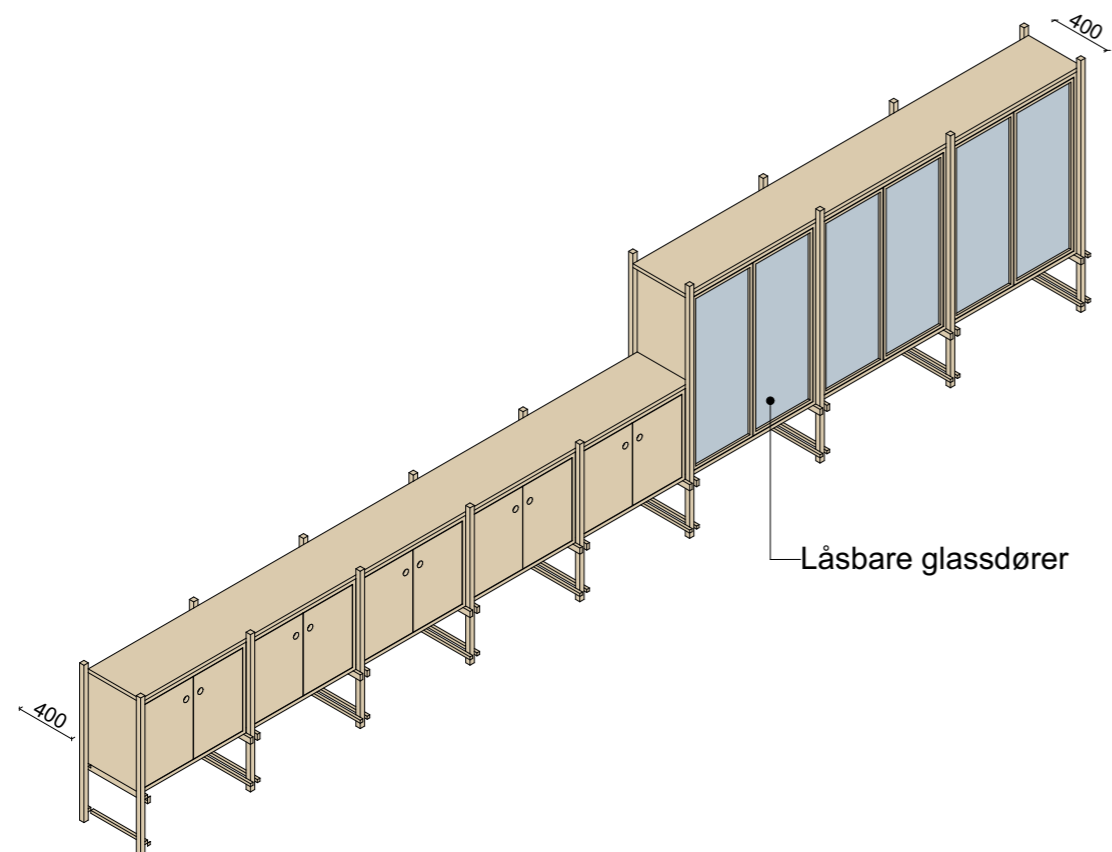


Beskrivelse:

Skapskrog og tette dører bygges av 25 mm furufinert mdf. Ramme på glassdører i heltre. En hylleplate i tette skap, tre hylleplater i glassskapene. Hylleplatene må være flyttbare.

Glasskapene skal være låsbare og ha push-funksjon. Overflater overflatebehandles med Osmo Topoil, 3068 Naturell.

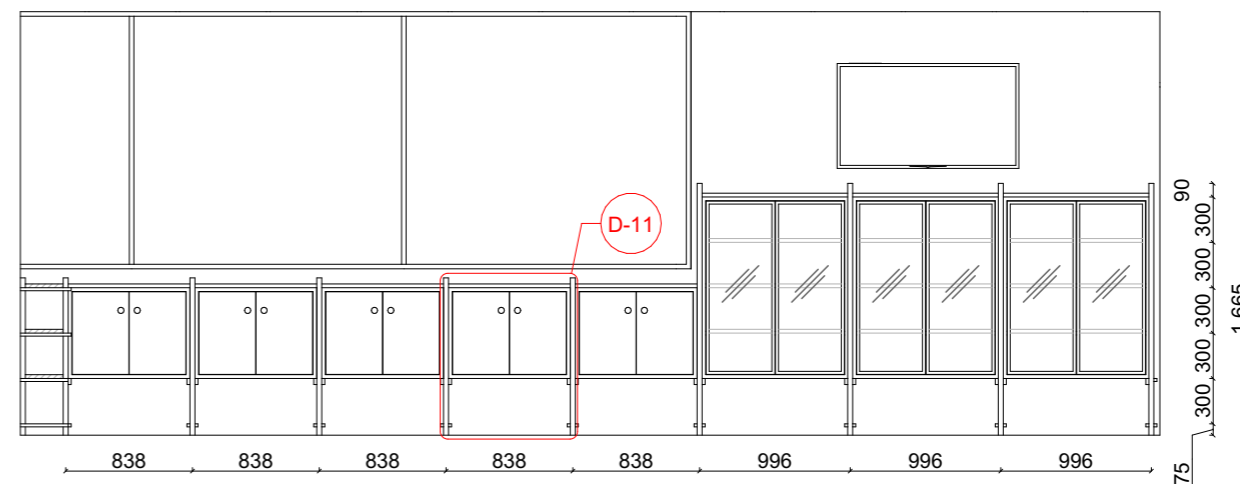

H05 1:50

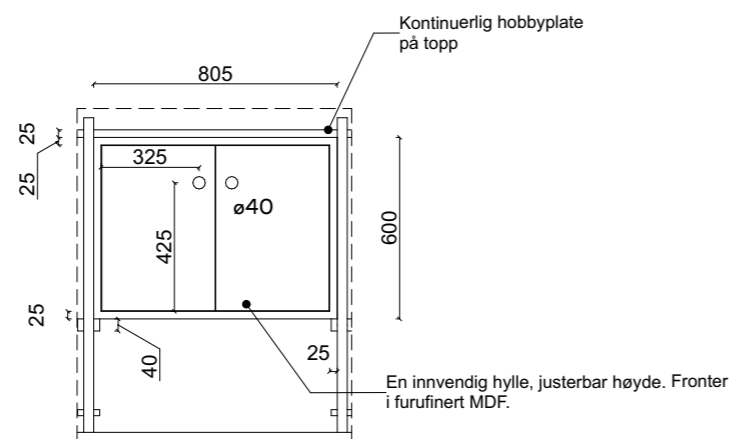

D-11 1:25

Prosjekt: DB - Ny ungdomsavdeling	Kontroll prosjekt: Sign.: SB Kontroll: MK
Tiltakshaver: Drammensbiblioteket / Drammen Eiendom Grønland 58 3045 Drammen	Gnr./Bnr./Festenr.: 110/947
Prosjekterende: Rodeo arkitekter Youngstorget 2A 0161 Oslo	Fase: Anbudsunderlag
© Alle rettigheter tilhører utførende for prosjektering, kopiering eller bruk av disse tegningene er forbudt uten skriftlig samtykke	Dato: 01.11.2024
Tegning: Hylle - H05	Målestokk: 1:50, 1:25 A3
	Tegningsnr.: A60-06 Rev.: