

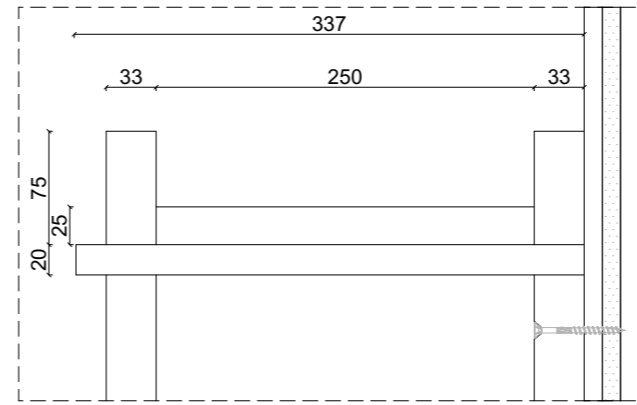
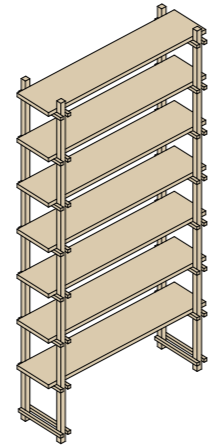


Hylle - H08


H08: 30,4 løpemeteter hylleplass

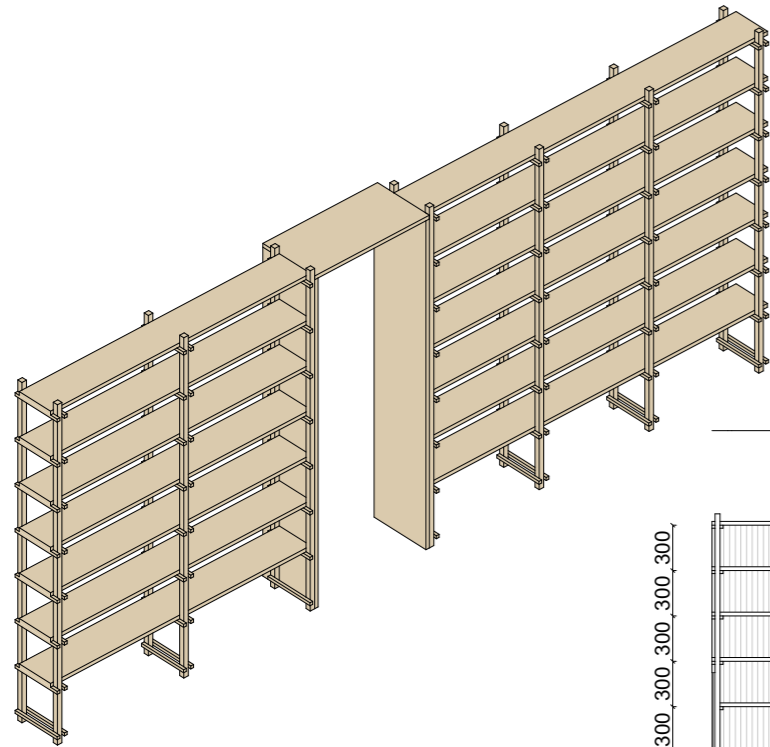


D-04 Tversitt 1:5

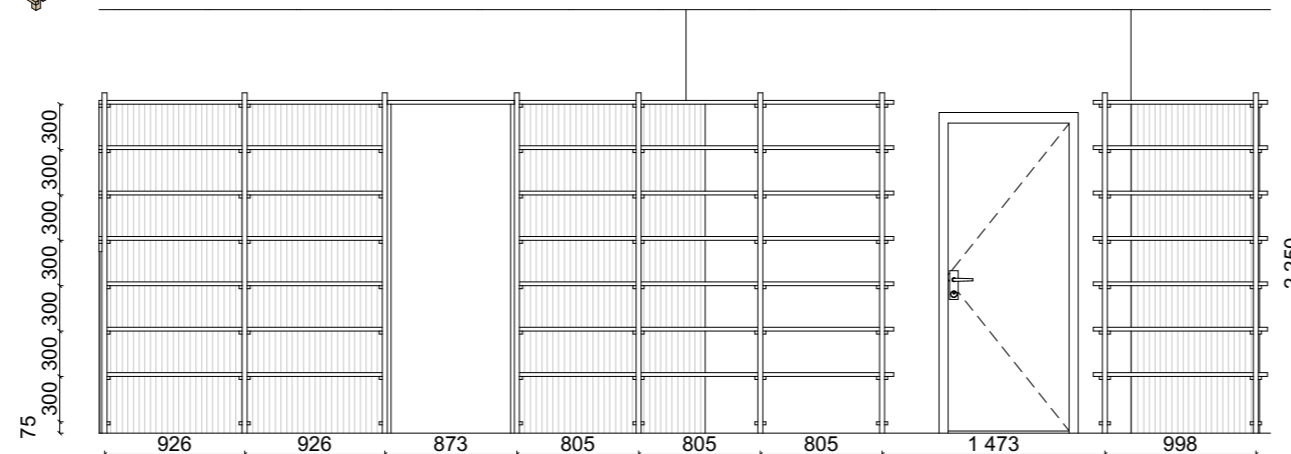


H08 1:50

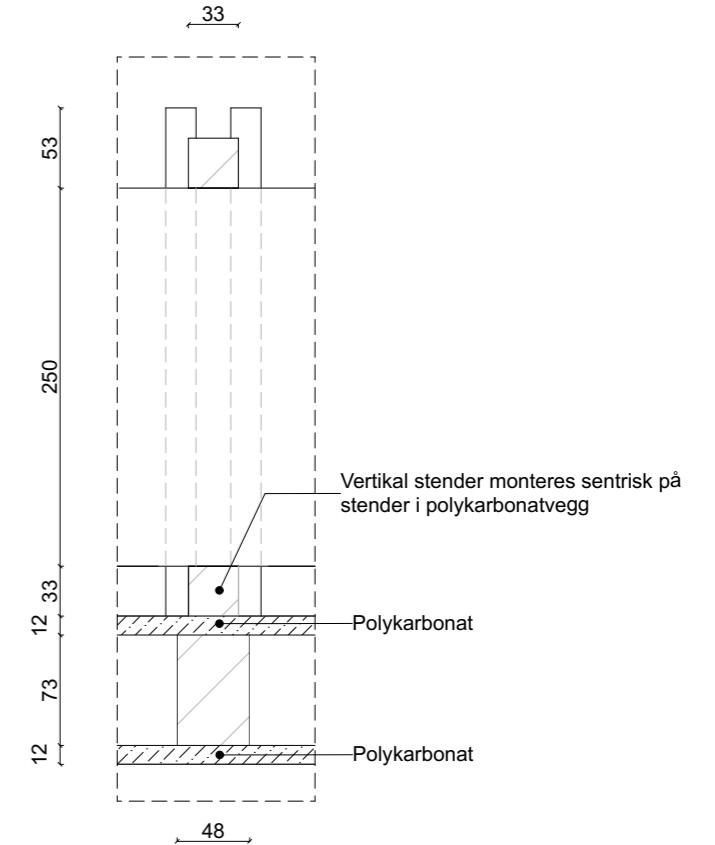

D-09 1:5

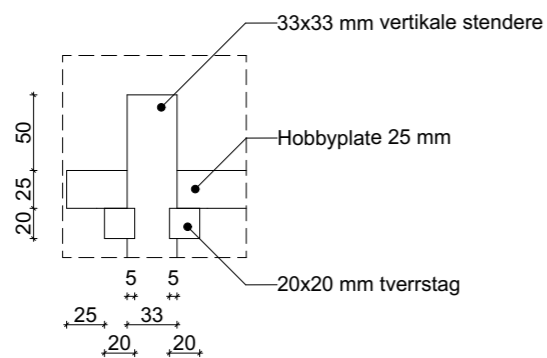

D-01 1:5

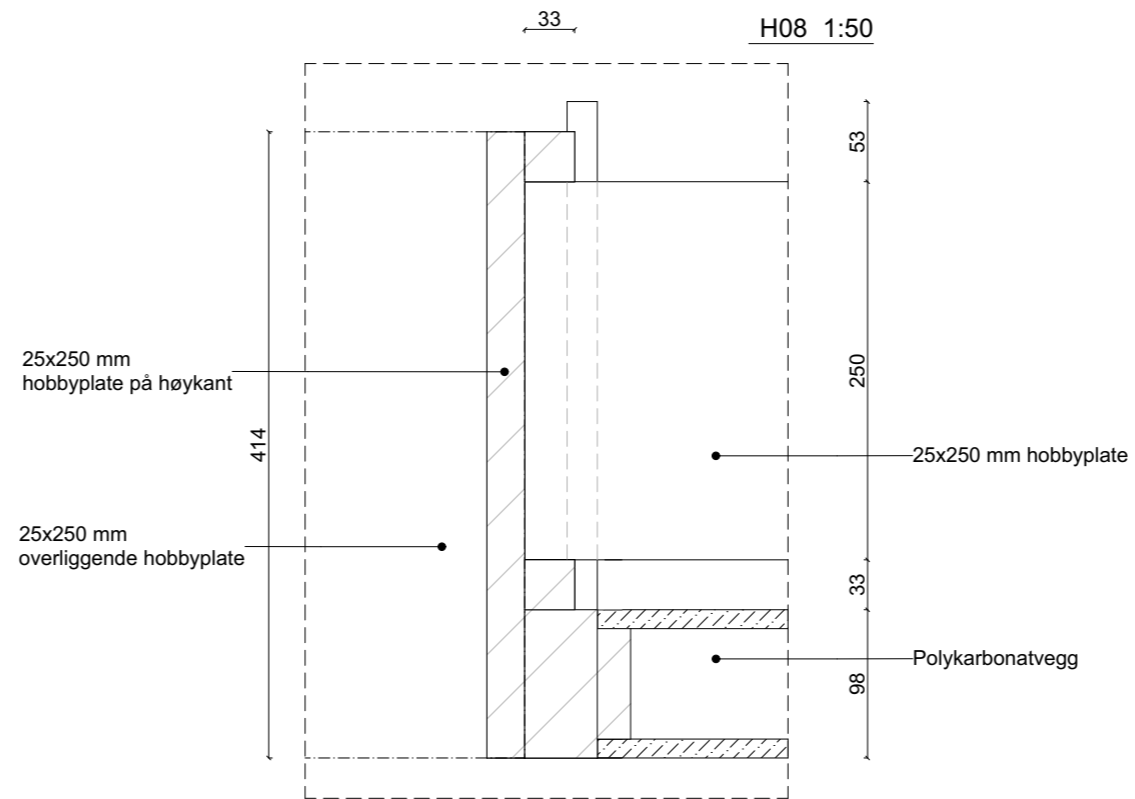

D-10 1:5

Prosjekt: DB - Ny ungdomsavdeling	Kontroll prosjekt: Sign.: SB Kontroll: MK
Tiltakshaver: Drammensbiblioteket / Drammen Eiendom Grønland 58 3045 Drammen	Gnr./Bnr./Festenr.: 110/947
Prosjekterende: Rodeo arkitekter Youngstorget 2A 0161 Oslo	Fase: Anbudsunderlag
© Alle rettigheter tilhører utførende for prosjektering, kopiering eller bruk av disse tegningene er forbudt uten skriftlig samtykke	Dato: 01.11.2024
Tegning: Hylle - H08	Målestokk: 1:50, 1:5 A3
	Tegningsnr.: A60-09 Rev.:

