

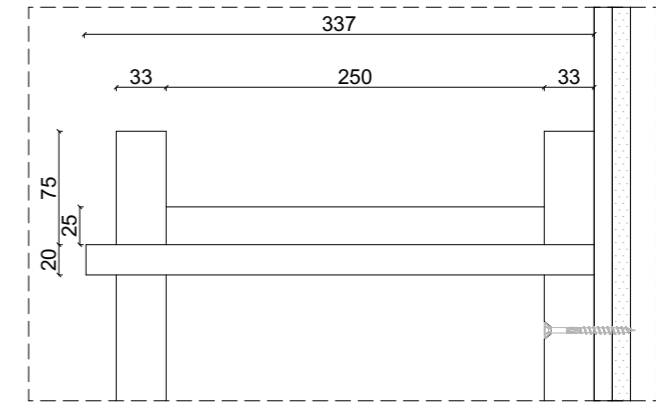
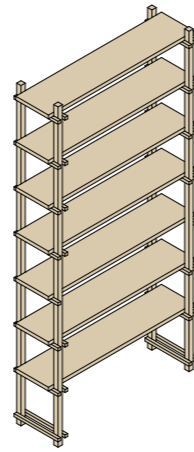


# Hylle - H09


H09: 25,6 løpemetere hylleplass

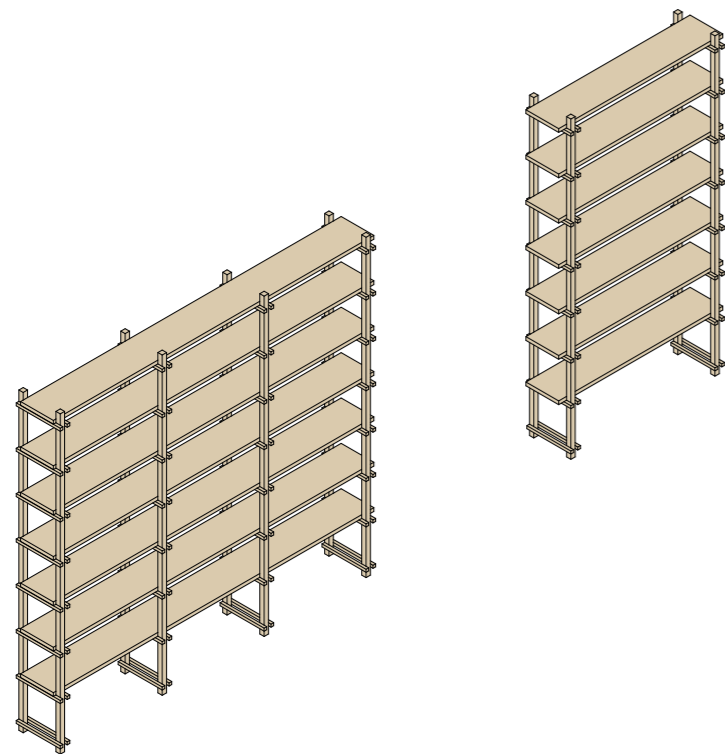

D-04 Tverssitt 1:5

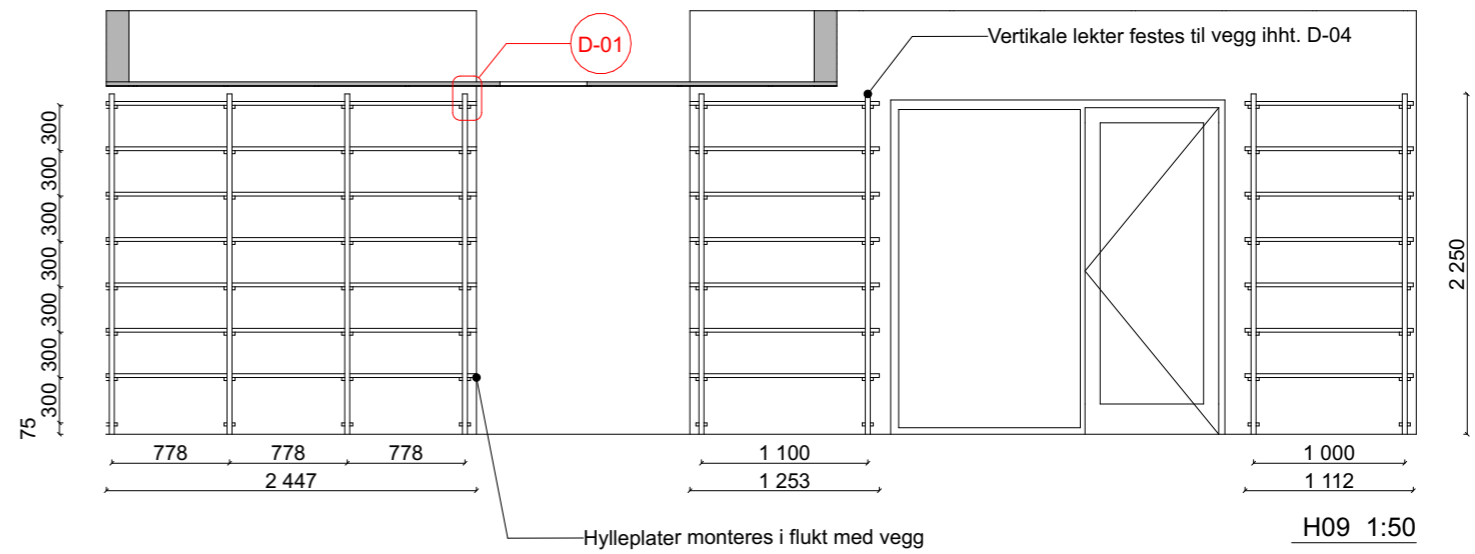

H09 1:50

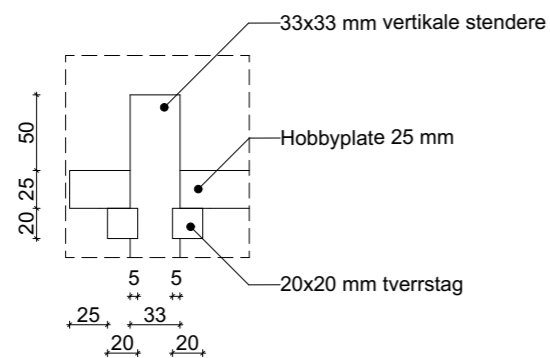

D-01 1:5

Prosjekt: <b>DB - Ny ungdomsavdeling</b>	Kontroll prosjekt: Sign.: <b>SB</b> Kontroll: <b>MK</b>
Tiltakshaver: <b>Drammensbiblioteket / Drammen Eiendom</b> Grønland 58 3045 Drammen	Gnr./Bnr./Festenr.: <b>110/947</b>
Prosjekterende: <b>Rodeo arkitekter</b> Youngstorget 2A 0161 Oslo	Fase: Anbudsunderlag
© Alle rettigheter tilhører utførende for prosjektering, kopiering eller bruk av disse tegningene er forbudt uten skriftlig samtykke	Dato: <b>01.11.2024</b>
Tegning: <b>Hylle - H09</b>	Målestokk: <b>1:50, 1:5    A3</b>
	Tegningsnr.: <b>A60-10</b> Rev.: