



# Lesemøbel – 2 stk

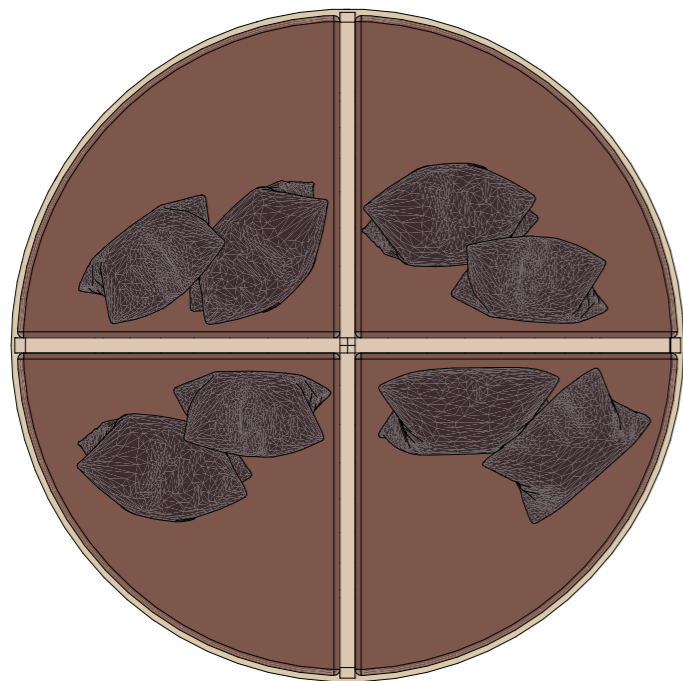

Plan

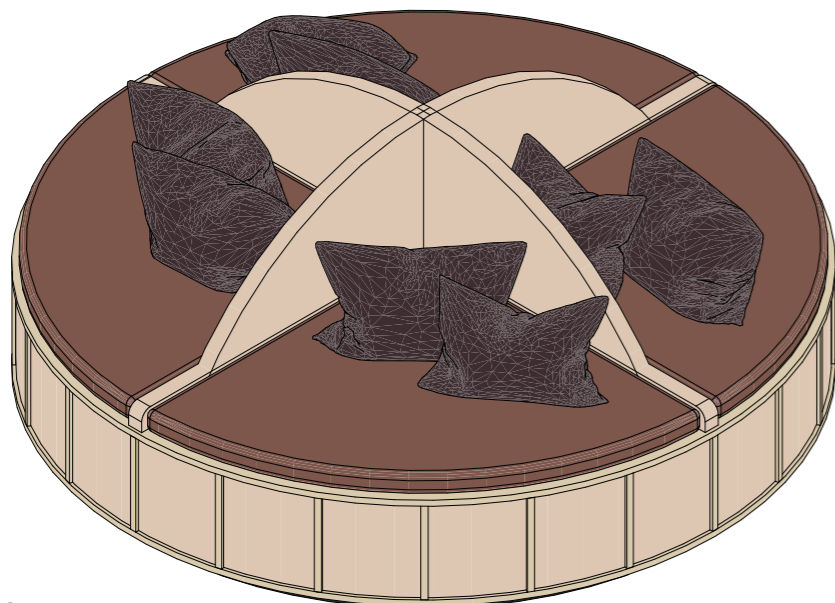

Akso

## BESKRIVELSE

### Konstruksjon

Lesemøbelet bygges av kryssfiner med en kjerne av stenderverk. Utvendige ribber langs sirkelen skrues fra baksiden for å unngå synlig innfesting. Materialdimensjoner og konstruksjonsprinsipper vurderes av utførende.

### Materialitet


Kryssfiner av furu, synlige overflater i A/B kvalitet. Utvendige ribber 10x20 mm i heltre furu. Hovedputer trekkes med stoffet GU Heidal 530, innvendig kjerne av 8cm kaldskum (39 kg/m<sup>3</sup>).

### Overflatebehandling

Synlige treoverflater behandles med hardvoksolje av typen Osmo topoil 3068 naturell (svak hvit), sokkel males i NCS S 8005-B50G

### Forbehold

Endelige farger og produkter avklares før produksjon. Produksjonstegninger godkjennes av ARK før produksjon.

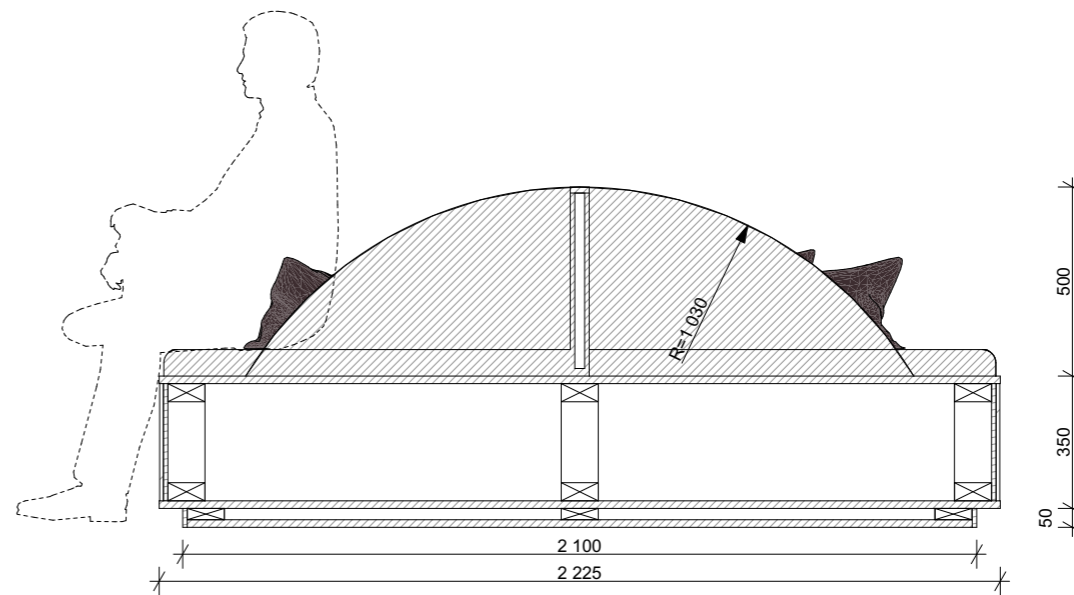

Snitt

Tegning

**Skjema – Lesemøbel**

Tegningsnr.: A67-04  
Målestokk: 1:25, 1:20  
Dato opprettet: 27.09.24

Sign.: SB  
Kontroll: MK  
Rev. ID:  
Dato: 01.11.2024

Tiltakshaver

**Drammensbiblioteket**

Grønland 58, Drammen 3045  
32 04 54 00  
drammen.bibliotek@drammen.kommune.no

Prosjekt

**Drammensbiblioteket**

**Ny ungdomsavdeling**

Prosjekterende

**Rodeo Arkitekter AS**

Youngstorget 2A Oslo 0161  
+47 45 96 19 97  
rodeo@rodeo-arkitekter.no

**RODEO**