

Benkeplate og vask i ett stykke.

BESKRIVELSE

Konstruksjon

Kjøkkenet bygges av standardmoduler på 60- og 40 cm. Sirkulære hull på skuffer $r=20$ mm. På søppelkasser freses det inn inn et sirkulært hull $r=100$ mm for søppelinnkast. Søppelpiktogram freses inn i fronten. Hyller i overkant kjøkken festes i vertikale stendere med hakk tilsvarende platetykkelse.

Materialitet


Fronter og benkeplate i kryssfiner. Topp benkeplate i 4 mm rustfritt stål, 50 mm oppkant i bakkant. Opsjon på kompaktlaminat. Fronter dekkes med Forbo Desktop Linoleum (Burgundy). Front på søppelkasser dekkes med linoleum på begge sider.

Overflatebehandling

Synlige treoverflater behandles med hardvoksolje av typen Osmo topoil 3068 naturell (svak hvit)

Forbehold

Endelige farger og produkter avklares før produksjon. Produksjonstegninger godkjennes av ARK før produksjon.

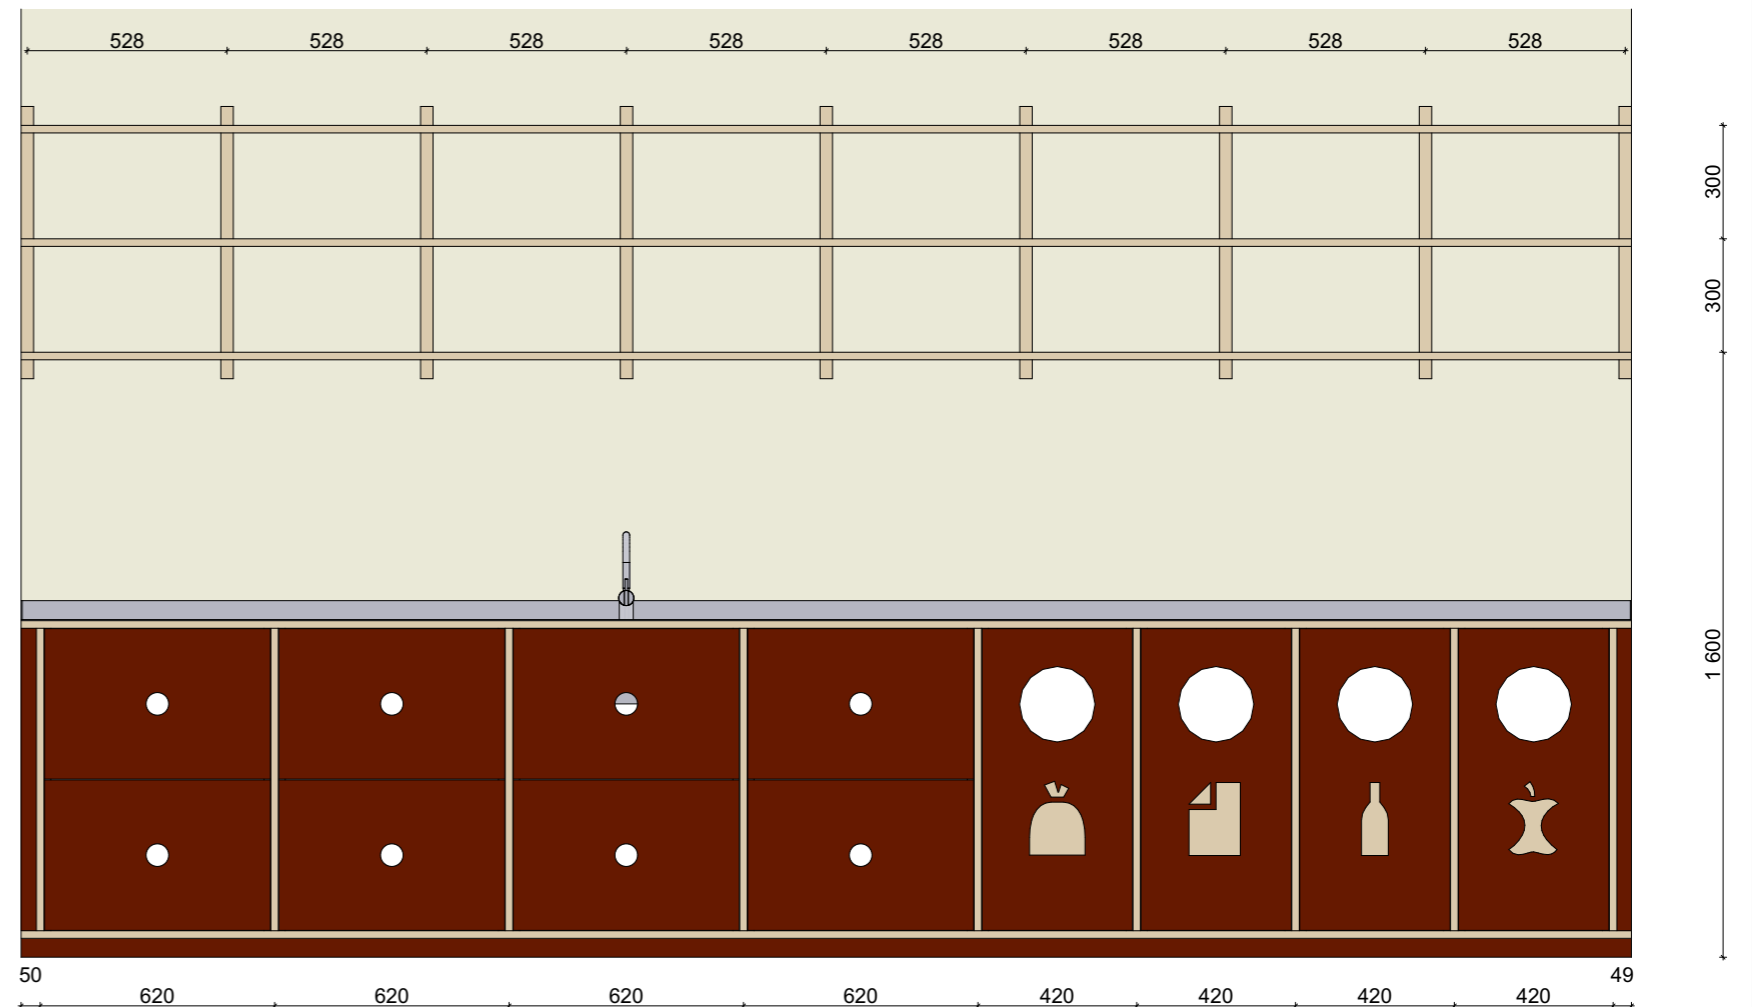

Tegning
Kjøkkeninnredning
 Tegningsnr.: A67-07
 Målestokk: 1:30, 1:20
 Dato opprettet: 27.09.24

Sign.: SB
 Kontroll: MK
 Rev. ID:
 Dato: 01.11.2024

Tiltakshaver
Drammensbiblioteket / Drammen
Eiendom
 Grønland 58 Drammen 3045
 000 000 00
 ---@---.no

Prosjekt
Drammensbiblioteket
Ny ungdomsavdeling

Prosjekterende
Rodeo arkitekter
 Youngstorget 2A Oslo 0161
 +47 45 96 19 97
 rodeo@rodeo-arkitekter.no

RODEO