

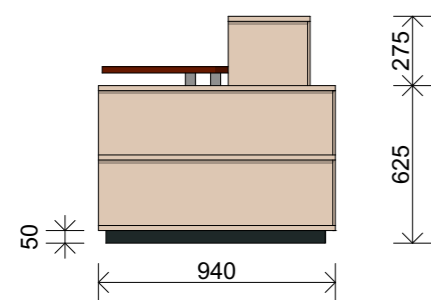


RESEPSJON – 1/2

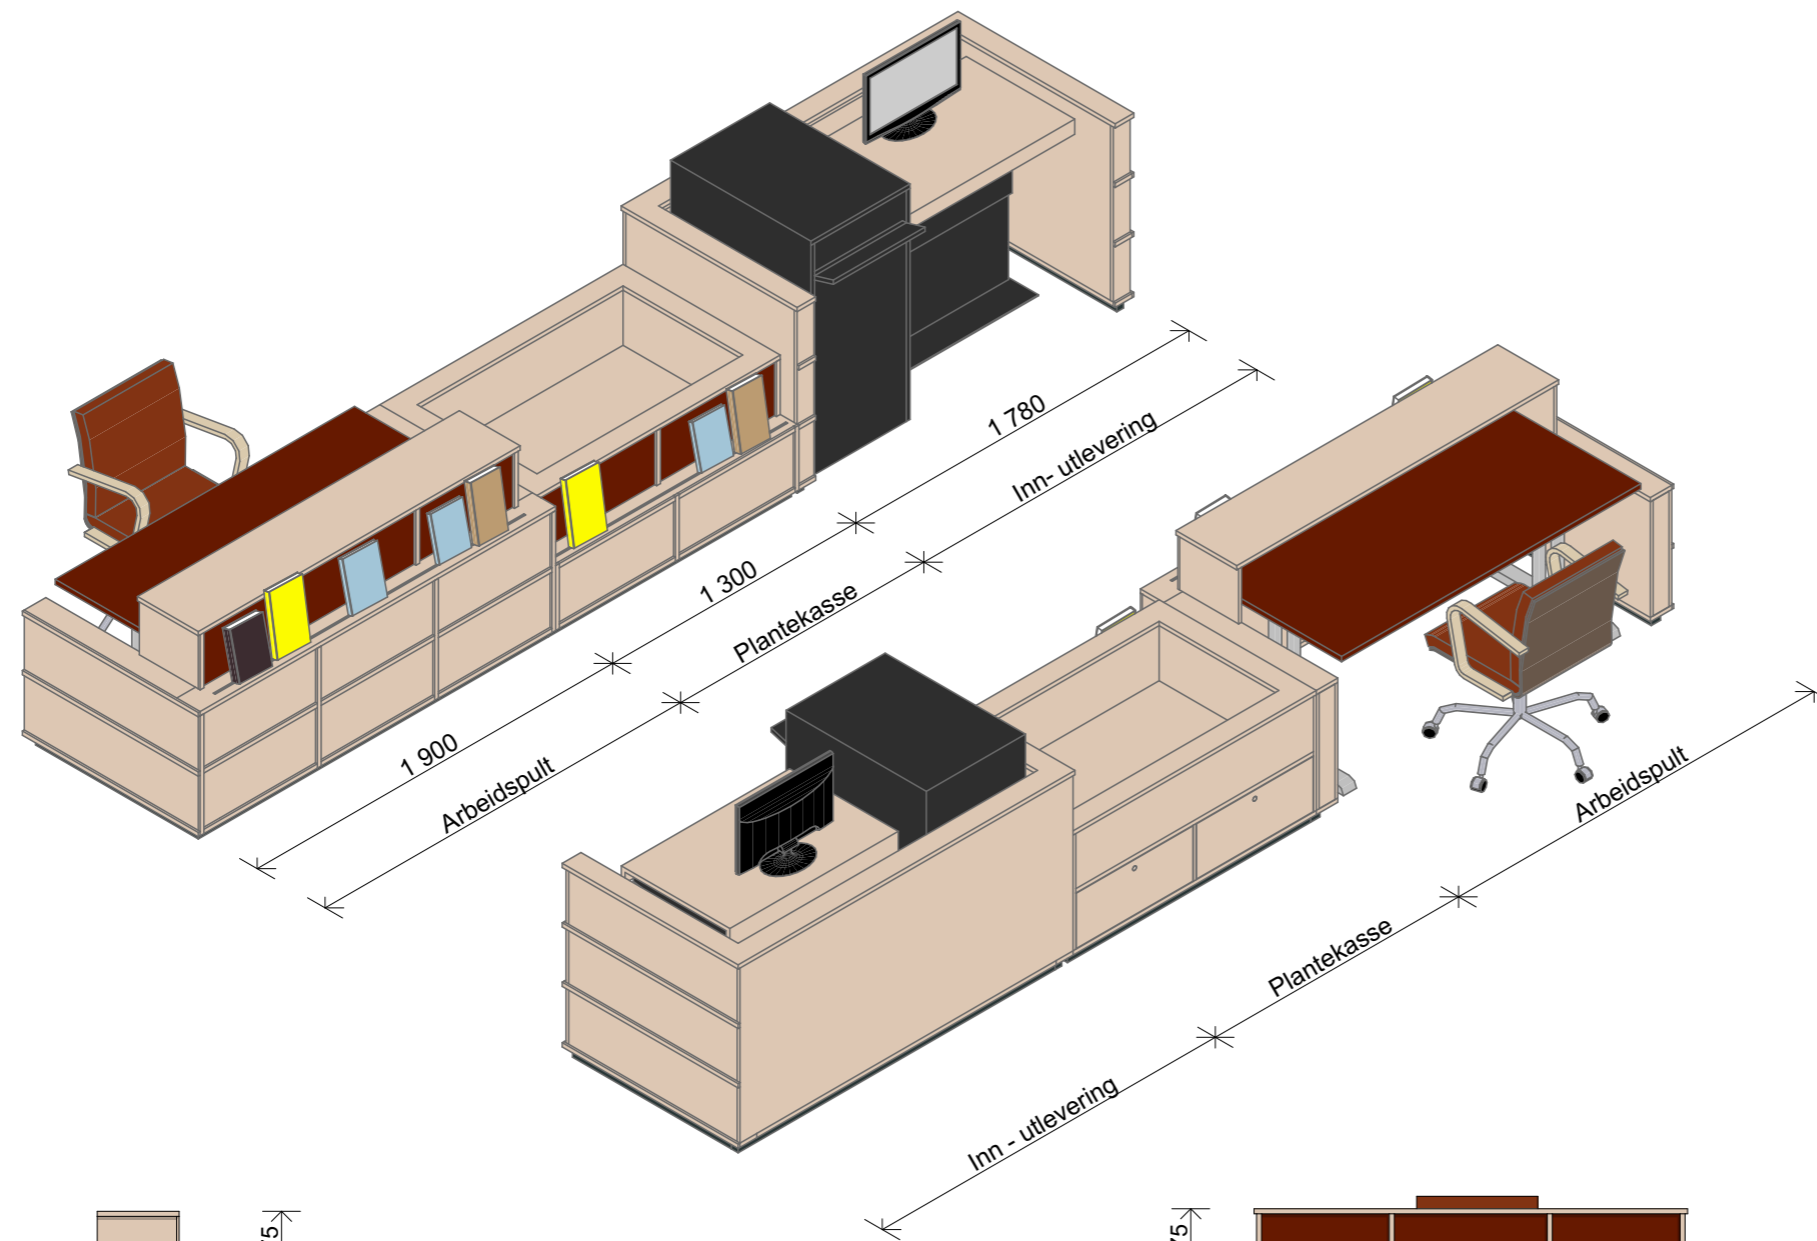

Oppriss kortside

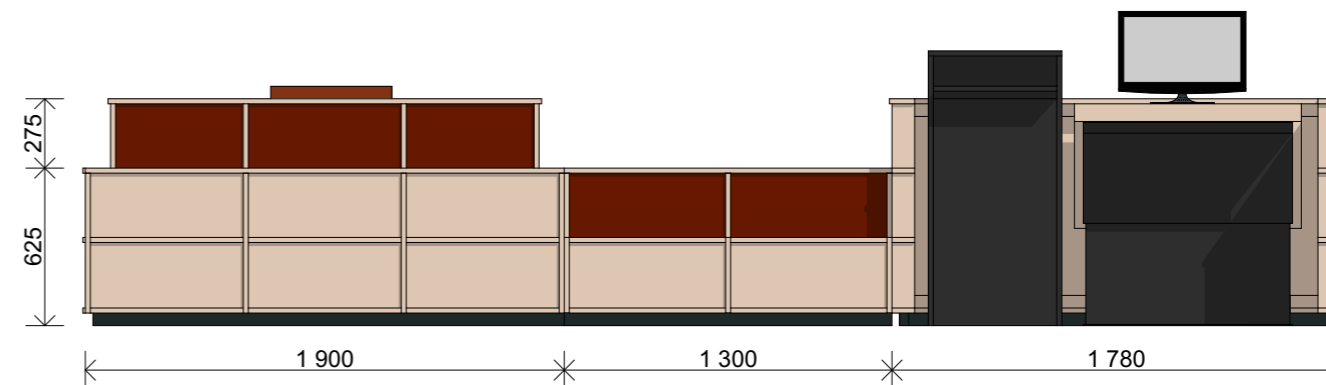

Oppriss front

BESKRIVELSE

Konstruksjon

Resepsjonen bygges i 20 mm kryssfiner av furu. Utvendige ribber 20x10 mm heltre furu. Topplater plantekasse i heltre. For bokutstilling freses det et 5x10 mm spor som bøkene står i. Hengslede dører i underkant plantekasse. Planter og plastkasse leveres av eksternt leverandør. Materialdimensjoner og konstruksjonsprinsipper vurderes av utførende.

Materialitet

Kryssfiner furu, Forbo desktop linoleum (Burgundy), på disk og i bakkant av bokfremvisning. Heltre ribber.

Overflatebehandling

Heltresokkel males i NCS S 8005-B50G. Synlige treoverflater behandles med hardvoksolje av typen Osmo topoil 3068 naturell (svak hvit).

Forbehold

Endelige farger og produkter avklares før produksjon. Produksjonstegninger godkjennes av ARK før produksjon.