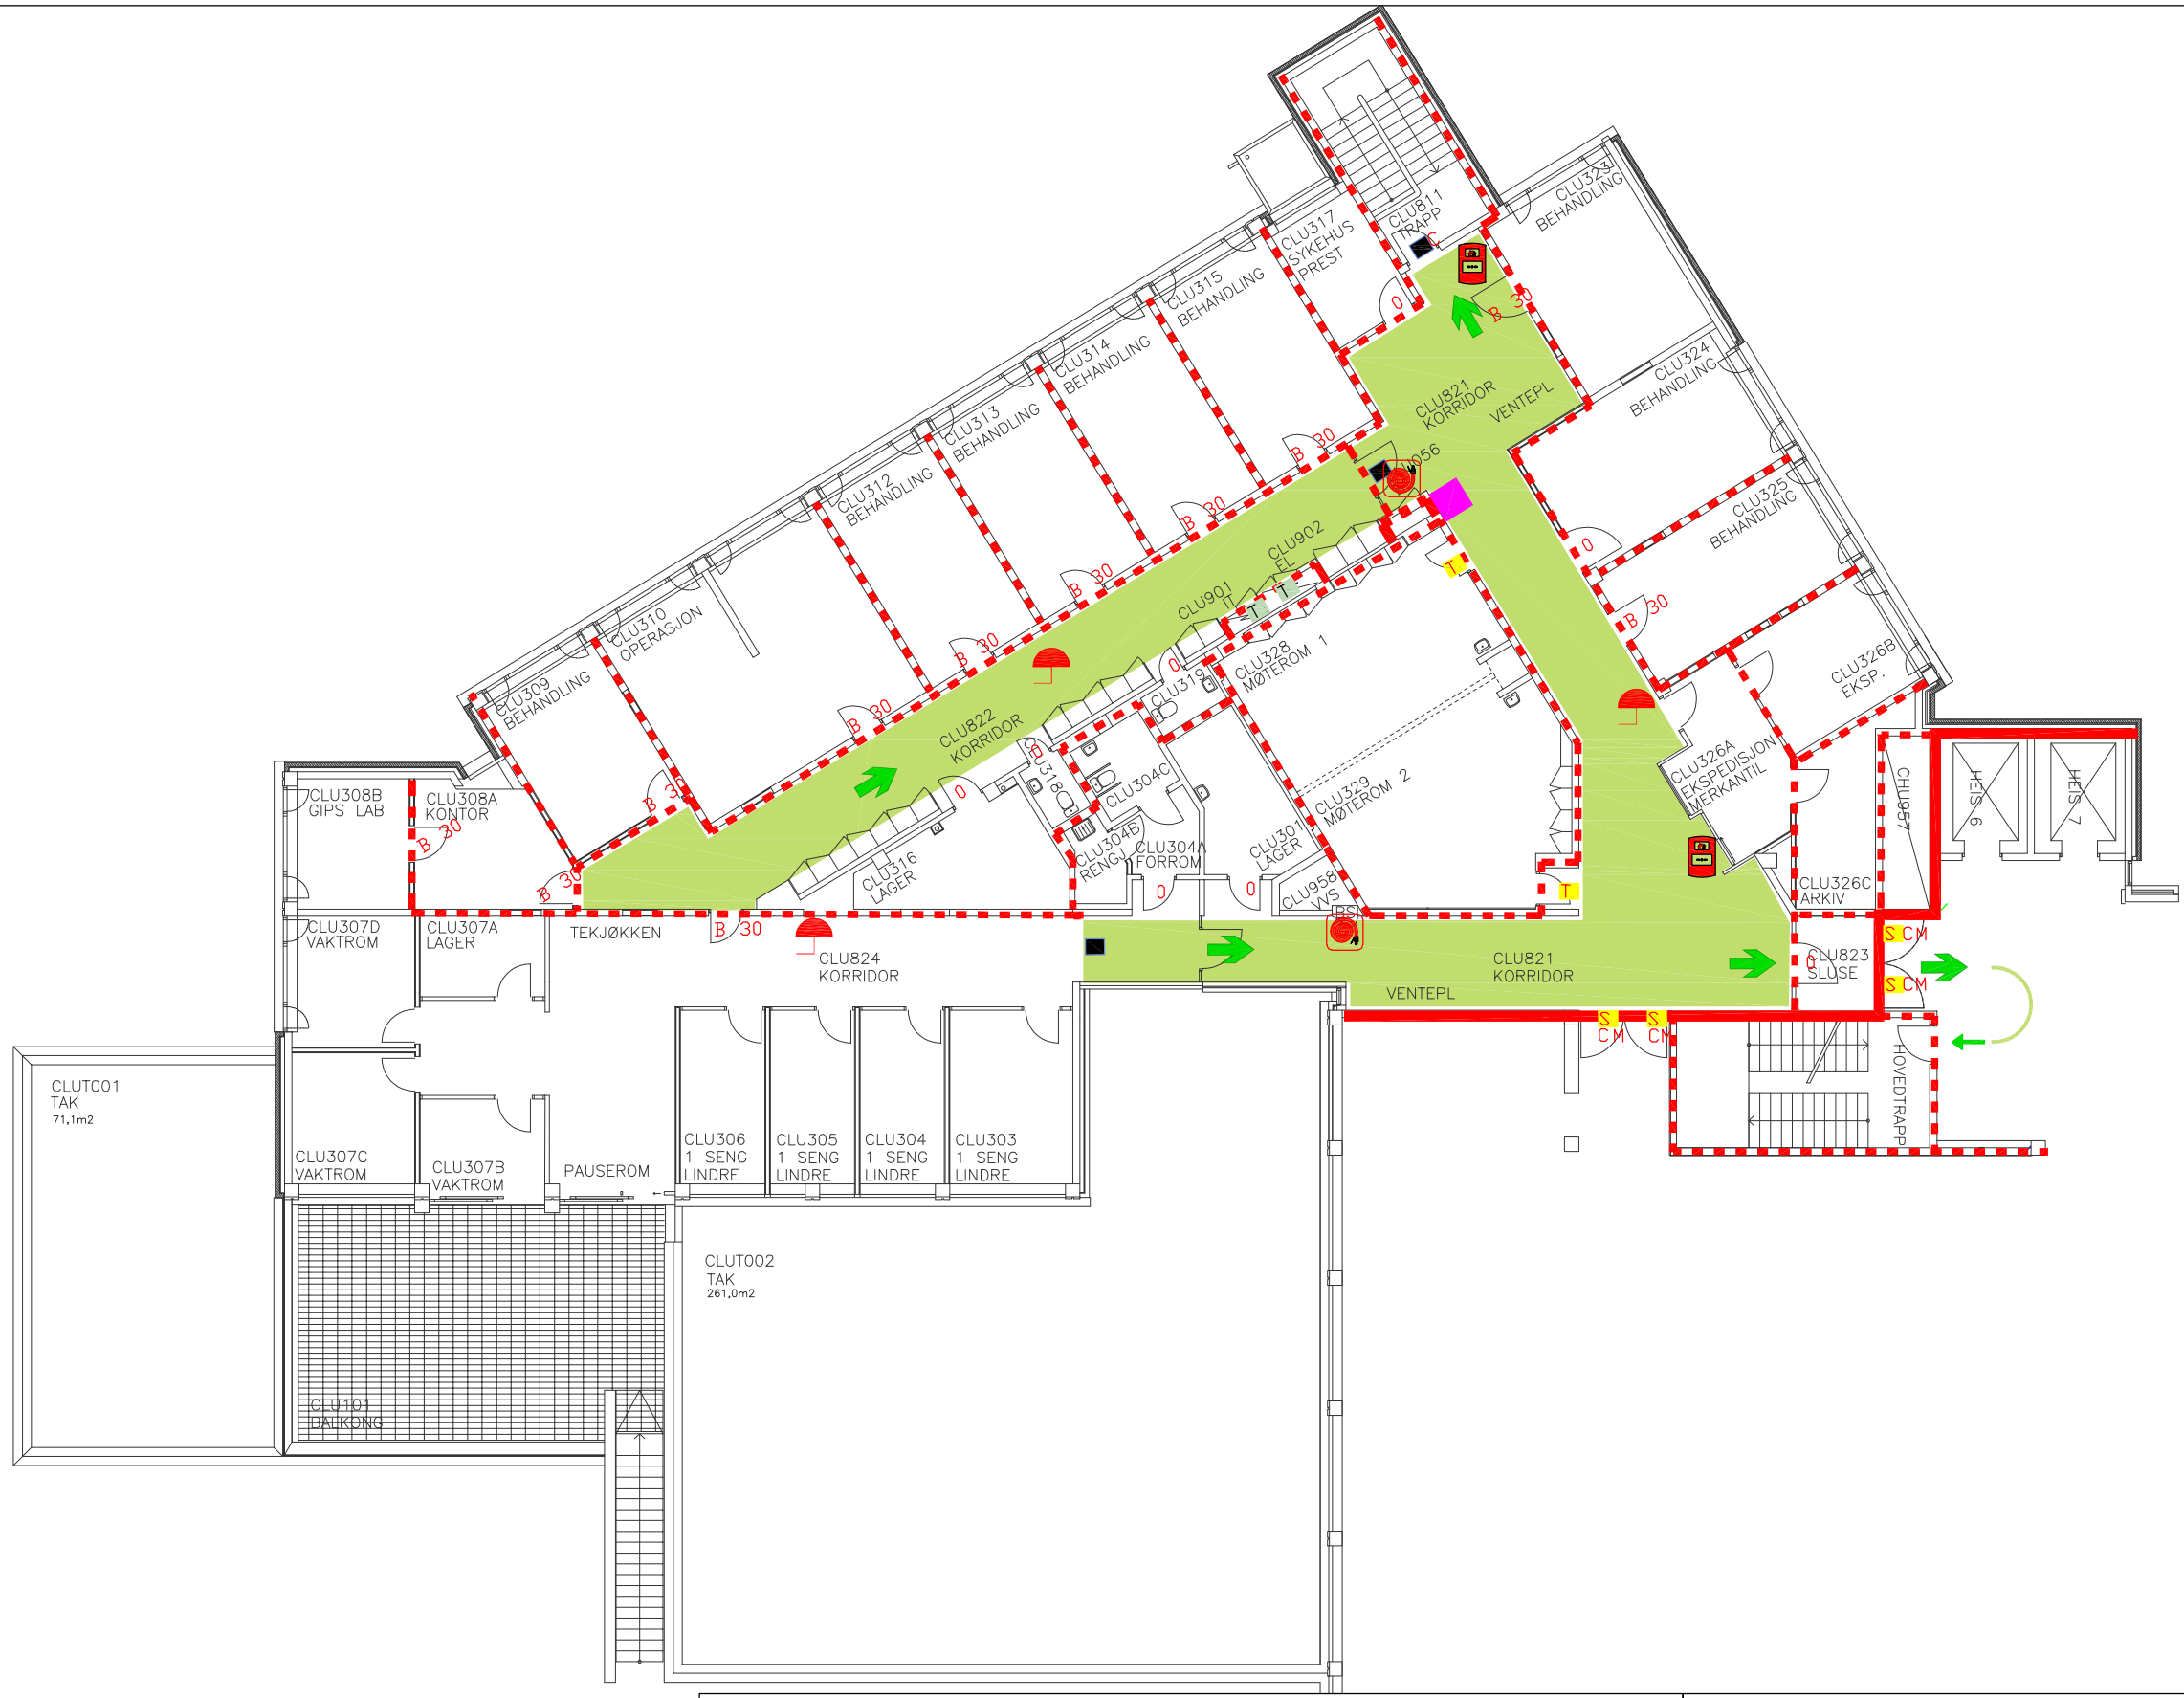

TEGNFORKLARING

- Rømningsvei
- Rømningstrapp
- Rømningsretning
- Rømning ut i det fri
- Rømningstrace internt
- Håndslukker
- Brannslange
- Brannteppe
- Brannmelder
- Br.seksj.vegg REI–M 120
- Br.seksj.vegg REI–M 120 og/eller brannvegg REI–M 120
- Branncellevegg EI 60
- Flamme og røykbegrensning E 30
- Branklokke
- Gass oppbevares
- Stengeskap for GASS
- Brannslange–tilkobling
- Branndisplay
- HER STÅR DU

SØRLANDET SYKEHUS

Prosjekt: **ARENDAL**
Bygg 101 FLØY - C-høy

Tegn. art.: Rømningsveier
U. ETASJE

Prosjekt:	Fag:	Tegn.type:		Block:	Etasje:	Løpenr.:	Filnavn:
101	K	09	20	101	U		FDV101_CL_00U_Brann

Tegn.nr.:	Layout.nr.: – CLU – A3
Rev./Dato: 04.01.2016	Revidert av:
Ansvarlig:	DAK'et av:
Dato:	Målestokk: 1:200

O:\DRIFTSENHET\TARK\101 CL\TEGNING\8 – BRANNDOKUMENTASJON\81 – BRANNTEGNING\FDV101_CL_00U_BRANN