Elverum

13/13

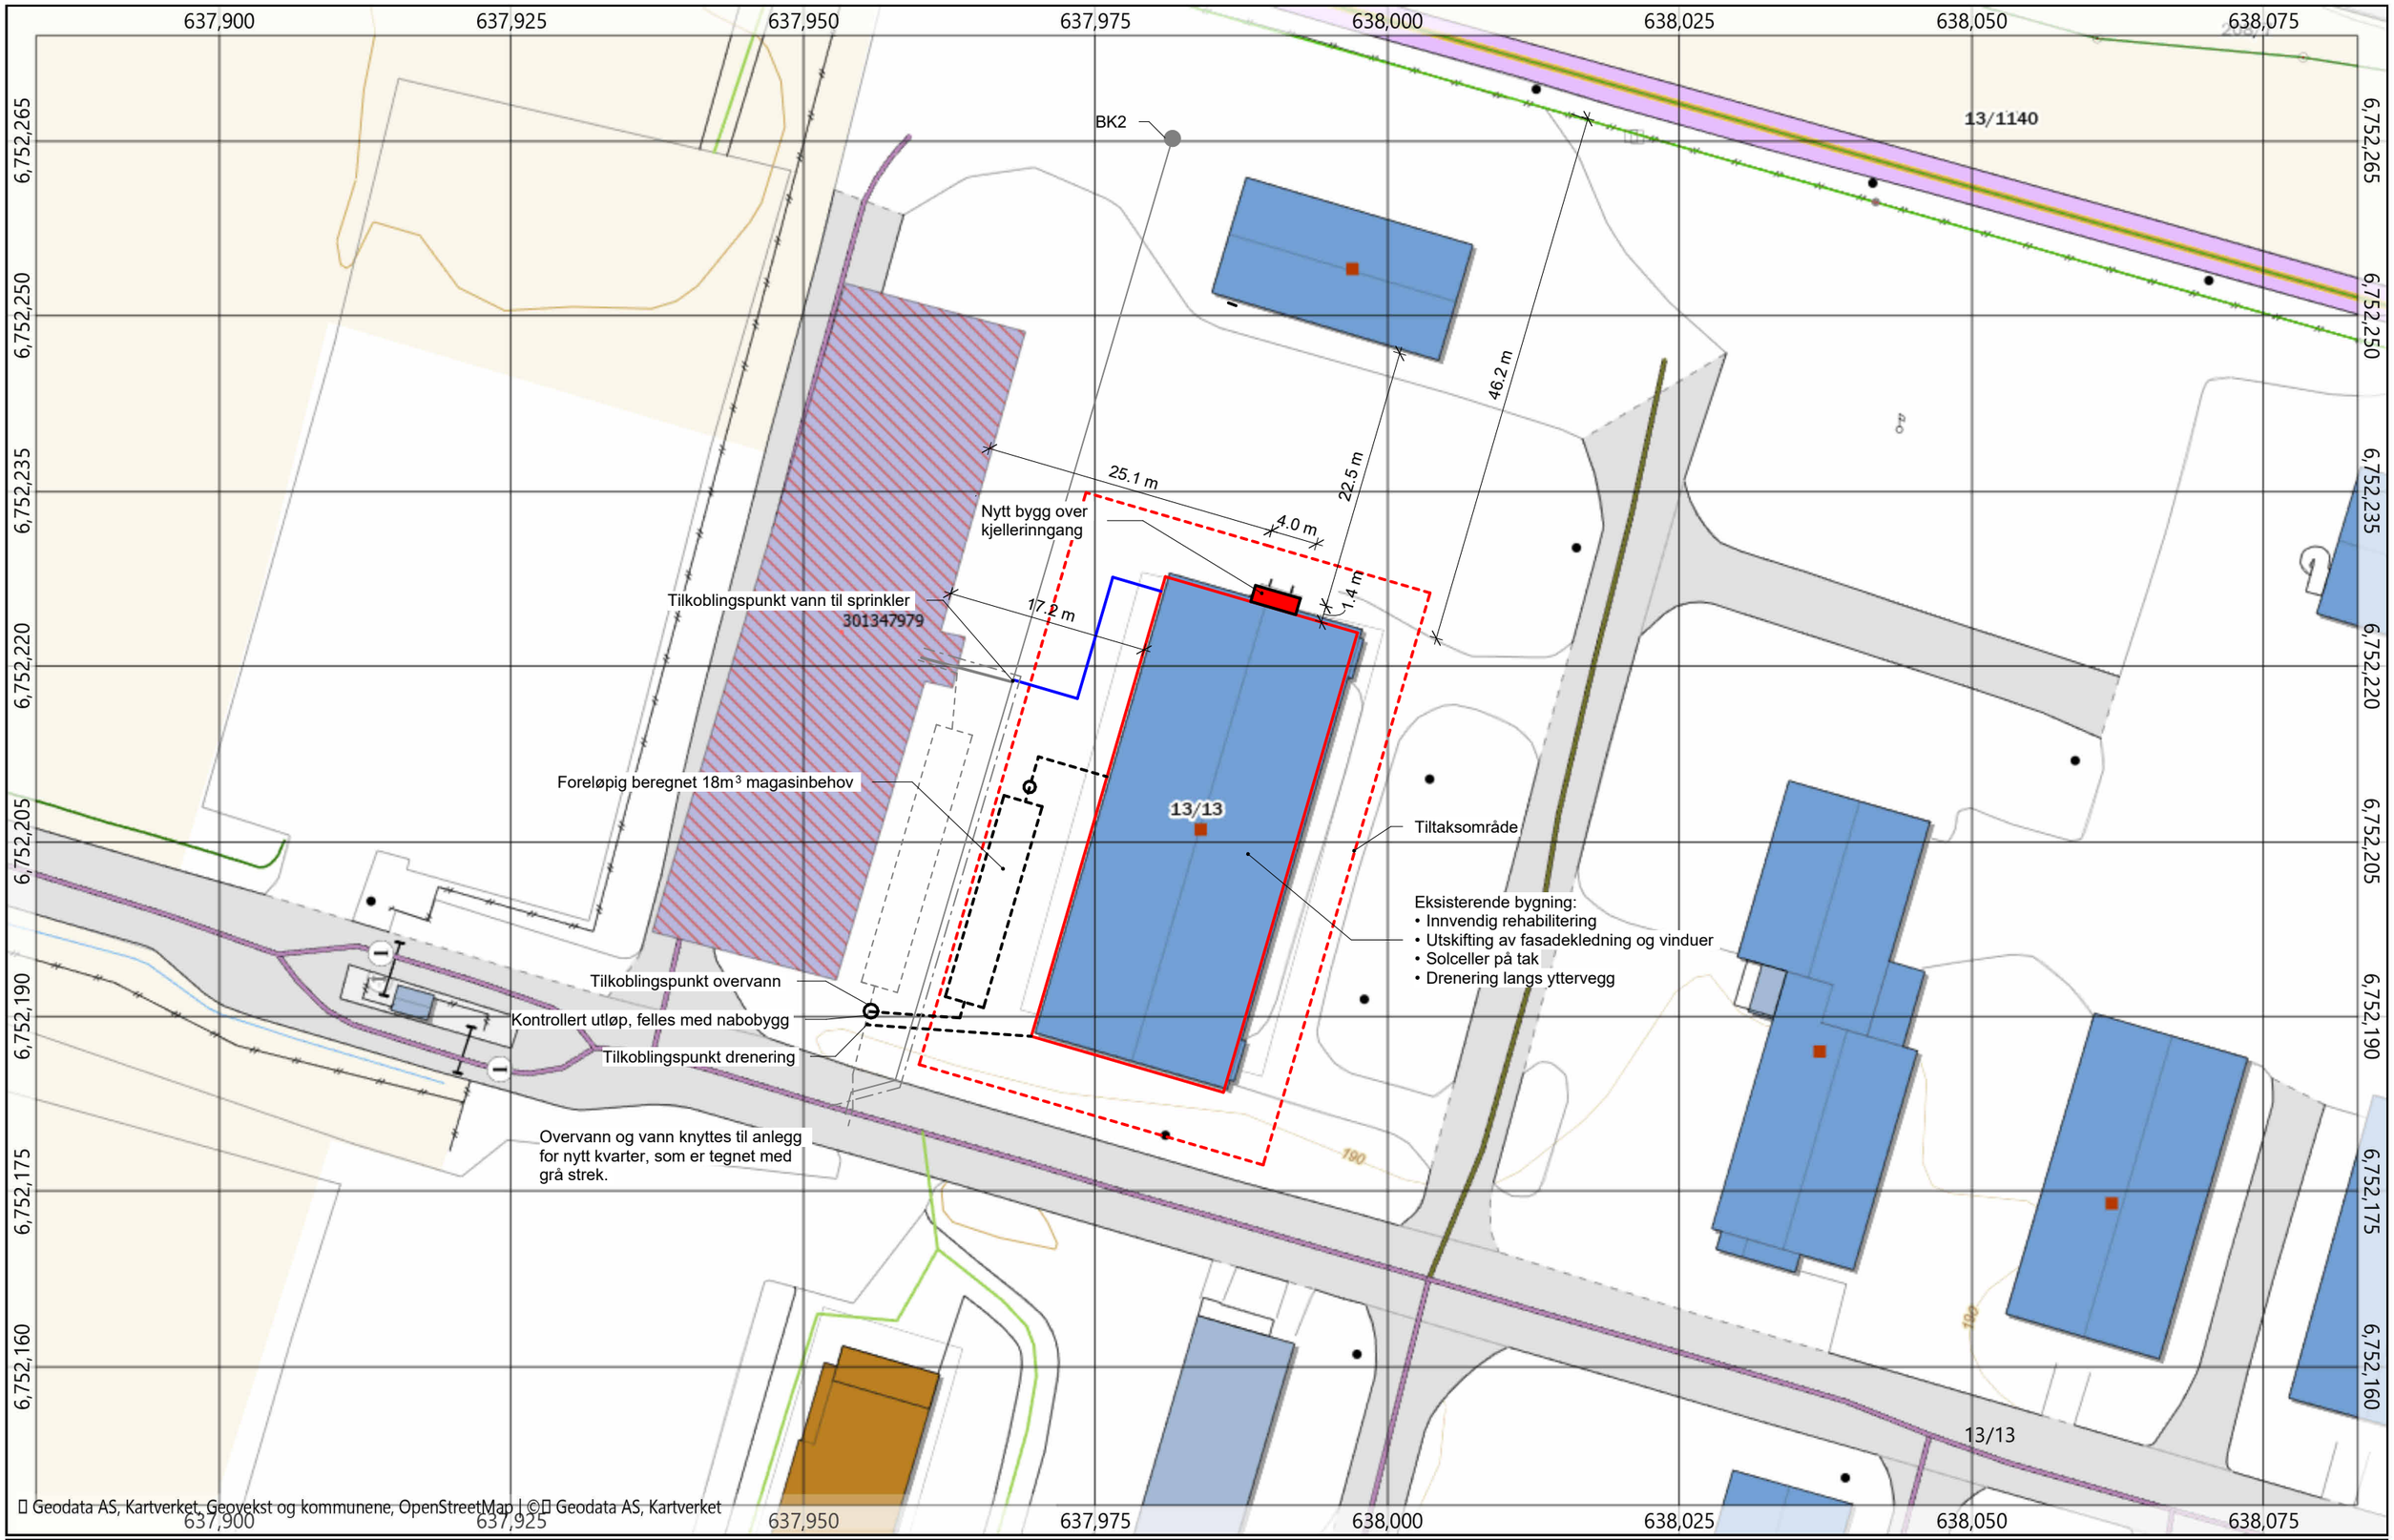

0 5 10 m

Målestokk 1: 500

29.05.2024