


☐ Allerede bygget

REV	DATO	BESKRIVELSE	TEGN	KONT	GODK
B 02	2008.09	FAST INVENTAR	ML	HH	HL
B 01	10.02.10	E-LISTE A-029	ML	HH	HL

FASE:	BYGGEPLASS	FASE:	REV.
FAG TYPE	FLØY	ETG	LNR
<b>B 640J-AB-00-008</b>		<b>B.01</b>	

HENV. VIGNETT:

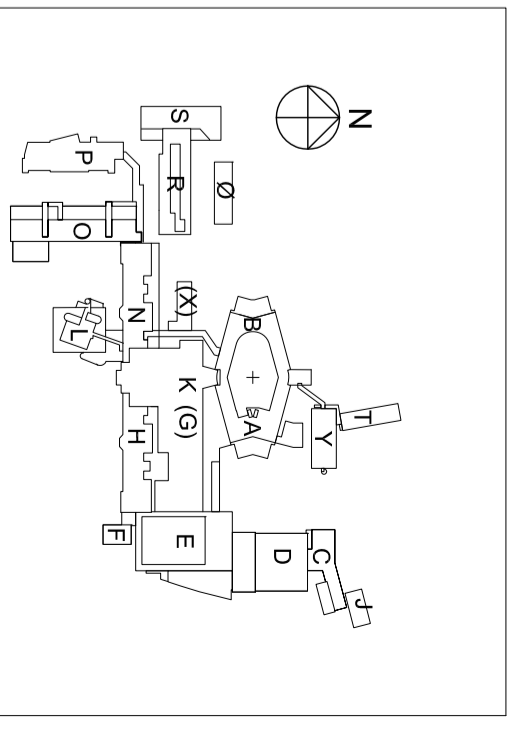

**NORDLANDSSYKEHUSET BODØ**  
**SOMATIKK**




PROSJEKTERENDE:  
 ARK MEDPLAN ARKITEKTER AS, PILESTREDET 79 C, 0354 OSLO  
 RIV MULTICONSULT AS/ SWECO GRØNER AS, HOFFSVÆIEN 1, 0213 OSLO  
 RIE  
 RIB LANKI MEDPLAN ARKITEKTER AS V/ BJØRBEKK & LINDHEIM AS  
 LANKI


**Medplan AS Arkitekter**

PROSJEKT NR.: 23001 TL.STAT.: 1  
 INNHOLD:  
**TØYSKAP**  
 FLØY: AB,  
 BYGGETRINN 2\_FASE 1


MÅL: 1:20 DATO: 03.02.10  
 FAG TYPE: FLØY ETG LNR: FAS. REV.  
**A 640J-AB-00-008 B.01**

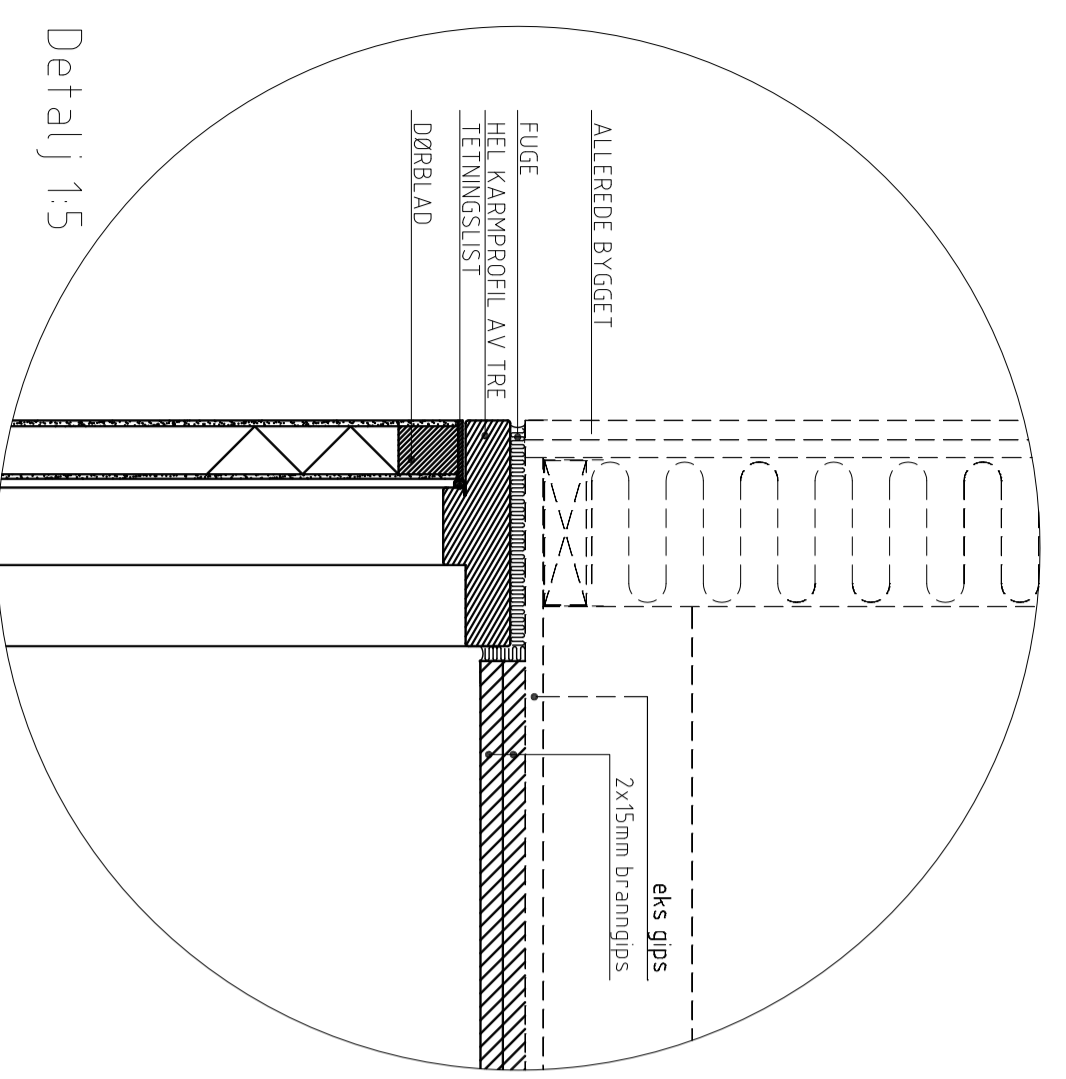


Detalj 1:5

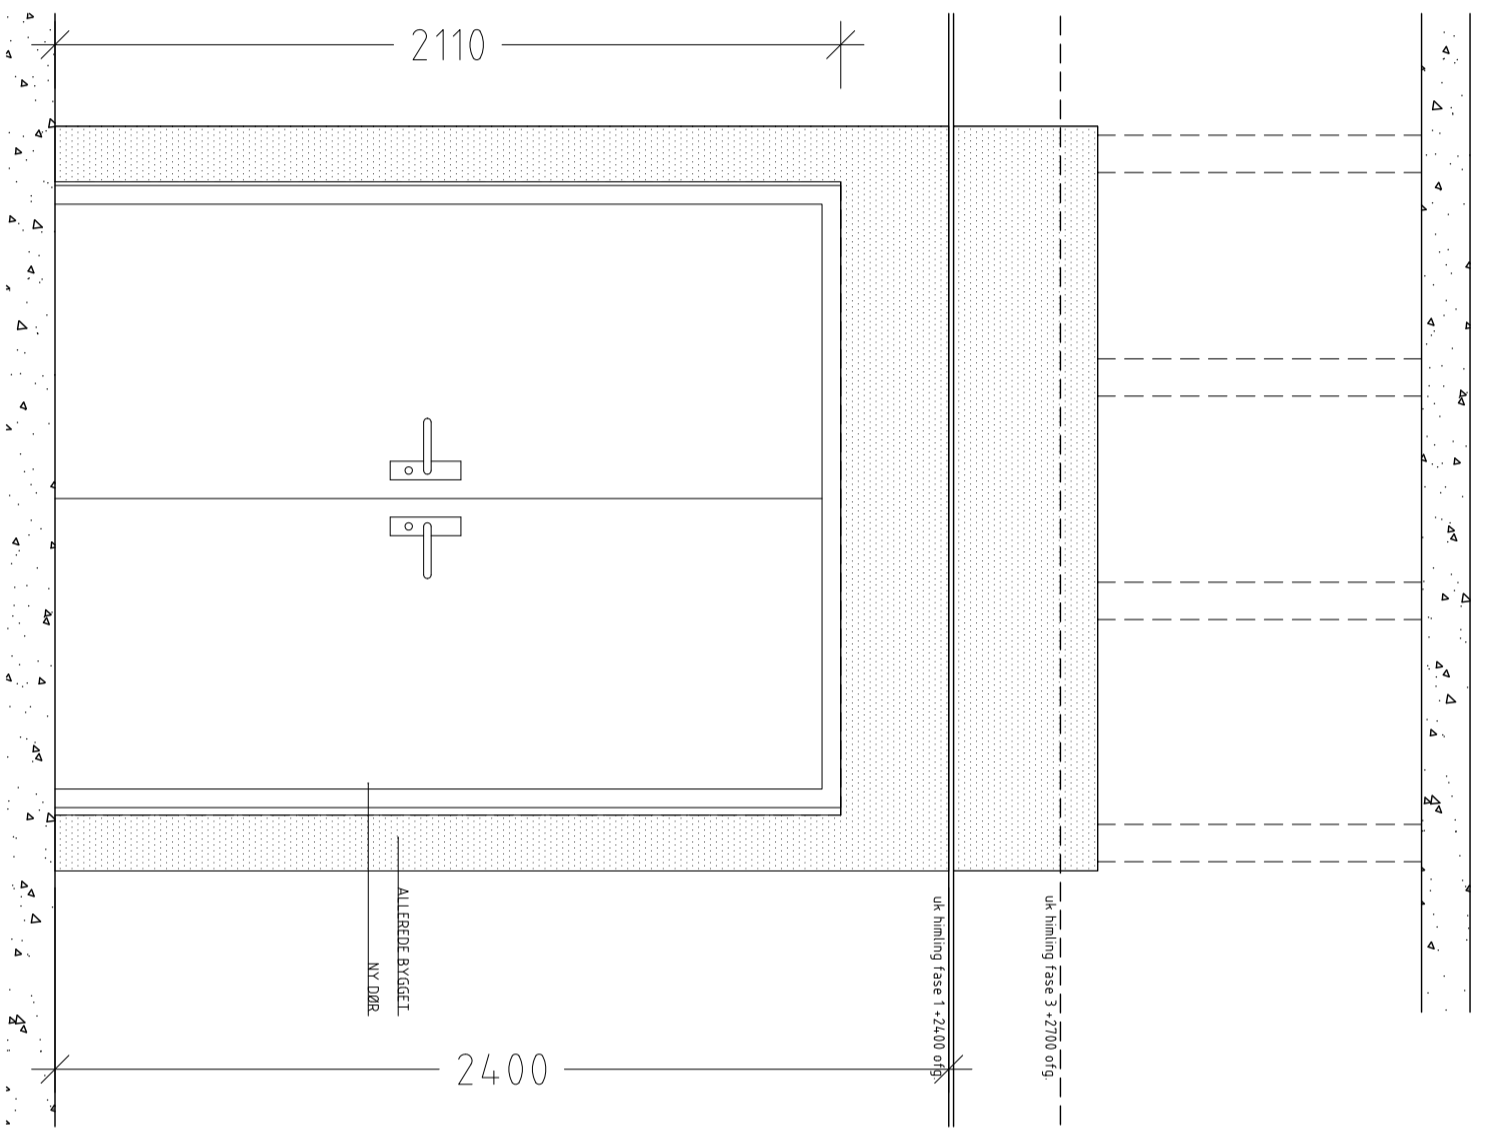


Oppriss

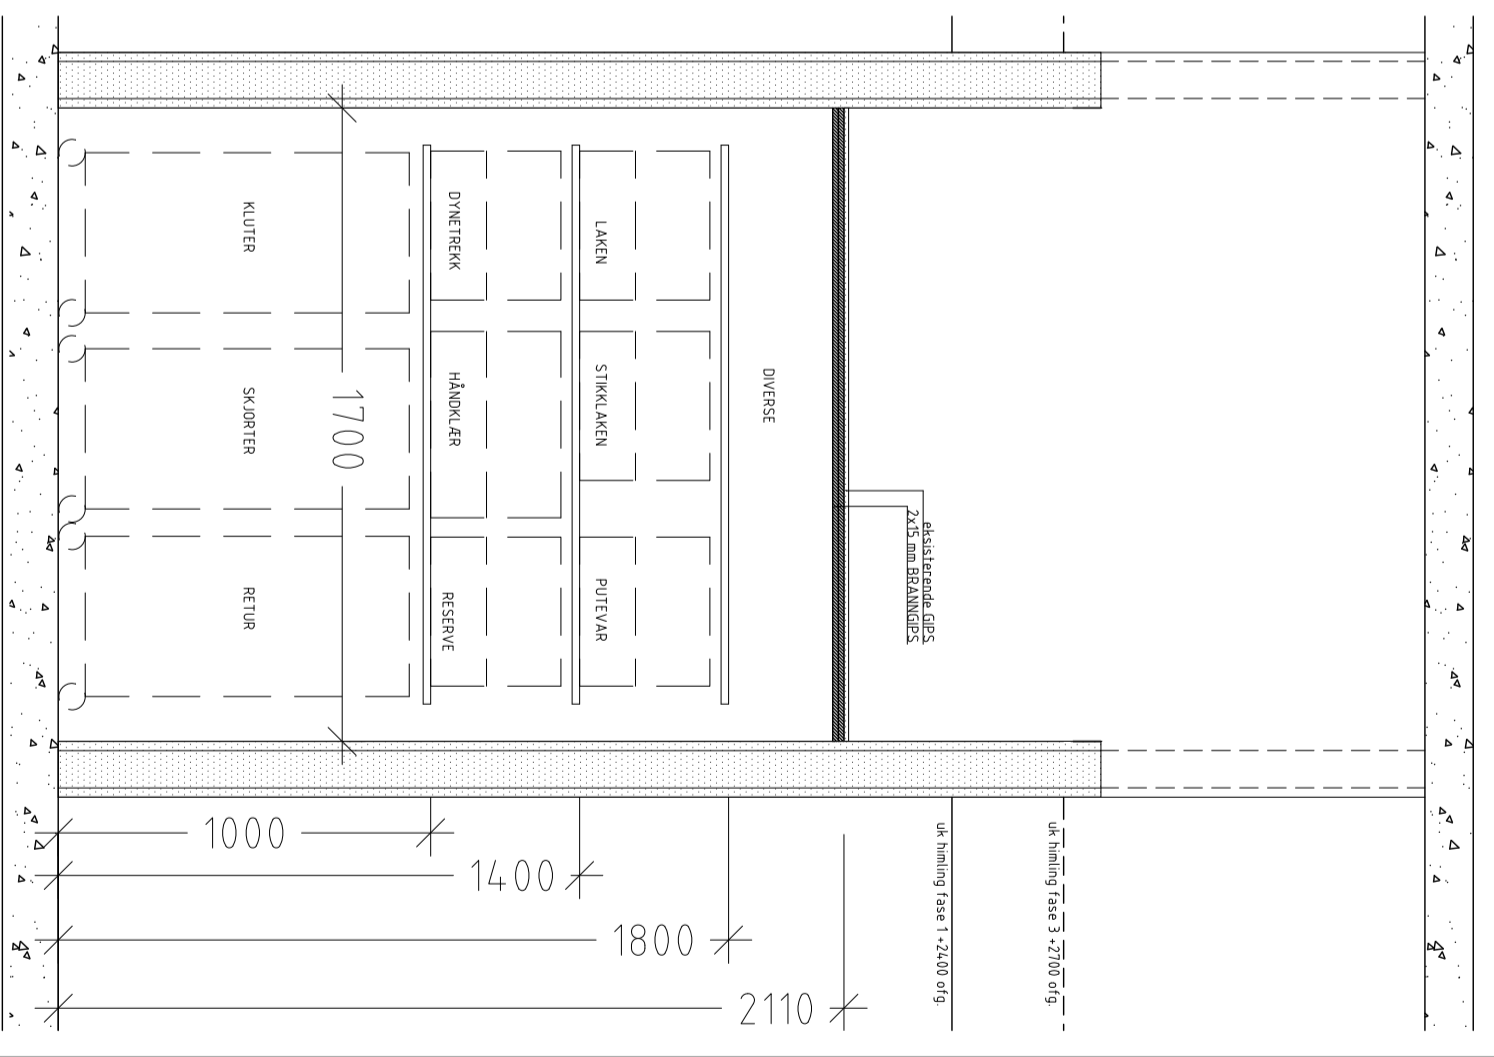


Snitt B-B

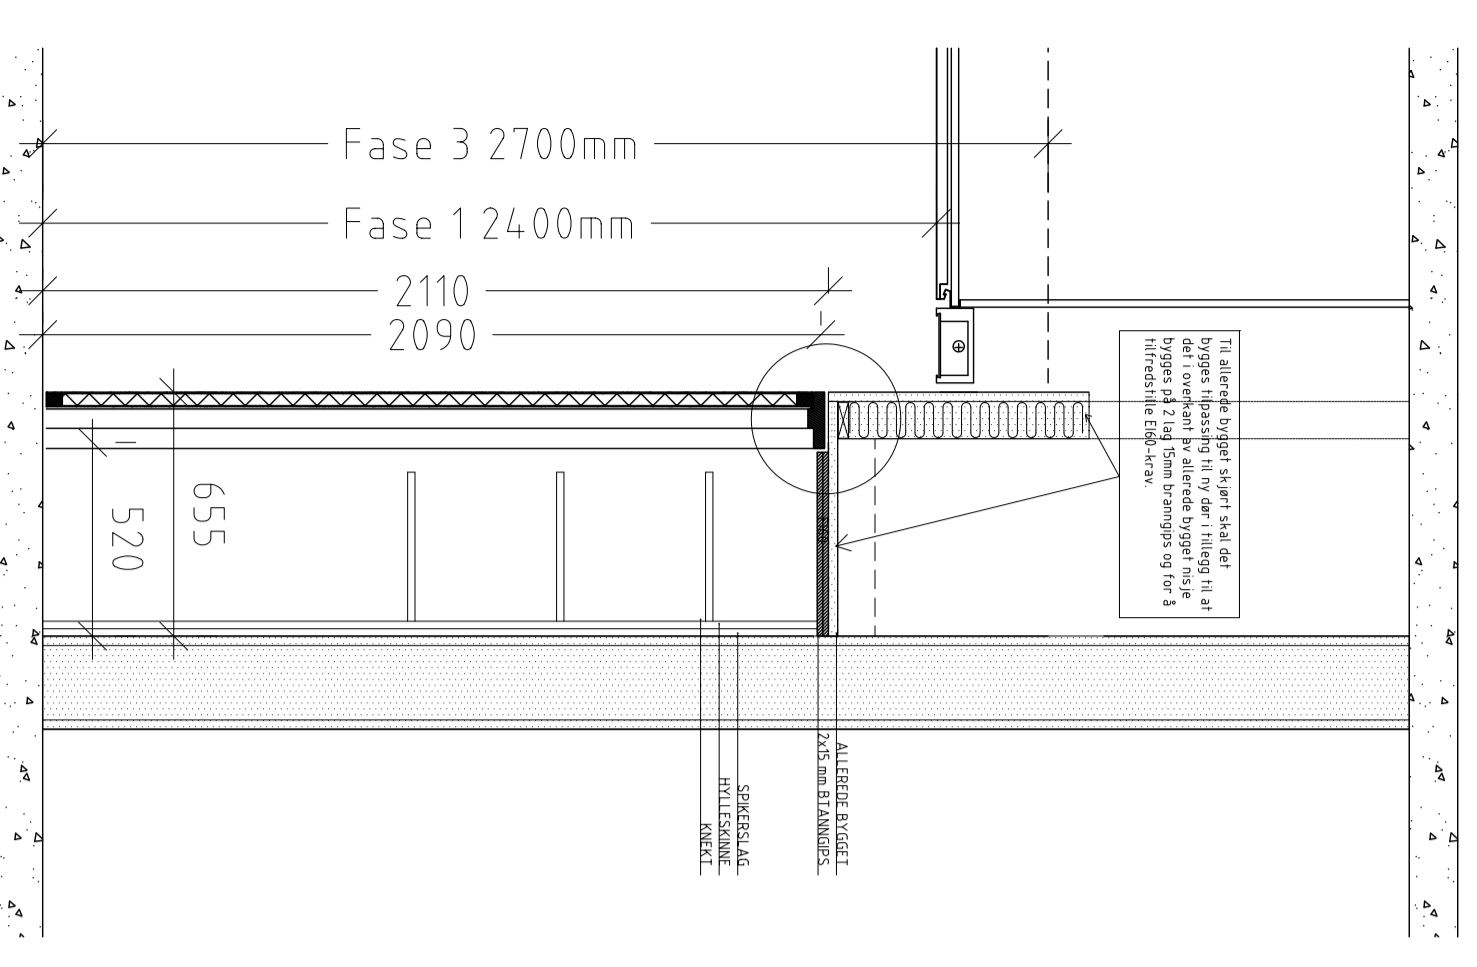

Snitt A-A

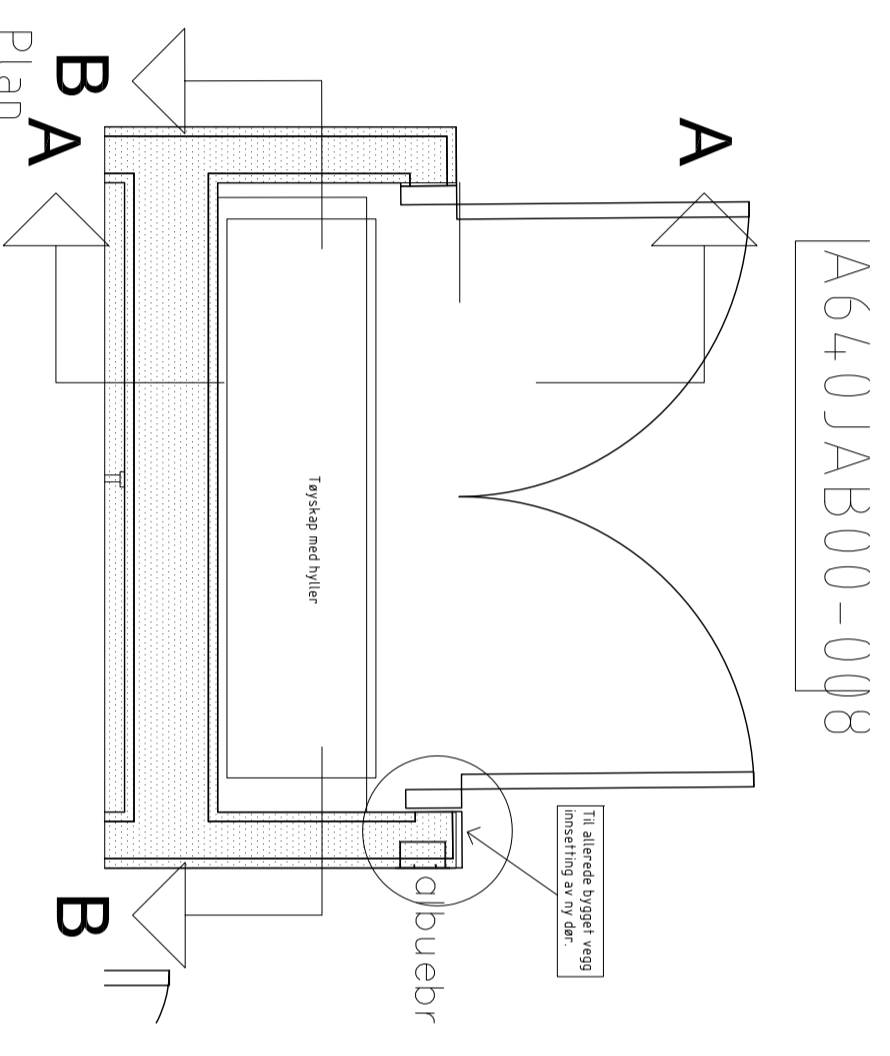

Plan

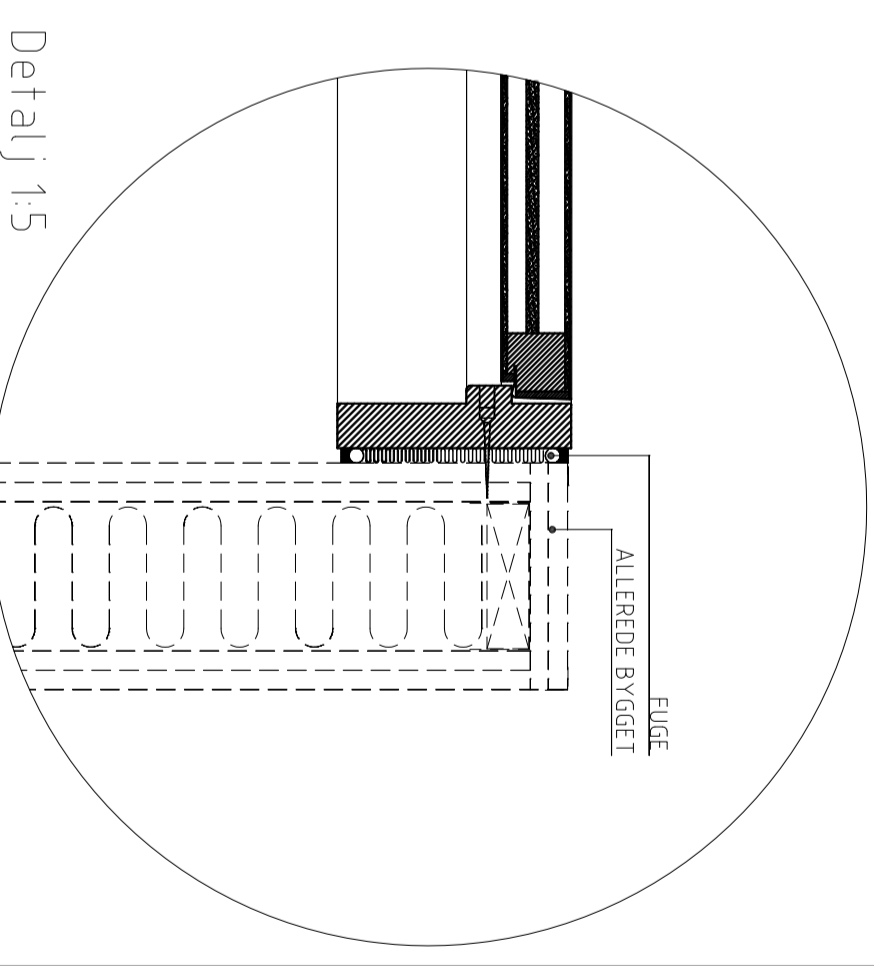

Detalj 1:5