


UNNTATT FRA OFFENTLIGHET
jf offentleglova §13, forvaltingsl. §13

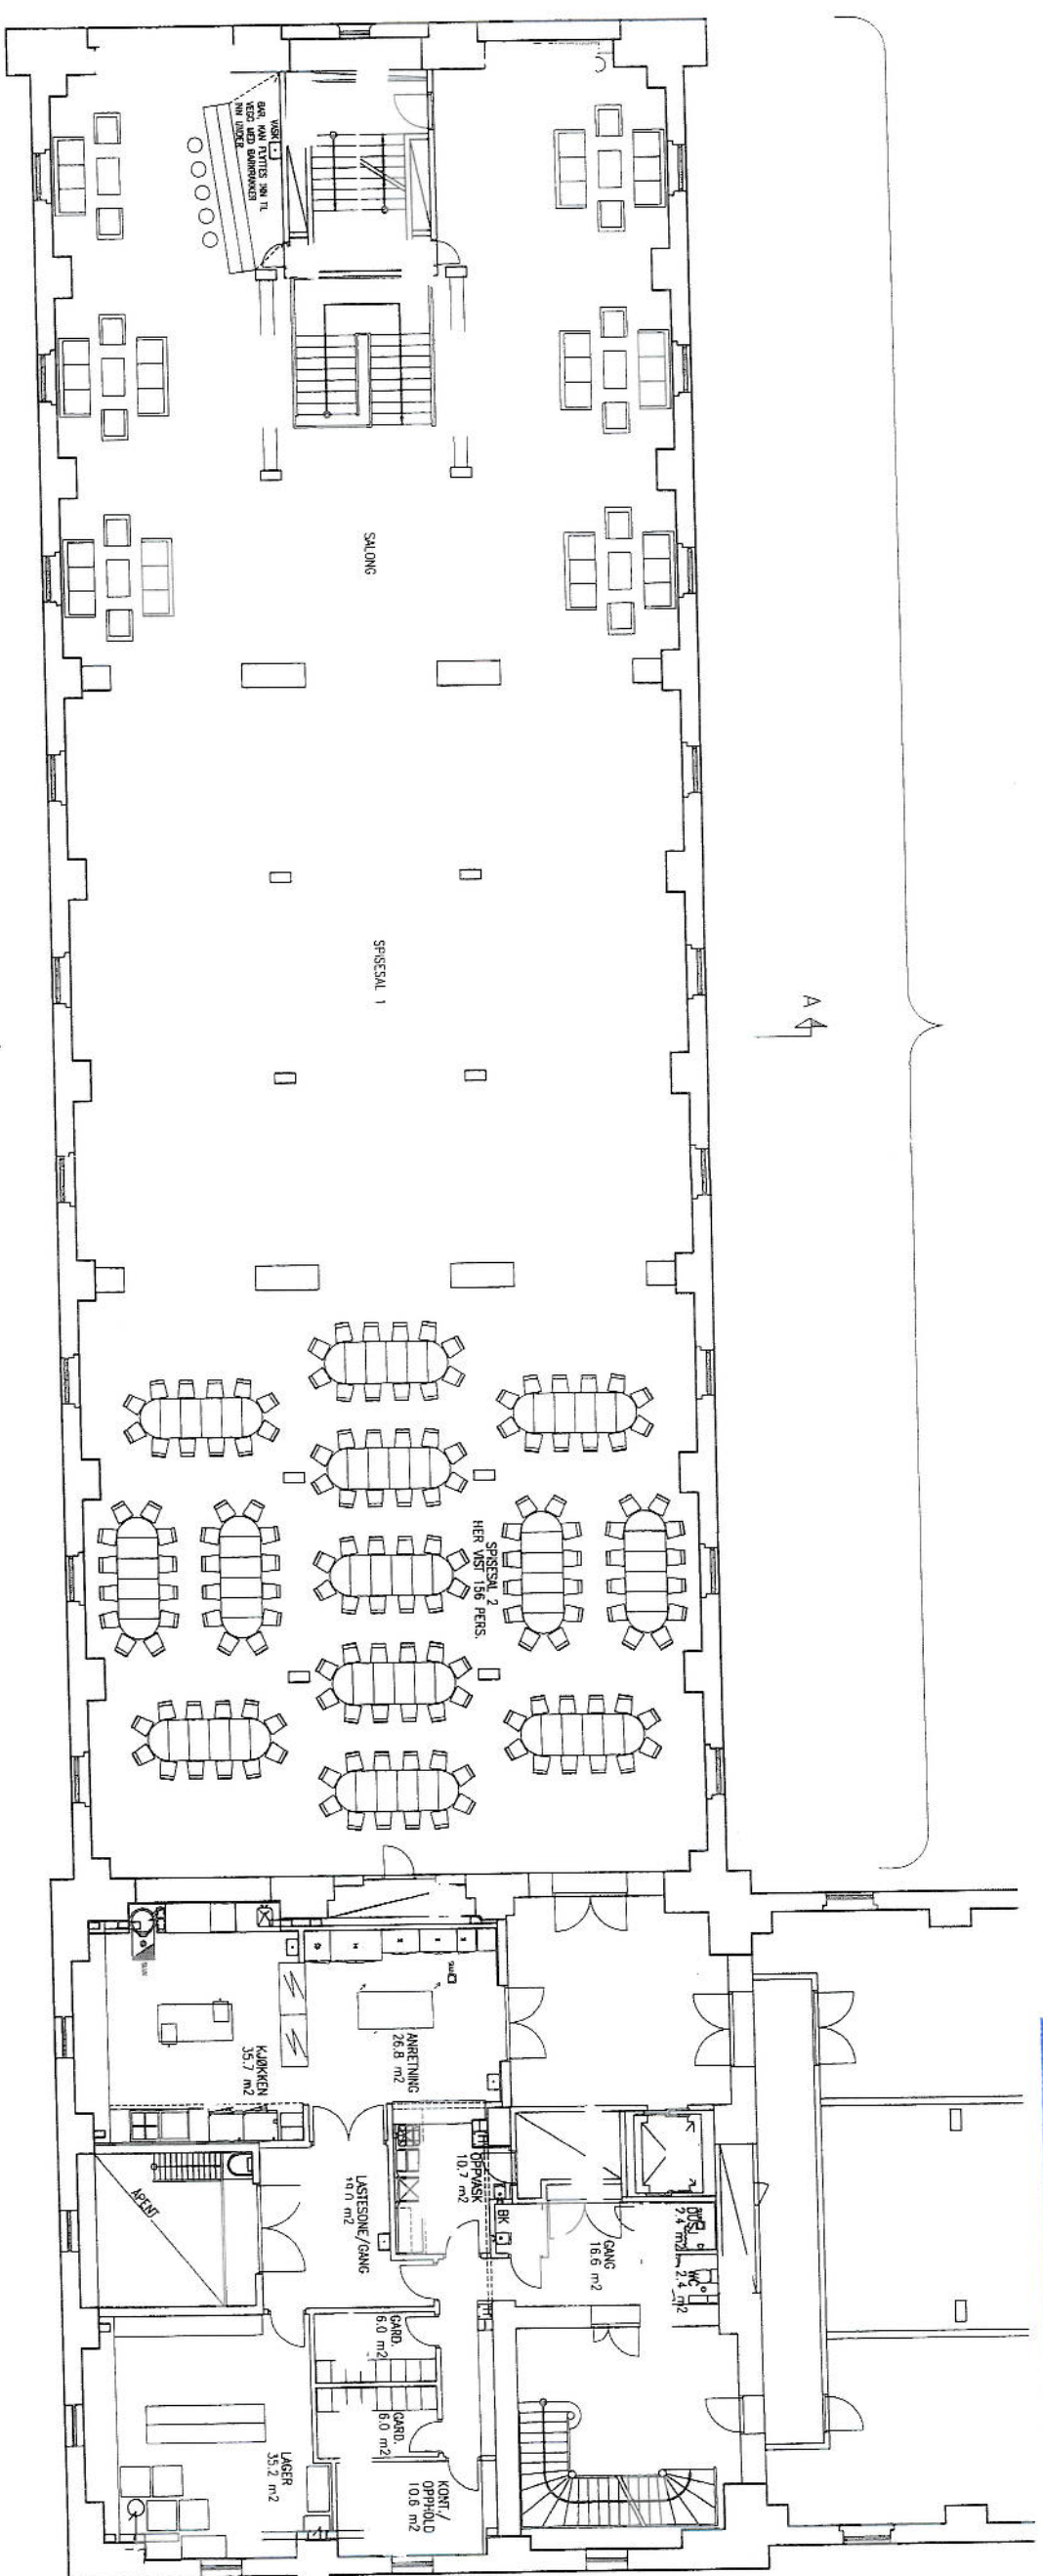


PLAN 2. ETASJE

Legningsforutsetning:
SALONG, SPISESAL OG KJØKKEN 2. ET
OVERSIKTSPLAN

Målestokk:
1:200

UNNTATT FRA OFFENTLIGHET
jf offentleglova §13, forvaltingsl. §13

UNNTATT FRA OFFENTLIGHET
jf offentleglova §13, forvaltingsl. §13

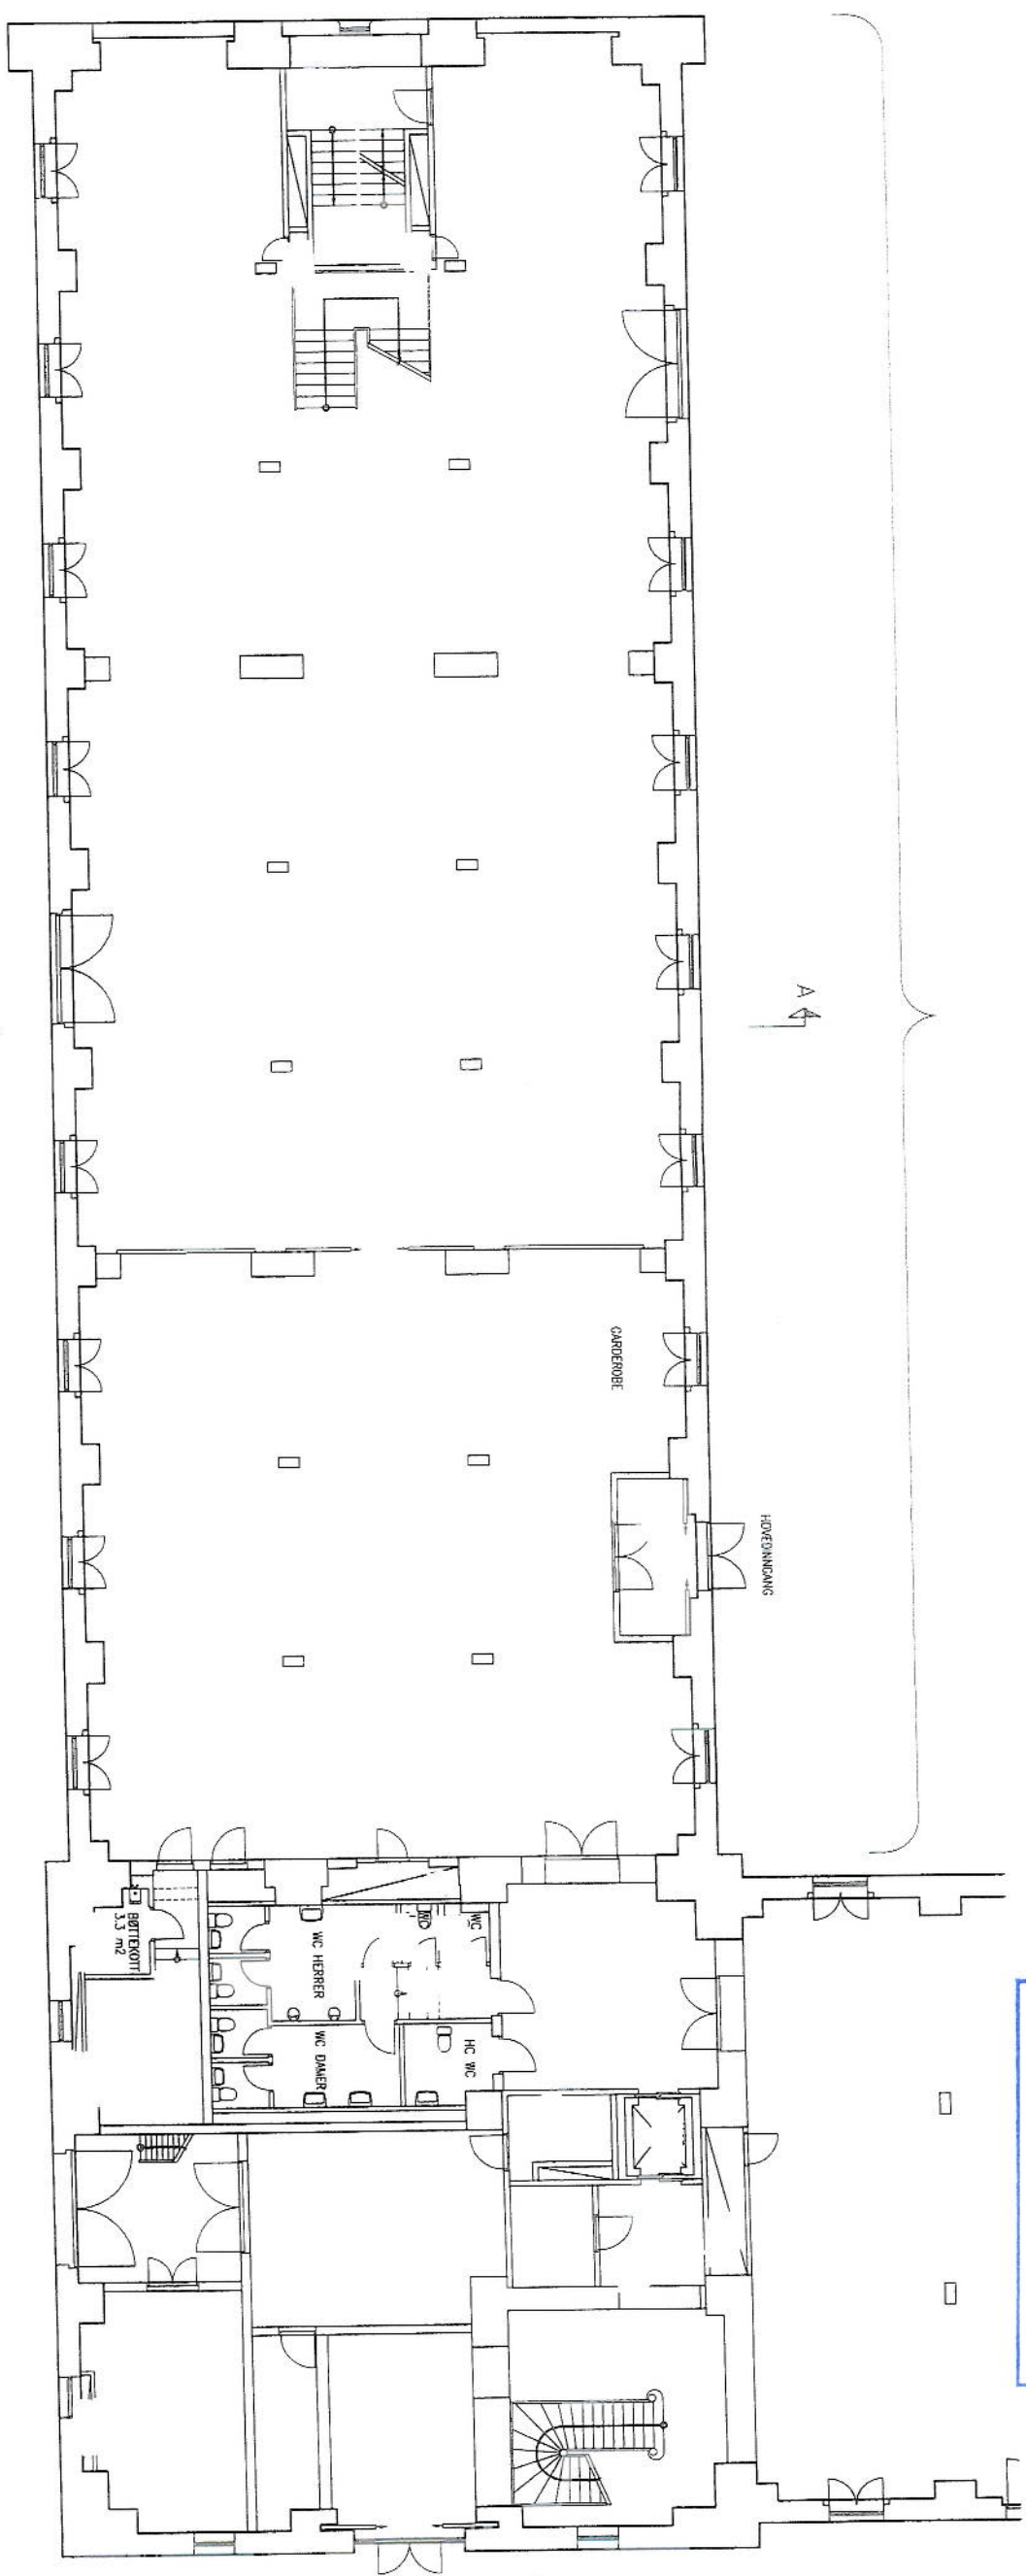

PLAN 1. ETASJE

Tapningsnummer: 001
ADKOMST, GARDEROBE OG TOALETTER 1. ET
OVERSIKTSPLAN

Målestokk:
1:200

UNNTATT FRA OFFENTLIGHET
jf offentleglova §13, forvaltingsl. §13